



N=4600

E=-3100

1 Particella: 236



Firmato Da: LUCA BALDAN Emesso Da: INFOCERT QUALIFIED ELECTRONIC SIGNATURE CA 3 Serial#: 1d1d5a8

Comune: (PD) CANDIANA  
Foglio: 4  
Scala originale 1:2000  
Dimensione cornice: 534.000 x 378.000 metri  
colloquio pratica T122757/2024  
13-Set-2024 11:29:40

**Agenzia delle Entrate  
CATASTO FABBRICATI  
Ufficio Provinciale di  
Padova**

ELABORATO PLANIMETRICO	
Compilato da:	
Isritto all'albo:	
Architetti	
Prov. Padova	N. 2937

Comune di Candiana	Protocollo n. PD0138743 del 06/10/2017
Sezione: Foglio: 4 Particella: 169	Tipo Mappale n. del
Dimostrazione grafica dei subalterni	Scala 1 : 500

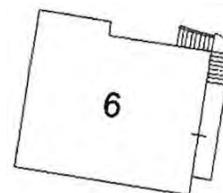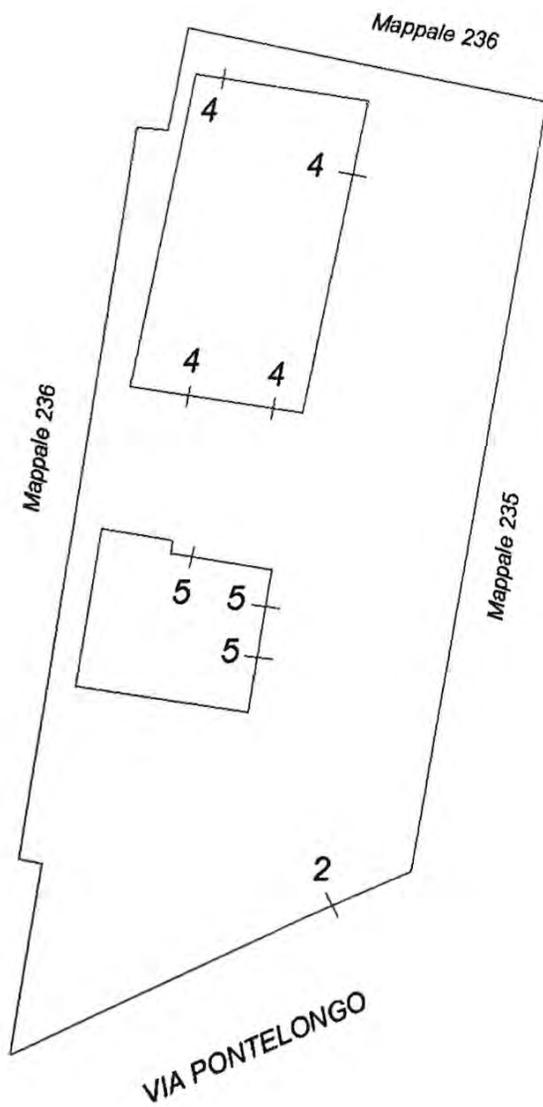

**PIANO PRIMO**

**PIANO TERRA**



Ultima planimetria in atti



**Agenzia delle Entrate  
CATASTO FABBRICATI  
Ufficio Provinciale di  
Padova**

Dichiarazione protocollo n. PD0134953 del 29/09/2017

Planimetria di u.i.u. in Comune di Candiana

Via Pontelongo

civ. 34

Identificativi Catastali:

Sezione:

Foglio: 4

Particella: 169

Subalterno: 6

Compilata da:


Iscritto all'albo:  
Architetti

Prov. Padova

N. 2937

Scheda n. 1

Scala 1:200

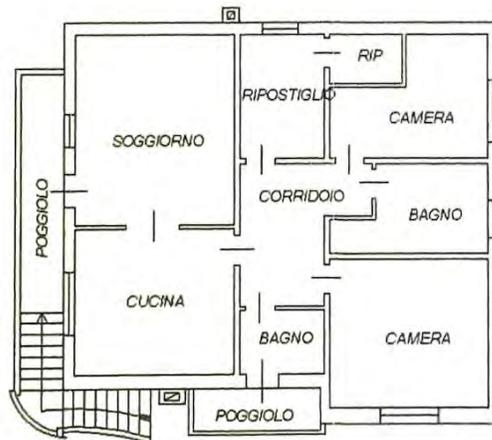

**PIANTA PIANO PRIMO H= 2.80**



Ultima planimetria in atti

Data: 13/09/2024 - n. T163970 - Richiedente: BLDLCU63L24G224F

Totale schede: 1 - Formato di acquisizione: A4(210x297) - Formato stampa richiesto: A4(210x297)

