


 



PIANTA PIANO TERRA
 SCALA 1 : 100

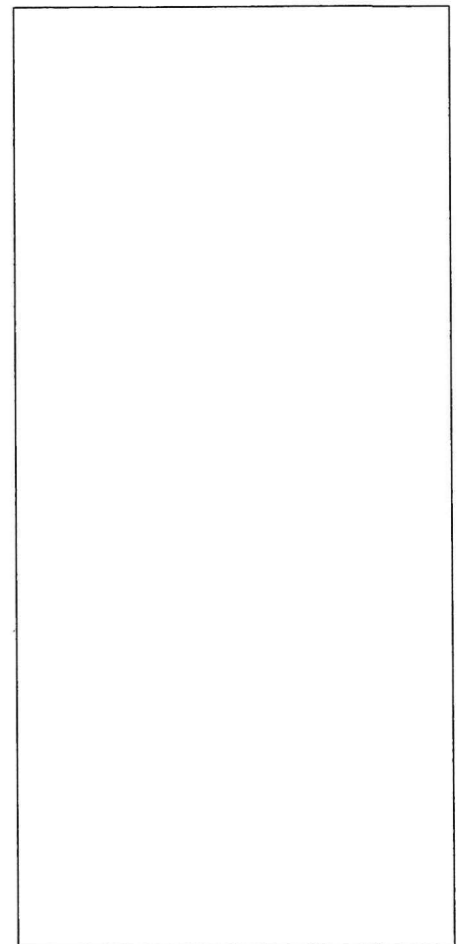

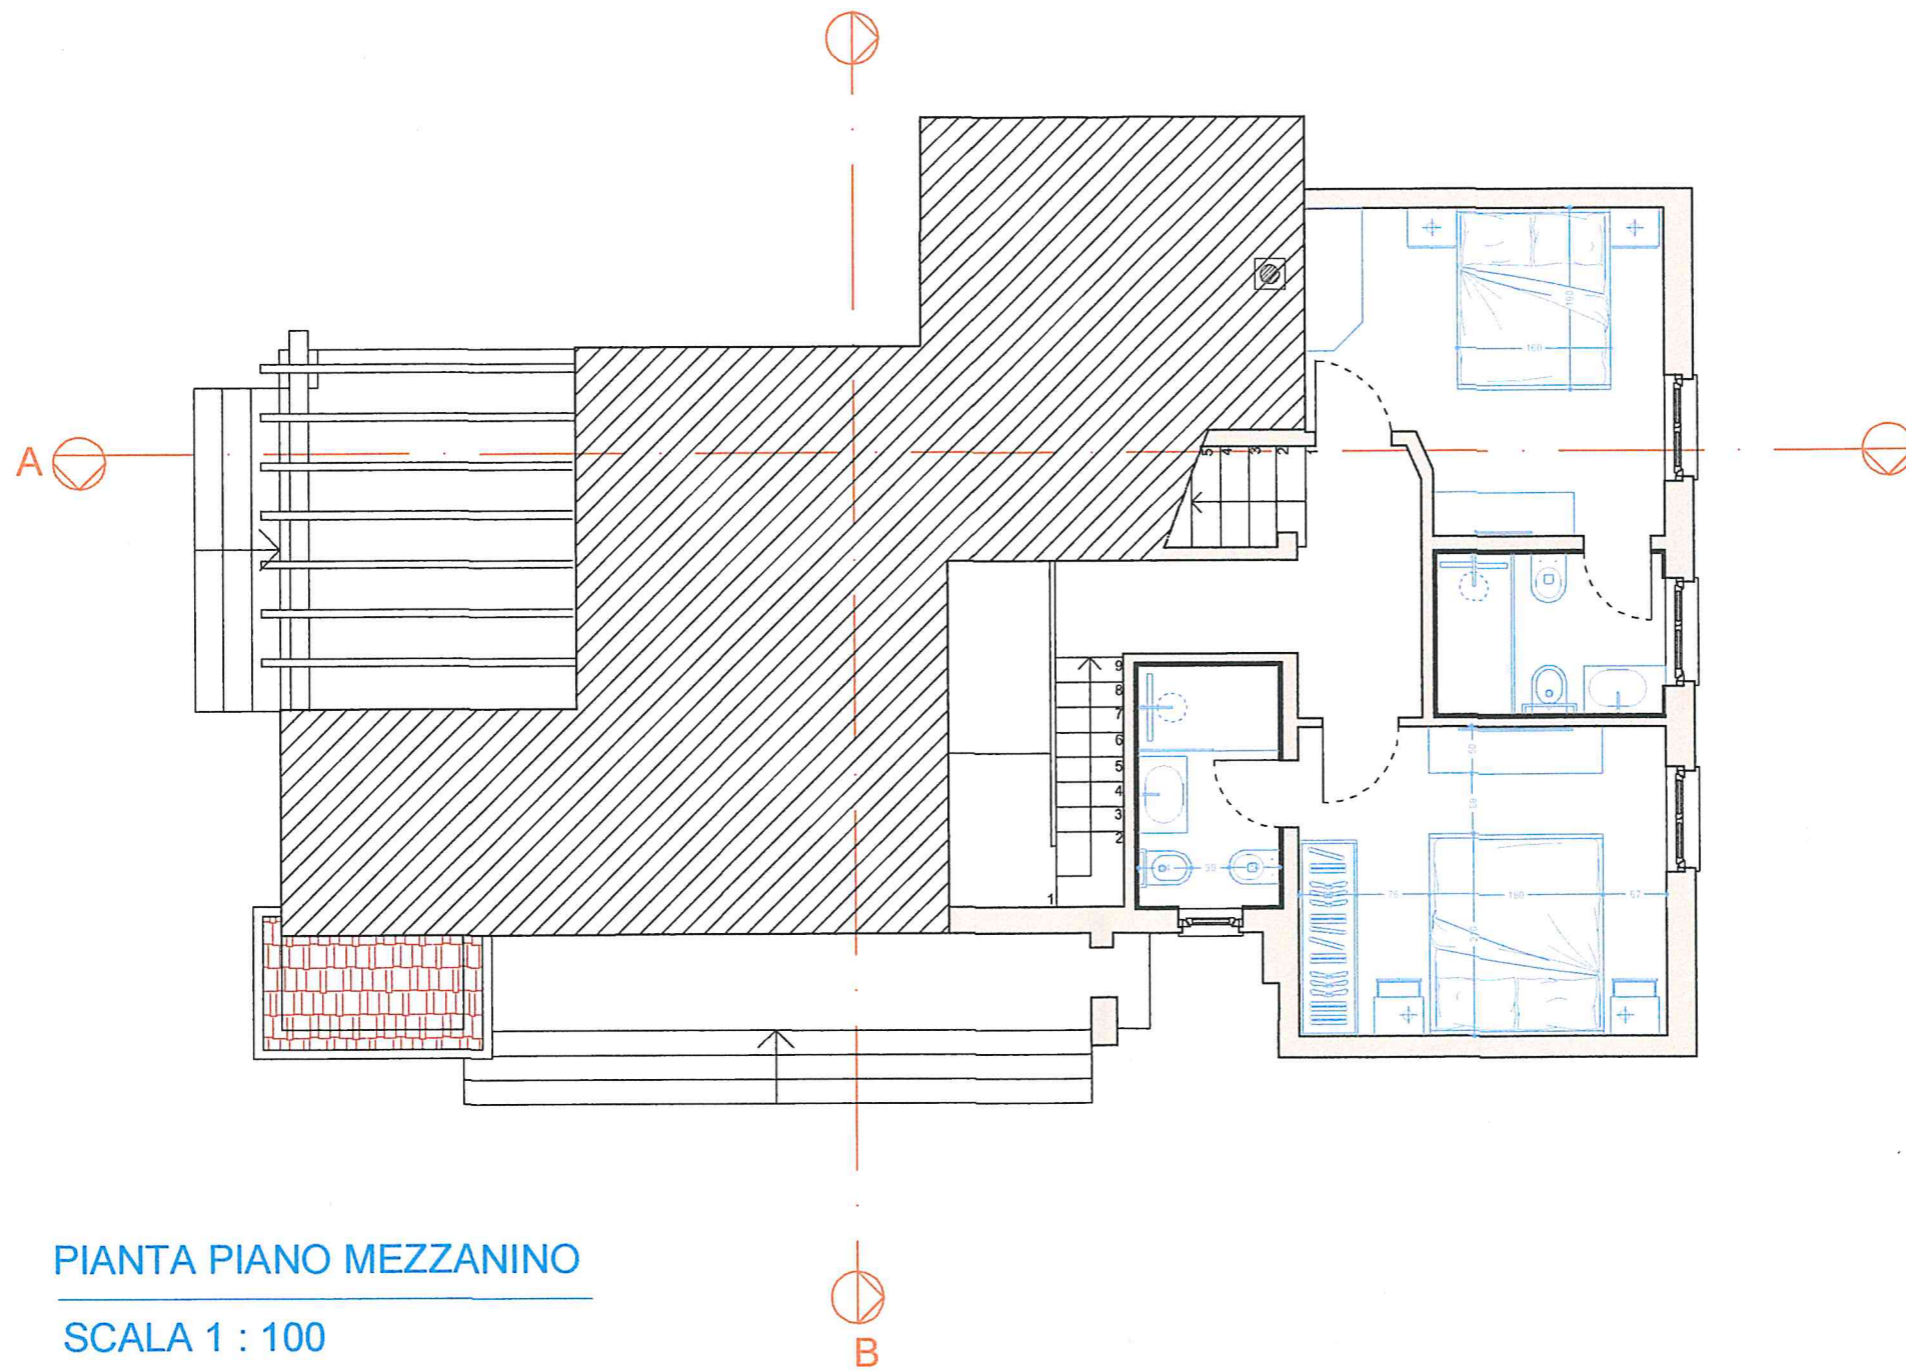

PIANTA PIANO MEZZANINO
SCALA 1 : 100

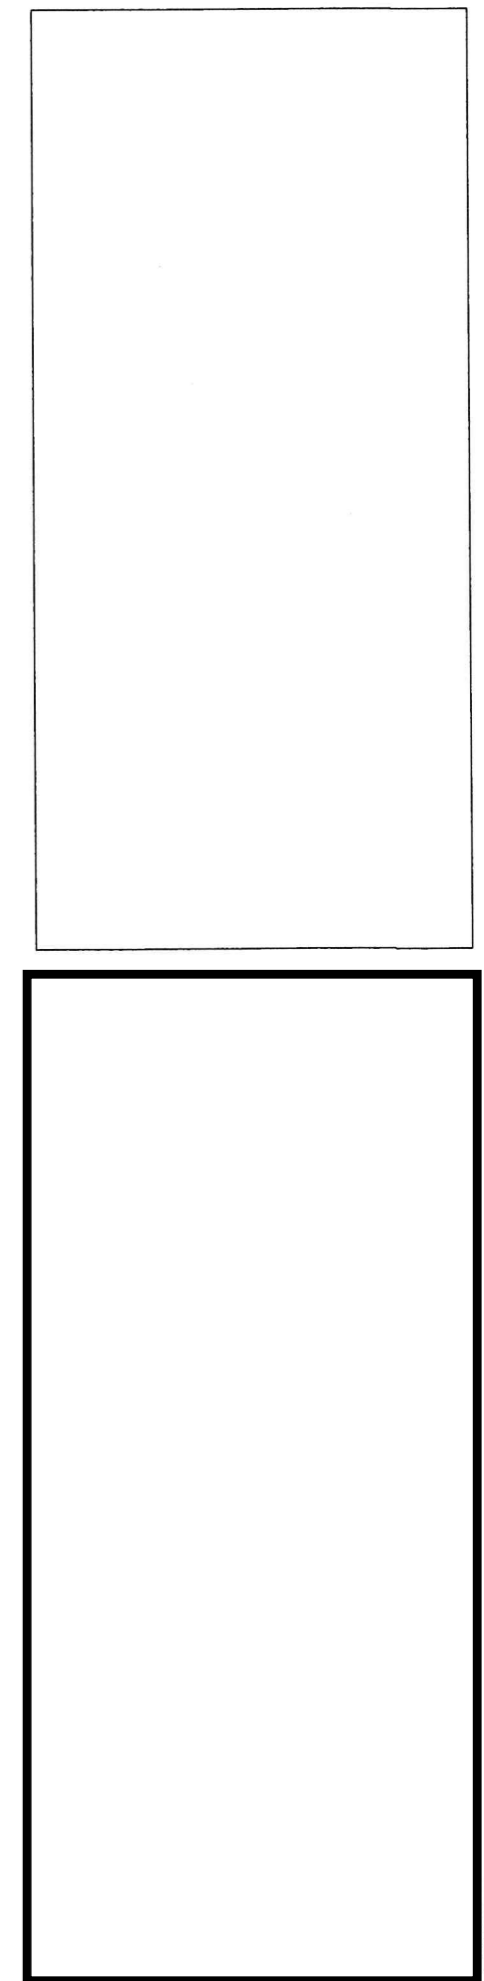

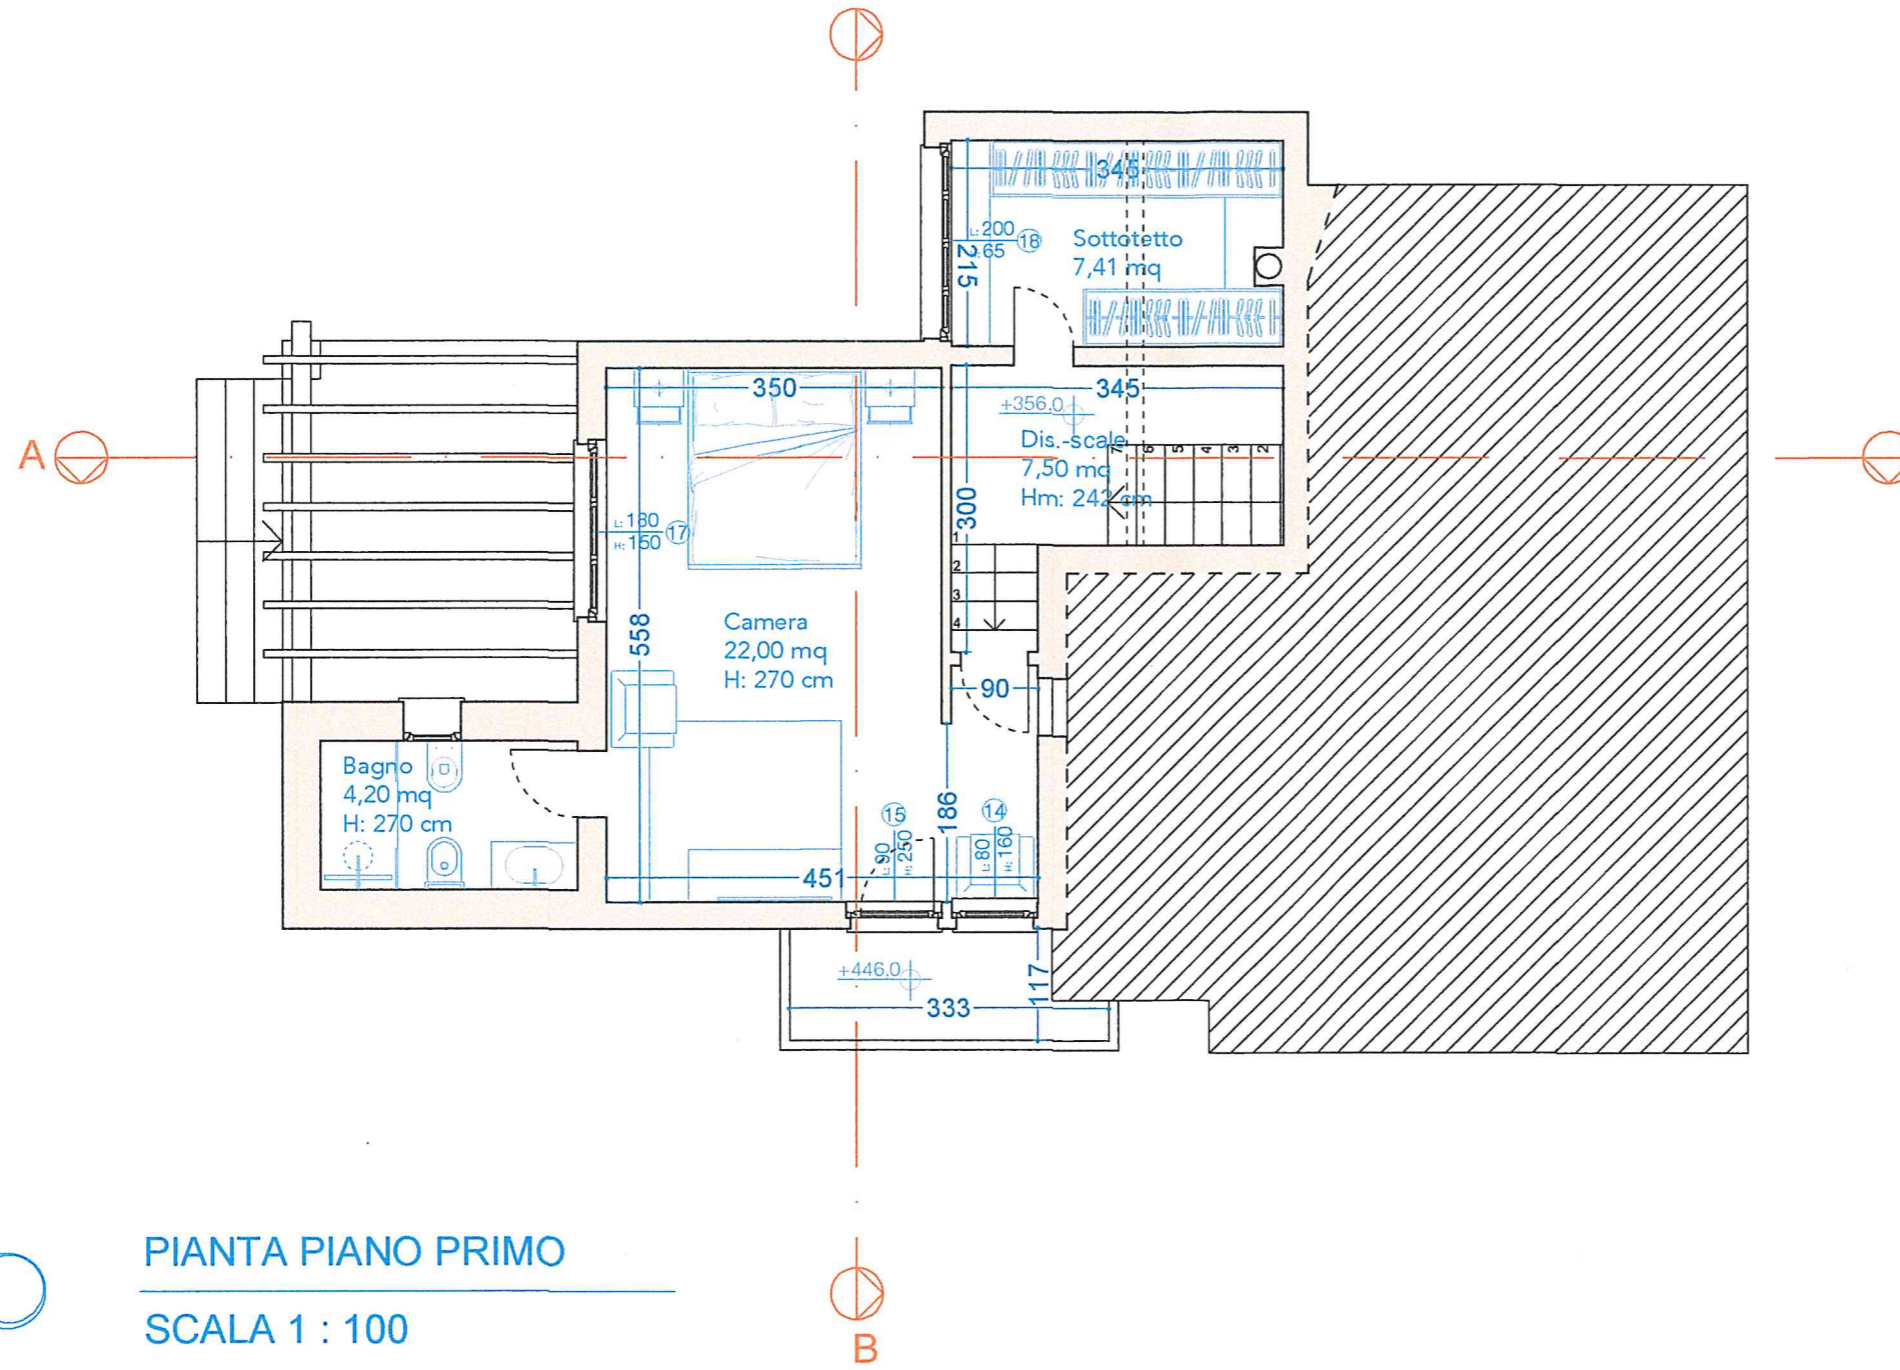

PIANTA PIANO PRIMO
 SCALA 1 : 100

