


Agenzia delle Entrate
CATASTO FABBRICATI
 Ufficio Provinciale di
 Teramo


Dichiarazione protocollo n. _____ del _____	
Comune di Colledara	
Via Fedele Romani _____ civ. 5	
Identificativi Catastali:	Compilata da:
Sezione:	
Foglio:	
Particella:	Iscritto all'albo: Geometri
Subalterno:	Prov. Teramo _____ N. _____

Planimetria
Scheda n. 1 Scala 1:200

ABITAZIONE
 Piano Terra
 hm = 2,70

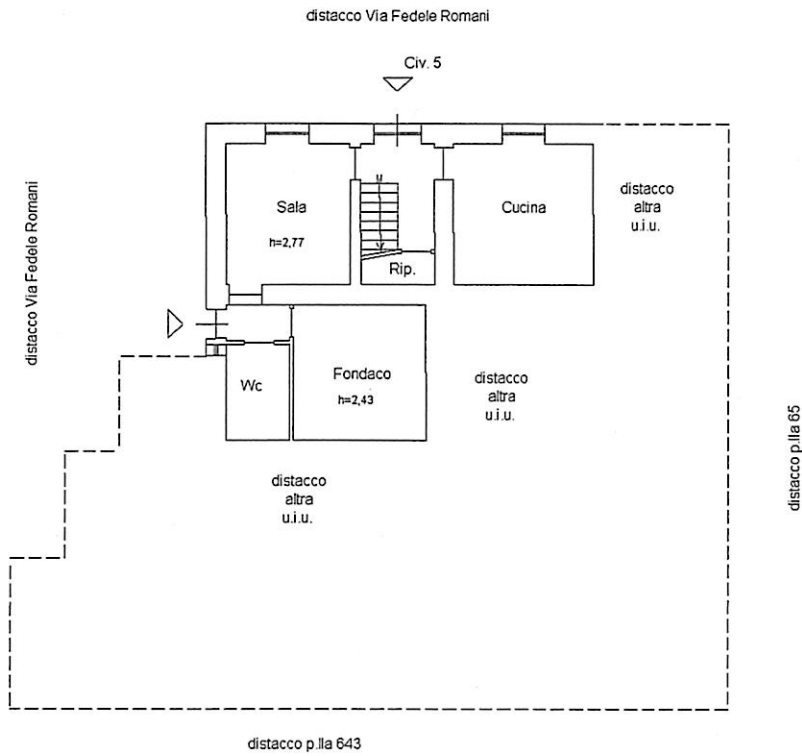


ABITAZIONE
 Piano Primo
 hm = 2,70

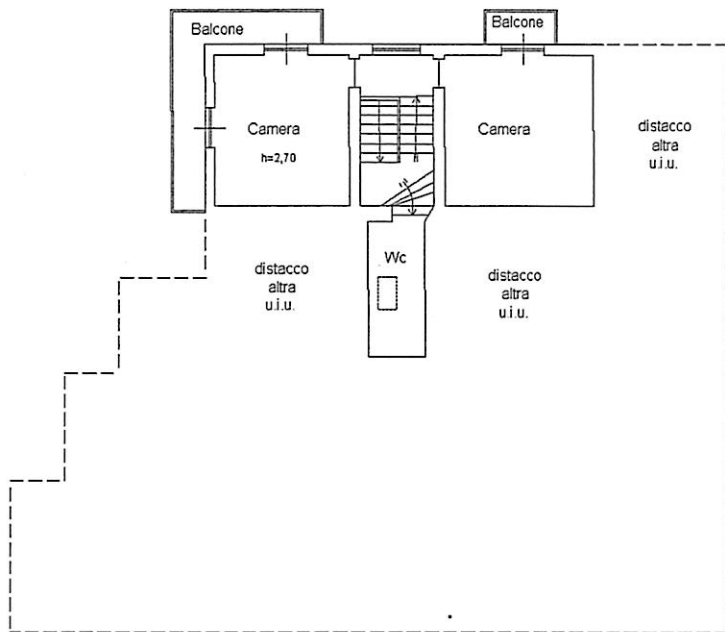





Planimetria di u.i.u. in Comune di COLLEDARA via FEDELE ROMANI civ.

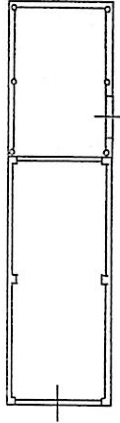

PIANTA PIANO TERRA (hm. 210)

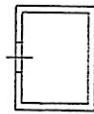


PIANTA PIANO TERRA (h.200)

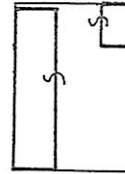

PLANIMETRIA 1:500

ORIENTAMENTO

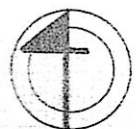

SCALA DI 1:

Dichiarazione di N.C.
Denuncia di variazione

Compilata dal
(Titolo, cognome e nome)

RISERVATO ALL'UFFICIO

Identificativi catastali

Iscritto all'albo de i GEOMETRI
della provincia di TERAMO n.
data Firma

F.
n. sub.