

**Agenzia del Territorio  
CATASTO FABBRICATI  
Ufficio Provinciale di  
Piacenza**

Dichiarazione protocollo n. 75295 del 23/06/2003

Planimetria di u.i.u. in Comune di Castell'arquato

Località Case Arse civ.

Identificativi Catastali:

Sezione:

Foglio: 28

Particella: 560

Subalterno: 2

Compilata da:  
Passera Pier Giorgio

Iscritto all'albo:  
Geometri


Prov. Piacenza

N. 905

Scheda n. 1

Scala 1:200

Catasto dei Fabbricati - Situazione al 23/09/2014 - Comune di CASTELL'ARQUATO(CI45) - < Foglio: 28 Particella: 560 - Subalterno 2 >  
CASE SPARSE CASE ARSE piano: T;

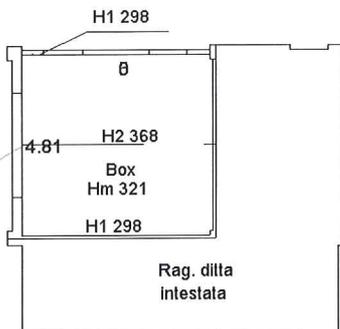

*ASTAlegale.net*



Pianta Piano Terreno


Ultima Planimetria in atti

**Agenzia del Territorio  
CATASTO FABBRICATI  
Ufficio Provinciale di  
Piacenza**

**ELABORATO PLANIMETRICO**  
Compilato da:  
Vincini Guerrino  
Iscritto all'albo:  
Geometri  
Prov. Piacenza N. 975

Comune di Castell'arquato  
Sezione: Foglio: 28 Particella: 242  
Protocollo n. PC0214070 del 01/10/2007  
Tipo Mappale n. 193084 del 27/08/2007

Dimostrazione grafica dei subalterni Scala 1 : 500

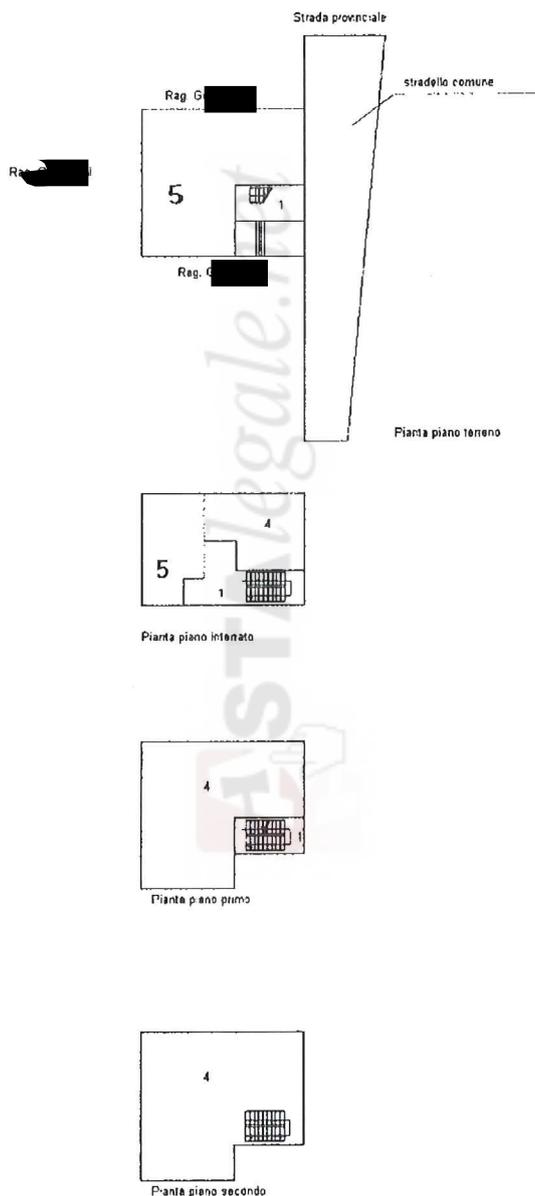


Ultima Planimetria in atti

Astelegale.net - E' vietata la stampa e la riproduzione dei documenti per fini di carattere commerciale. Pubblicazione eseguita giusta iscriz. elenco Min. della Giustizia PDG-28/10/2009

Agenzia del Territorio  
CATASTO FABBRICATI  
Ufficio Provinciale di  
Piacenza

<b>ELABORATO PLANIMETRICO</b>	
- Sub-	
Compilato da: Passera Pier Giorgio	
Iscritto all'albo: Geometri	
Prov. Piacenza	N. 905

Comune di Castell'arquato		Protocollo n. 75295	del 23/06/2003
Sezione:	Foglio: 28	Particella: 560	Tipo Mappale n. del
Dimostrazione grafica dei subalterni			Scala 1 : 500

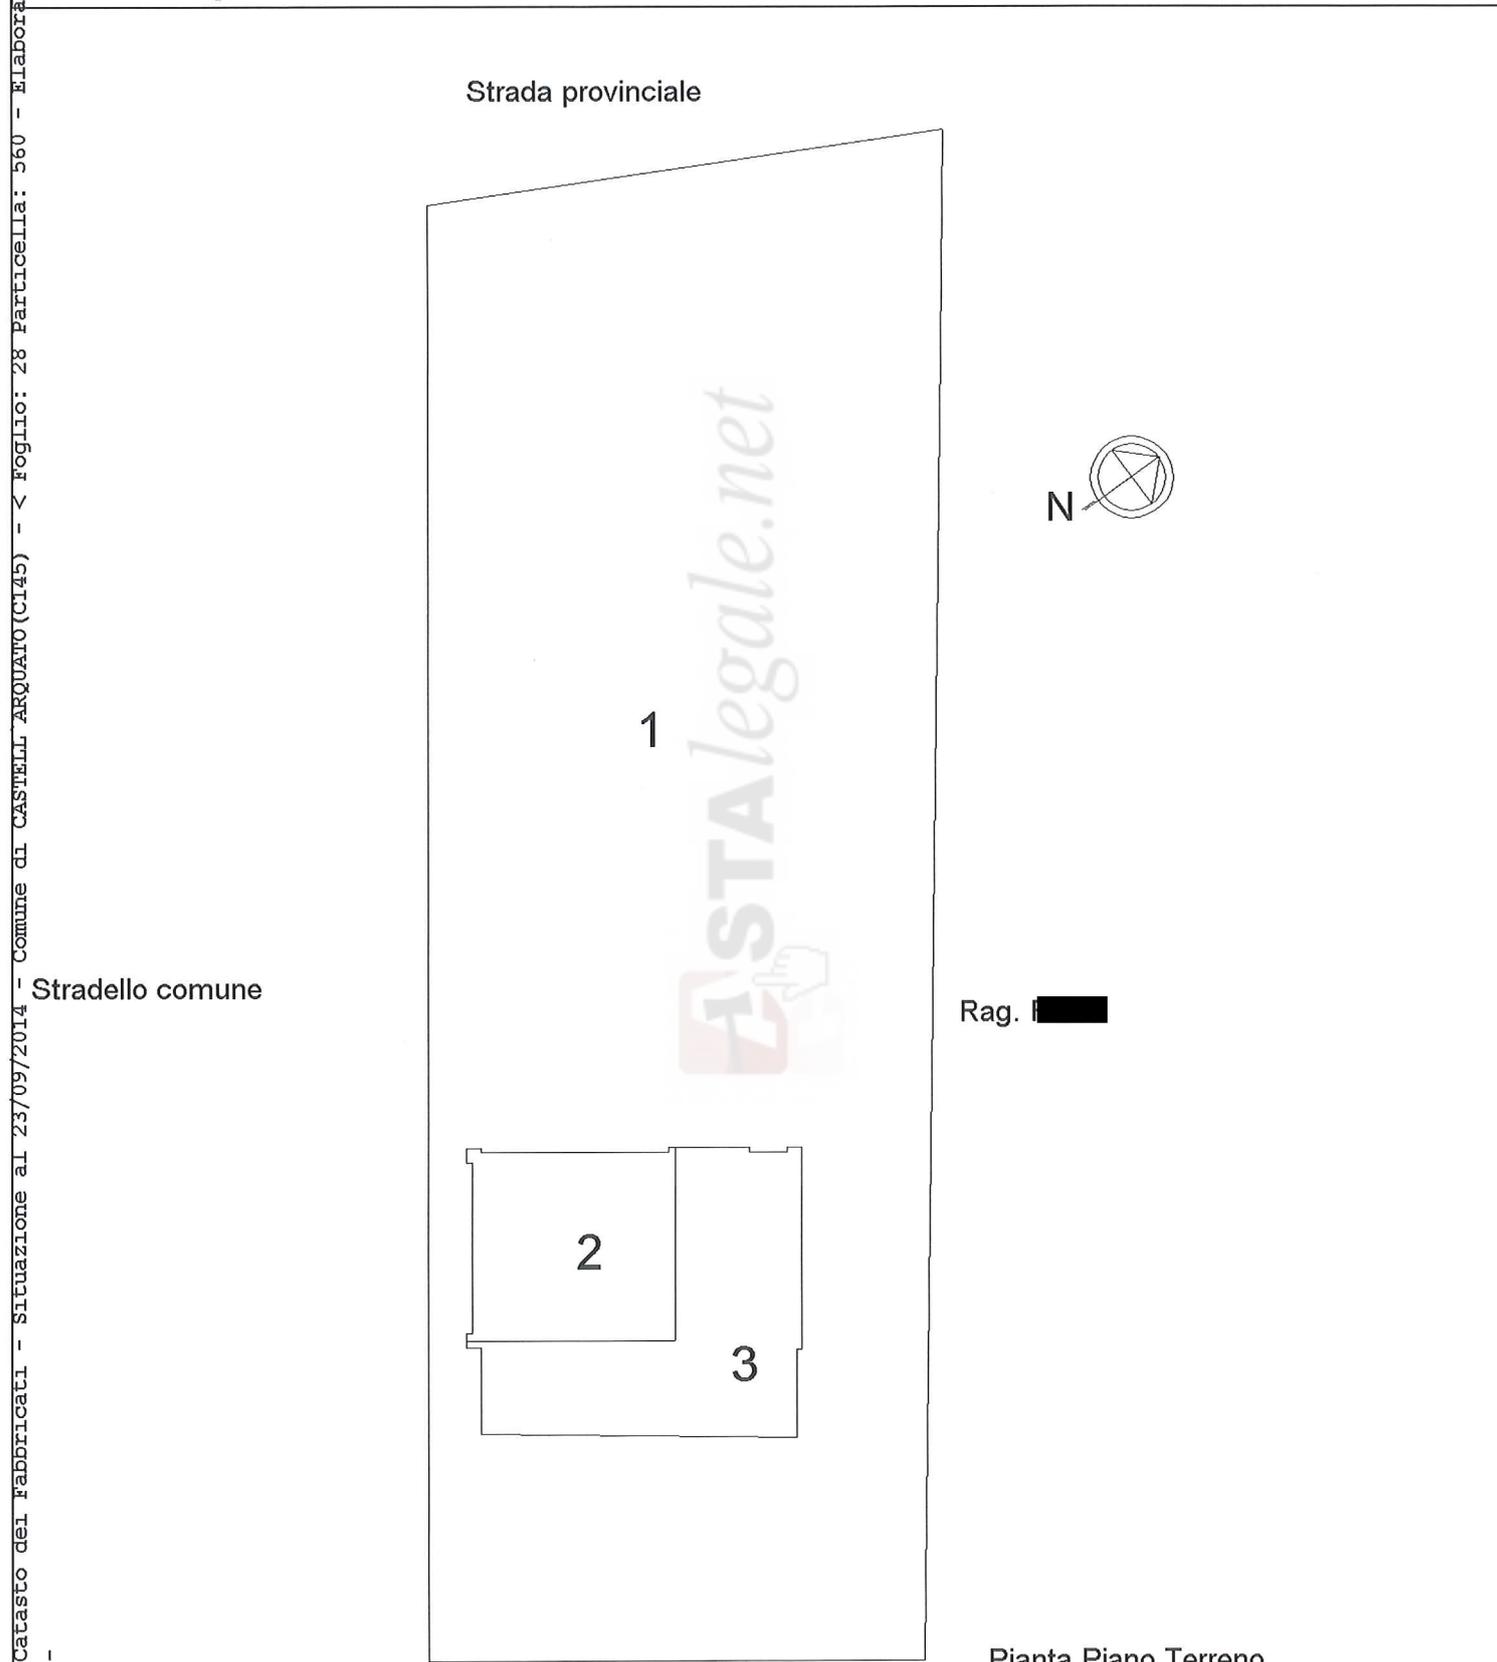

Stradello comune

Rag. [REDACTED]

Pianta Piano Terreno

Ultima Planimetria in atti

Rag. ditta intestata

Cat. Fabbricati - Situazione al 23/09/2014 - Comune di CASTELL'ARQUATO (CI45) - < Foglio: 28 Particella: 560 - Elaborato Planimetrico >

Astalegale.net - E' vietata la stampa e la riproduzione dei documenti per fini di carattere commerciale. Pubblicazione eseguita giusta iscriz. elenco Min. della Giustizia PDG-28/0/2009


Compilata da:  
Passera Pier Giorgio  
Iscritto all'albo:  
Geometri  
Prov. Piacenza N. 905

Identificativi Catastali:  
Sezione:  
Foglio: 28  
Particella: 242  
Subalterno: 4


Dichiarazione protocollo n. 75289 del 23/06/2003  
di Fogliamodi>Castell'arguato  
Località Case Arse  
civ.

Agenzia del Territorio  
**CATALIO FABBRICATI**  
Comune di CASTELLE ARQUATE (45)  
Ufficio provinciale di Piacenza

Scala 1: 200

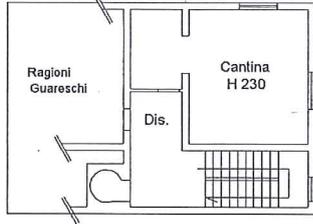


Pianta piano interrato

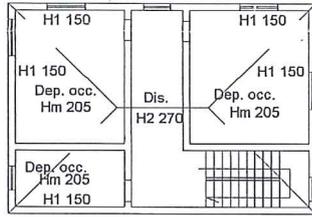

Pianta piano secondo



Pianta piano primo

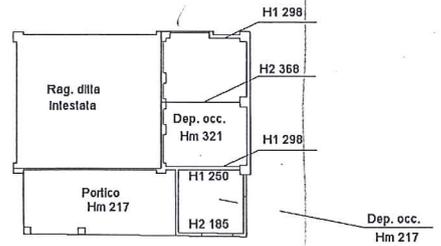

Pianta piano terreno



Astalegale.net