
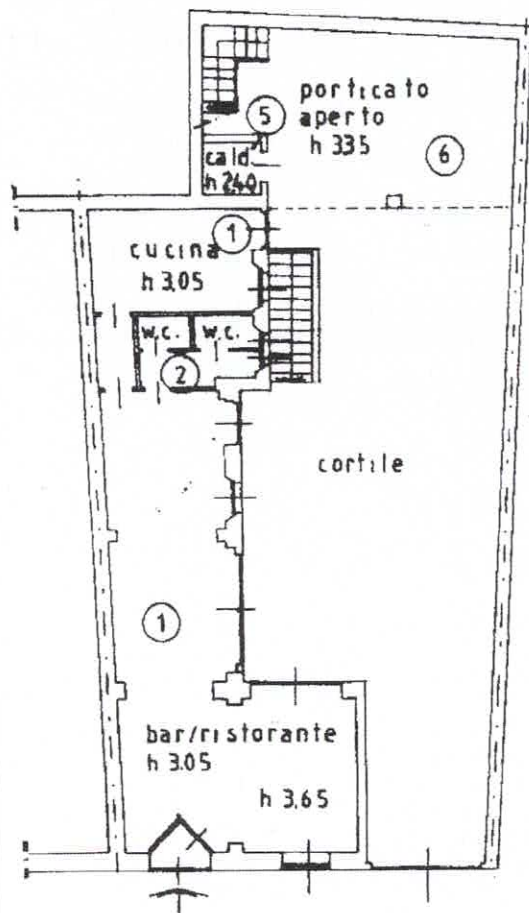
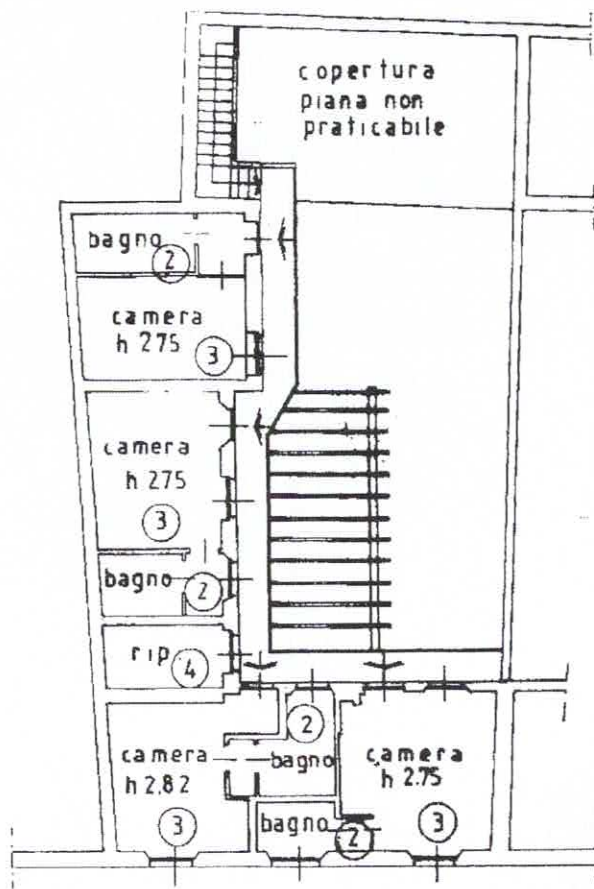


Planimetria di u.i.u. in Comune di BUSTO ARSIZIO via PIZZA C. COLOMBOciv. 1PIANTA PIANO TERRENOPIANTA PIANO PRIMOPIANTA PIANO INTERRATOEstratto mappa C.T.  
comune di Busto A.  
fig. 26  
scala 1:2000

ORIENTAMENTO

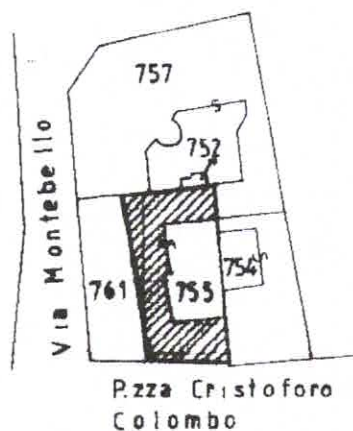

SCALA DI 1:200

Dichiarazione di N.C. ☐  
Denuncia di variazione ☒

Identificativi catastali:

F. 26  
n. 755 sub XCompilata dal **ARCHITETTO**PAOLO TORRESAN *Doct.*Iscritto all'albo de **GLI ARCHITETTI**della provincia di **VARESE**data 24/11/94 FirmaUFFICIO TECNICO CATASTRALE  
VARESE

22 NOV 1994

*Luigi*