

STUDIO TECNICO

Ing. ALFIO CAVALLARO
Via Cacc. e- [REDACTED]

TRIBUNALE DI RAGUSA

ESECUZIONE IMMOBILIARE N. [REDACTED]

PROMOSSA DA: [REDACTED]

CONTRO: [REDACTED]



GIUDICE DELL'ESECUZIONE: DR. FABRIZIO CINGOLANI

TAV. N.	ELABORATI GRAFICI
3	– STRALCI – PLANIMETRIE – PROSPETTI



IL C.T.U
Ing. Alfio Cavallaro

TAVOLA N. 3.1.19
OGGETTO:
Immobile Via Alessandria 45, Vittoria
STRALCIO CATASTALE
STRALCIO P.R.G.
SCALA come indicato


IL C.T.U.
ING. ALFIO CAVALLARO

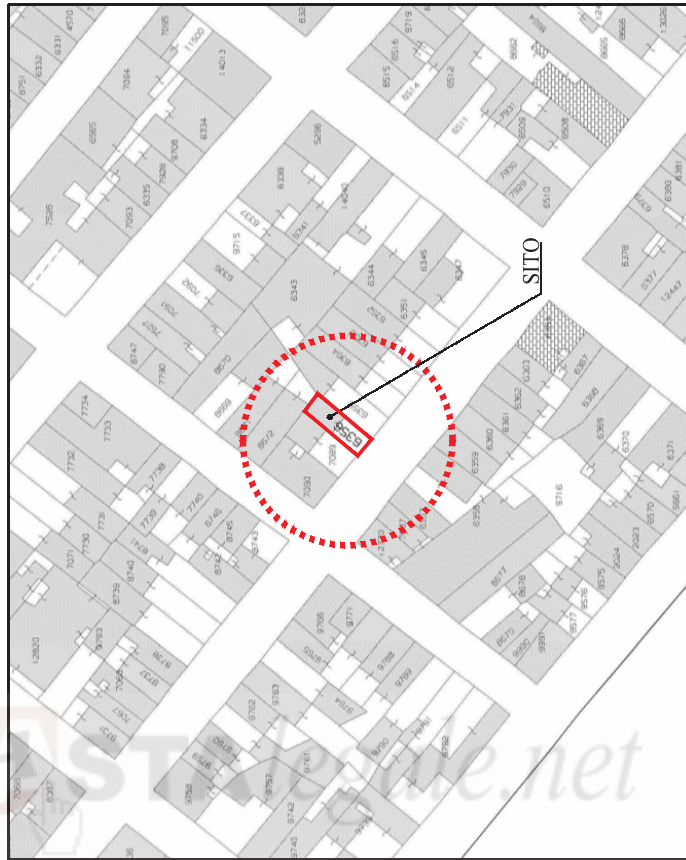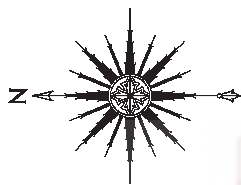

STRALCIO CATASTALE
Foglio 212 - Particella 6356
Scala 1:1.000

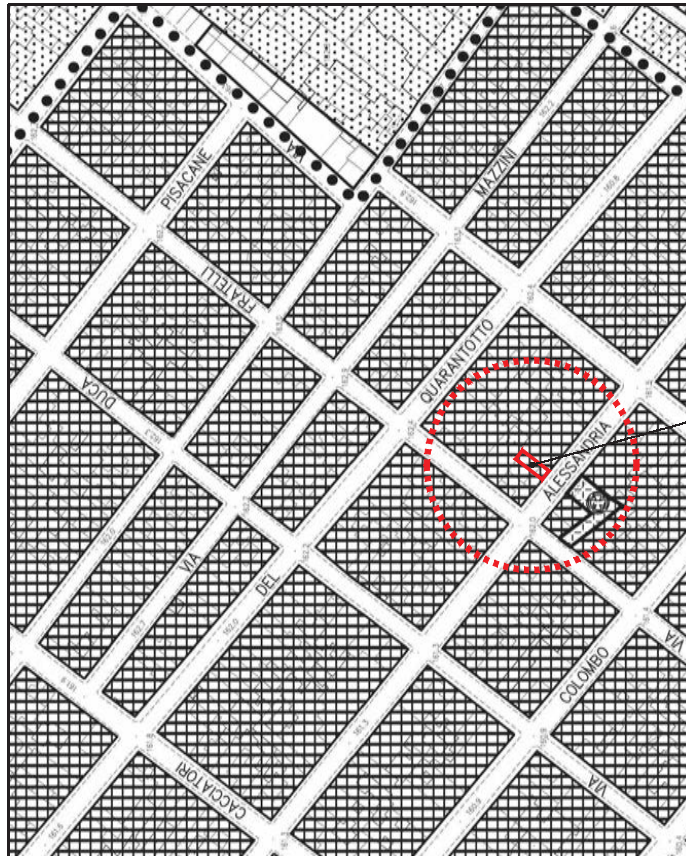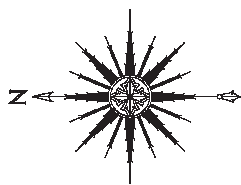


STRALCIO PRG
Tav.13_Vitt_def
Scala 1:2.000

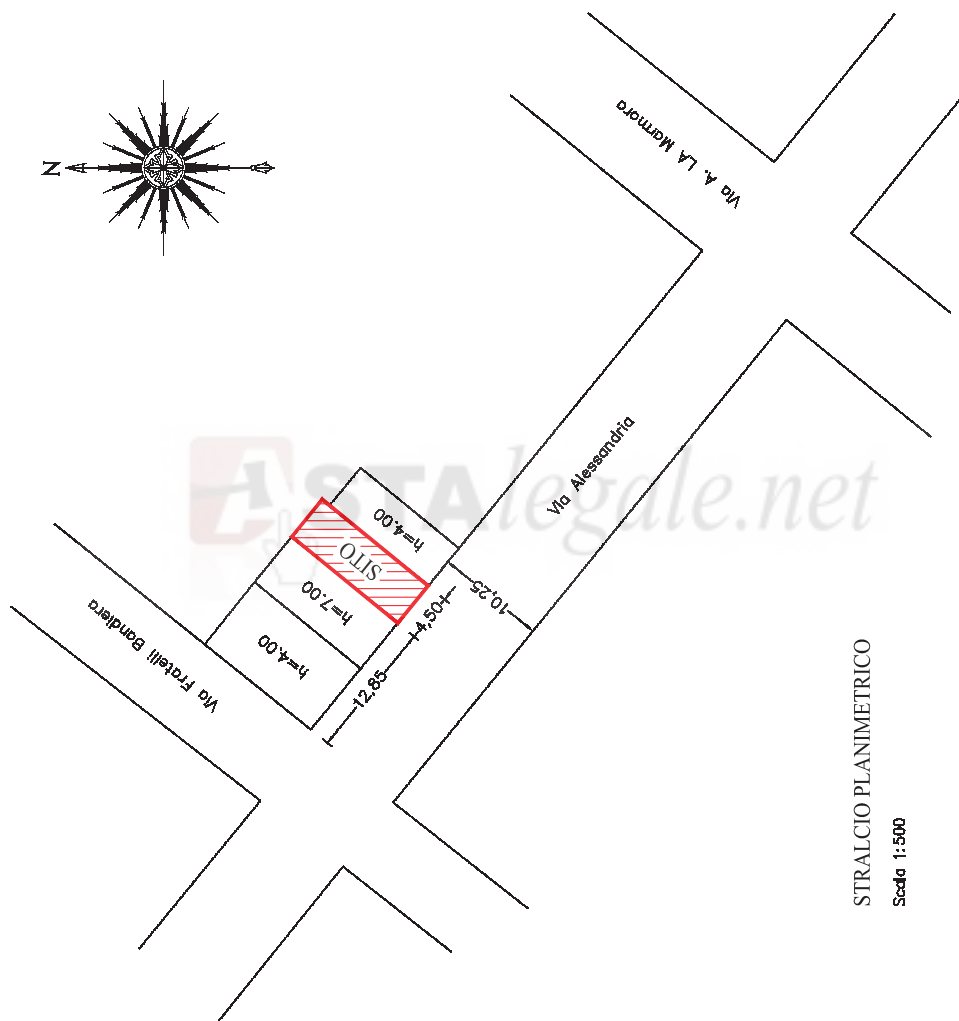


STRALCIO PLANIMETRICO
Scala 1:500


TAVOLA N. 3.3.19
OGGETTO:
Immobile Via Alessandria 45,
Vittoria PIANA P.T., 1°, 2° e COPERTURA
- Stato di fatto -
SCALA 1:100

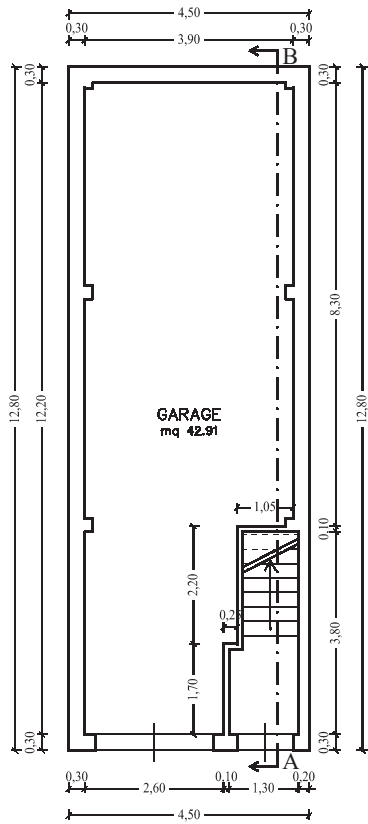


PIANTA PIANO TERRA

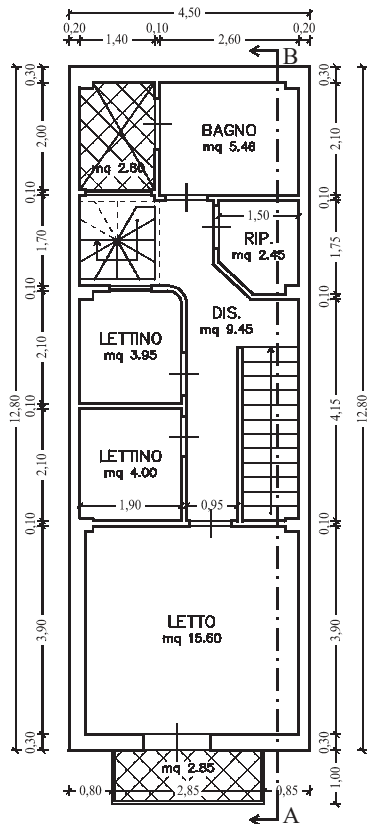

PIANTA PIANO PRIMO

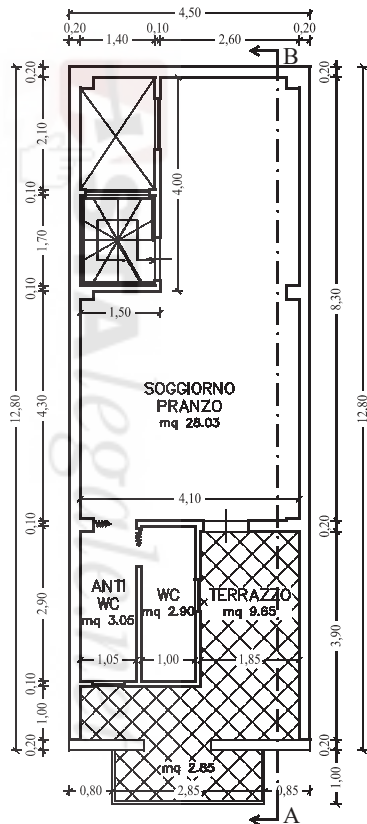


PIANTA PIANO SECONDO

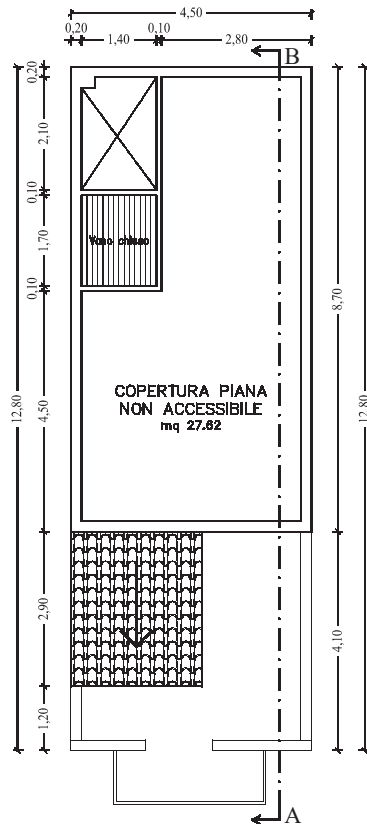


PIANTA PIANO COPERTURA

IL C.T.U.
ING. ALFIO CAVALLARO

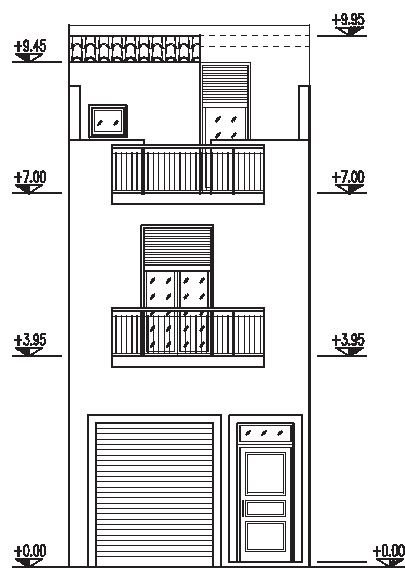

PROSPETTO

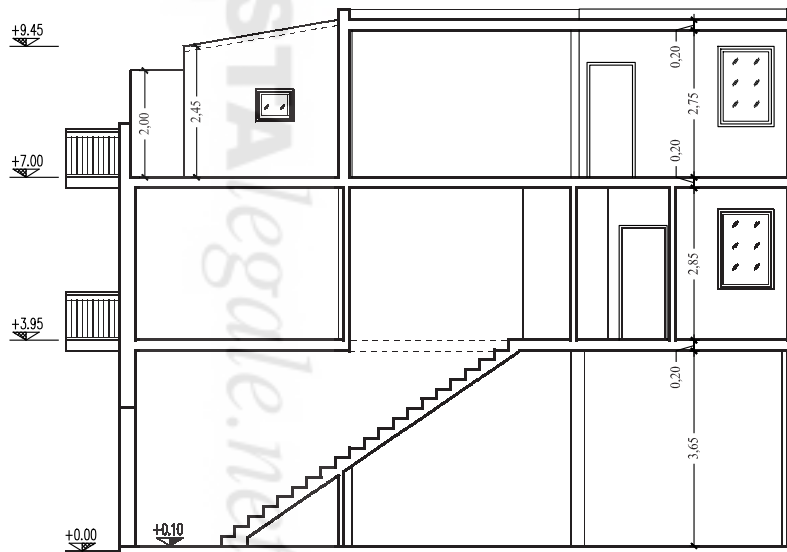

SEZIONE A-B

TRIBUNALE DI RAGUSA
ESECUZIONE IMMOBILIARE N. 166/2014

TAVOLA N. 3.4.19

OGGETTO:


Immobile Via Alessandria 45,

Vittoria PROSPETTO E SEZIONE


- Stato di fatto -

SCALA 1:100

IL C.T.U.
ING. ALFIO CAVALLARO

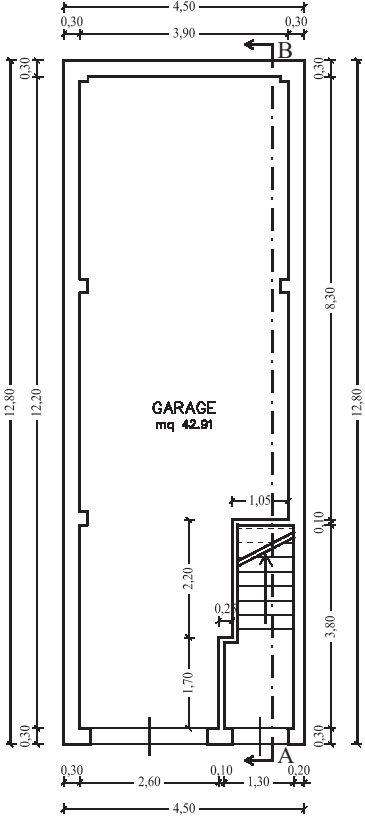


PIANTA PIANO TERRA

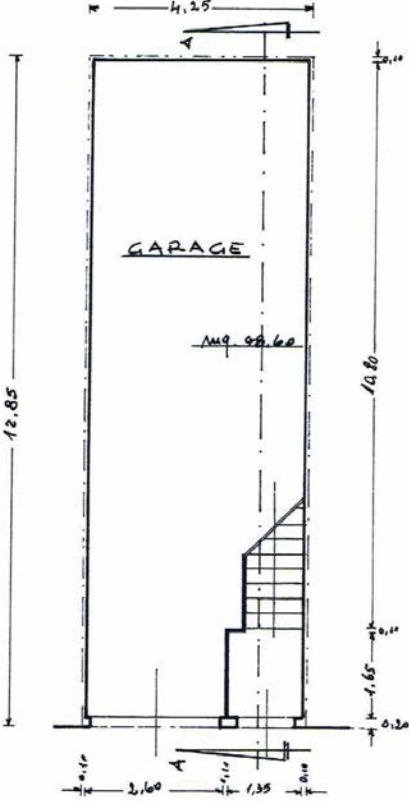


PIANTA PIANO TERRA

TAVOLA N. 3.5.19
OGGETTO:
Immobile Via Alessandra 45, Vittoria
PIANTA P.T. - Stato di fatto
PIANTA P.T. - Progetto approvato
SCALA 1:100

IL C.T.U.
ING. ALFIO CAVALLARO

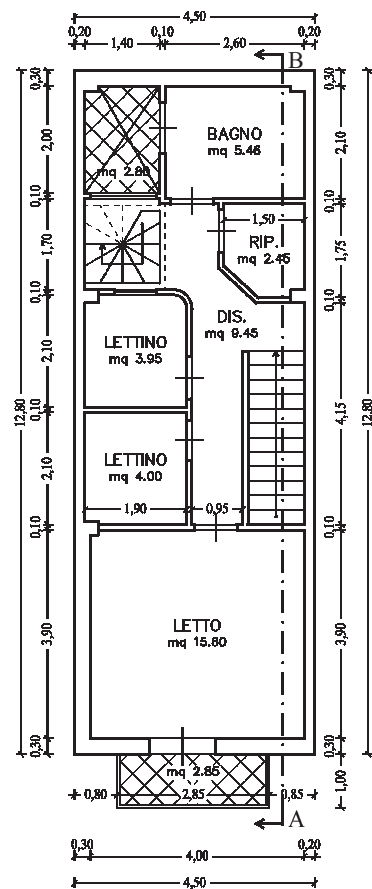

PIANTA PIANO PRIMO

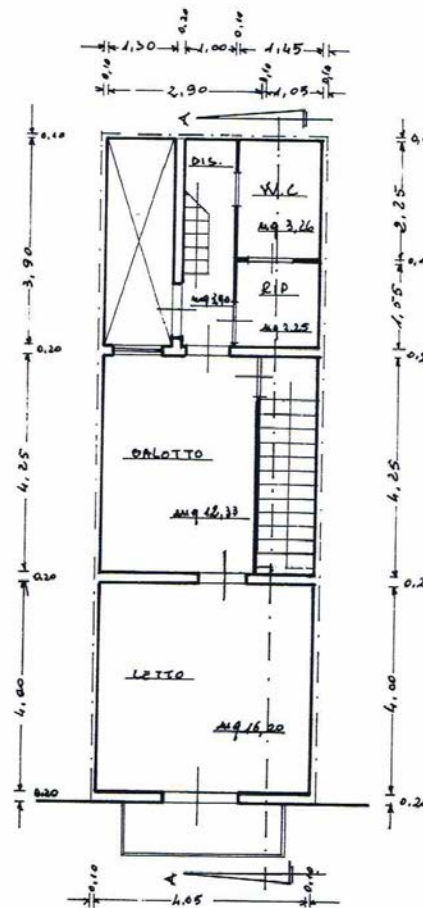

PIANTA PIANO PRIMO

TAVOLA N. 3.6.19

OGGETTO:

Immobile Via Alessandra 45, Vittoria


PIANTA P. 1° - Stato di fatto

PIANTA P. 1° - Progetto approvato

SCALA 1:100

IL C.T.U.

ING. ALFIO CAVALLARO

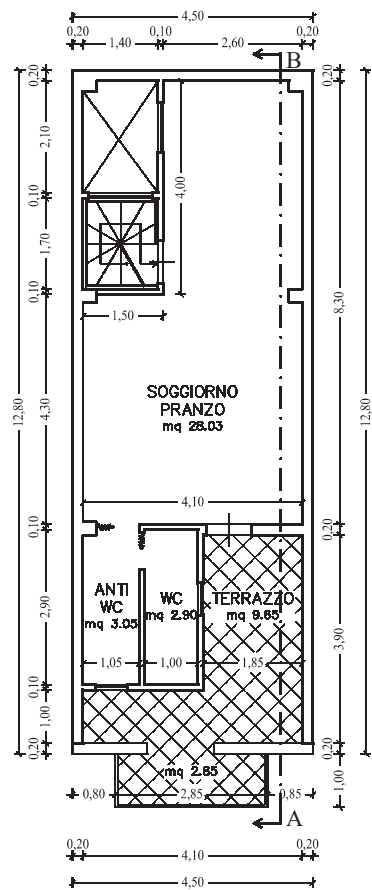

PIANTA PIANO SECONDO



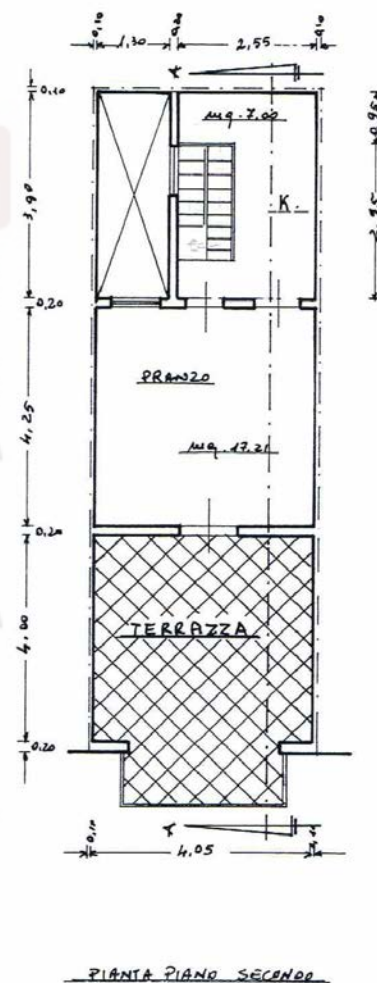


TAVOLA N. 3.7.19
OGGETTO:
Immobile Via Alessandria 45,
Vittoria PIANA P.2° - Stato di fatto
PIANTA P.2° - Progetto approvato
SCALA 1:100

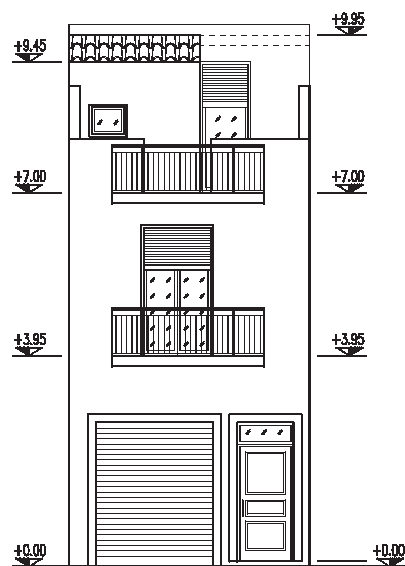

PROSPETTO

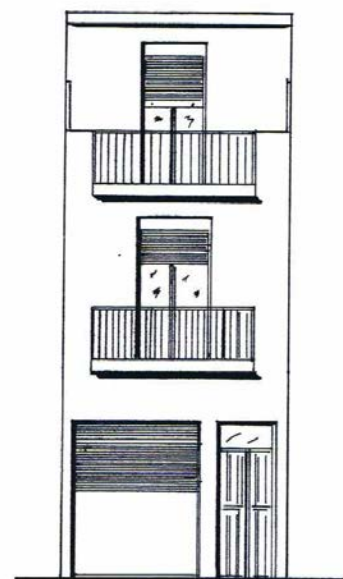


PROSPETTO


TRIBUNALE DI RAGUSA
ESECUZIONE IMMOBILIARE N. 166/2014

TAVOLA N. 3.8.19
OGGETTO:
Immobile Via Alessandria 45, Vittoria
PROSPETTO - Stato di fatto
PROSPETTO - Progetto approvato
SCALA 1:100

IL C.T.U.
ING. ALFIO CAVALLARO

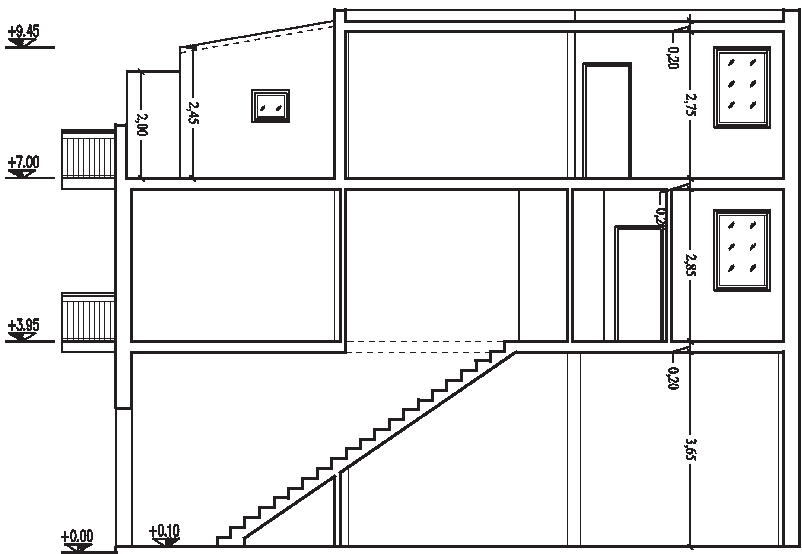

SEZIONE A-B

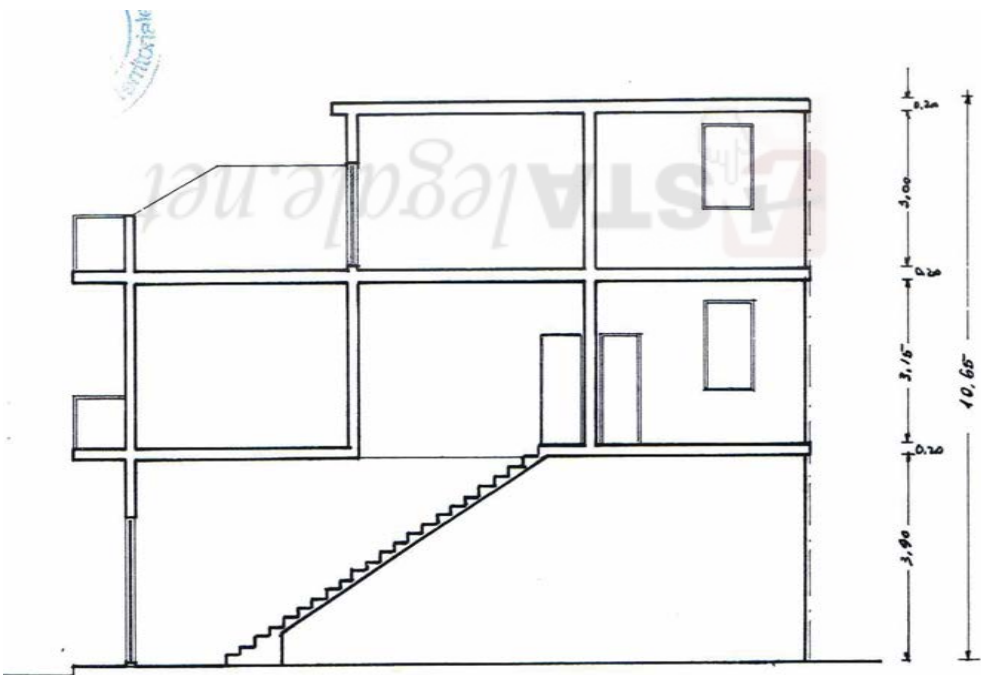

SEZIONE A-A

ESECUZIONE IMMOBILIARE N. 166/2014

ESECUZIONE IMMOBILIARE N. 166/2014

TAVOLA N. 3.9.19

■ OGGETTO:


■ Immobile Via Alessandrina 45, Vittoria

SEZIONE - Progetto approvato


SCALE 1:100

LLC.T.U.

ING. ALFIO CAVALLARO

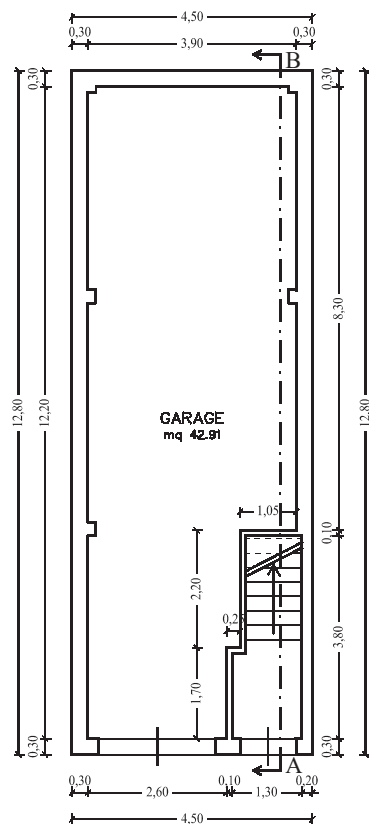


PIANTA PIANO TERRA

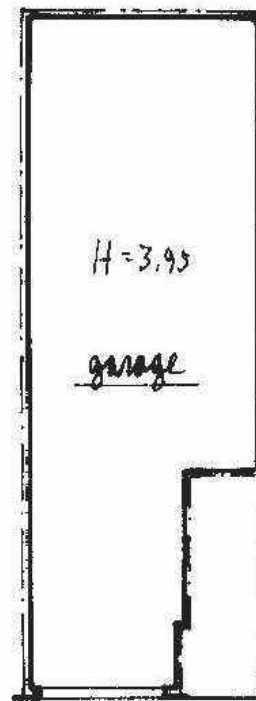

p. terra

TAVOLA N. 3.10.19
OGGETTO:
Immobile Via Alessandria 45, Vittoria
PIANTA P.T. - Stato di fatto
PIANTA P.T. - Planimetria catastale
SCALA 1:100

IL C.T.U.
ING. ALFIO CAVALLARO

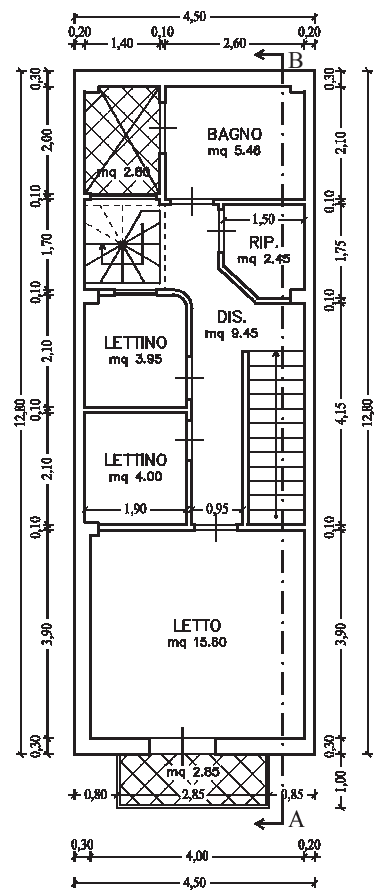

PIANTA PIANO PRIMO


Asiatalegale.net




1° piano

TAVOLA N. 3.11.19
OGGETTO:
Immobile Via Alessandria 45, Vittoria
PIANTA P. 1° - Stato di fatto
PIANTA P. 1° - Planimetria catastale
SCALA 1:100

IL C.T.U.
ING. ALFIO CAVALLARO


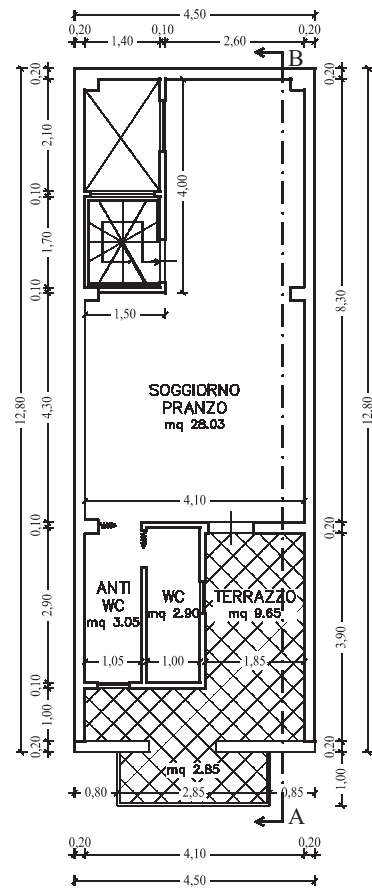


PIANTA PIANO SECONDO


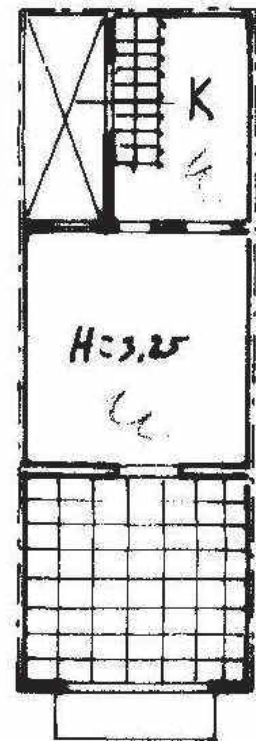


2° piano


TAVOLA N. 3.12.19
OGGETTO:
Immobile Via Alessandria 45, Vittoria
PIANTA P.2° - Stato di fatto
PIANTA P.2° - Planimetria catastale
SCALA 1:100

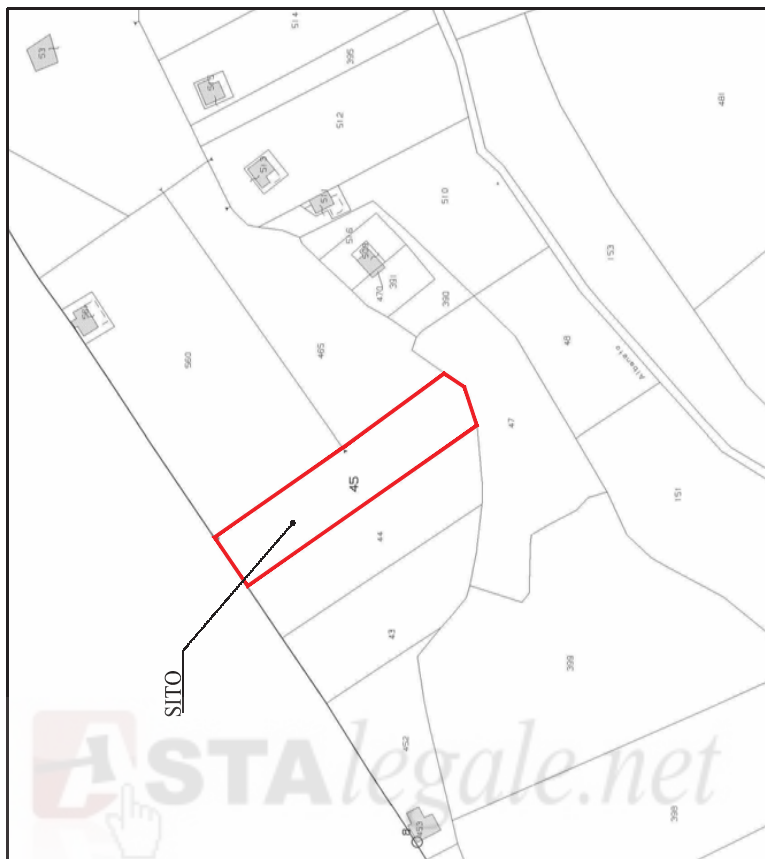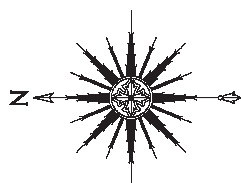


STRALCIO CATASTALE
Foglio 80 - Particella 45
Scala 1:2.000

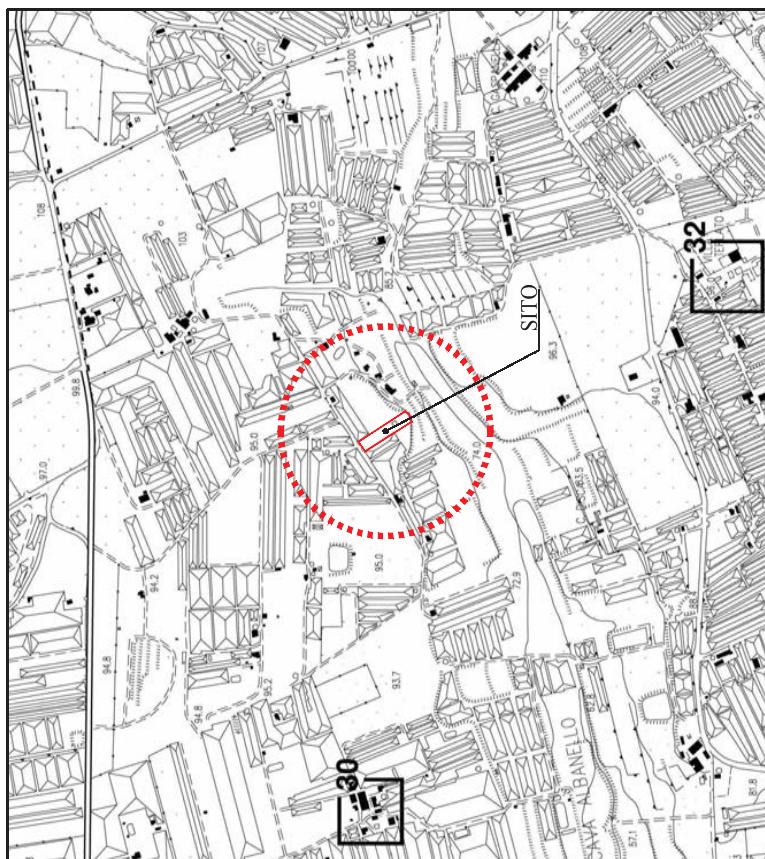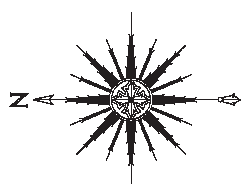


STRALCIO PRG
Tav.5_def
Scala 1:10.000

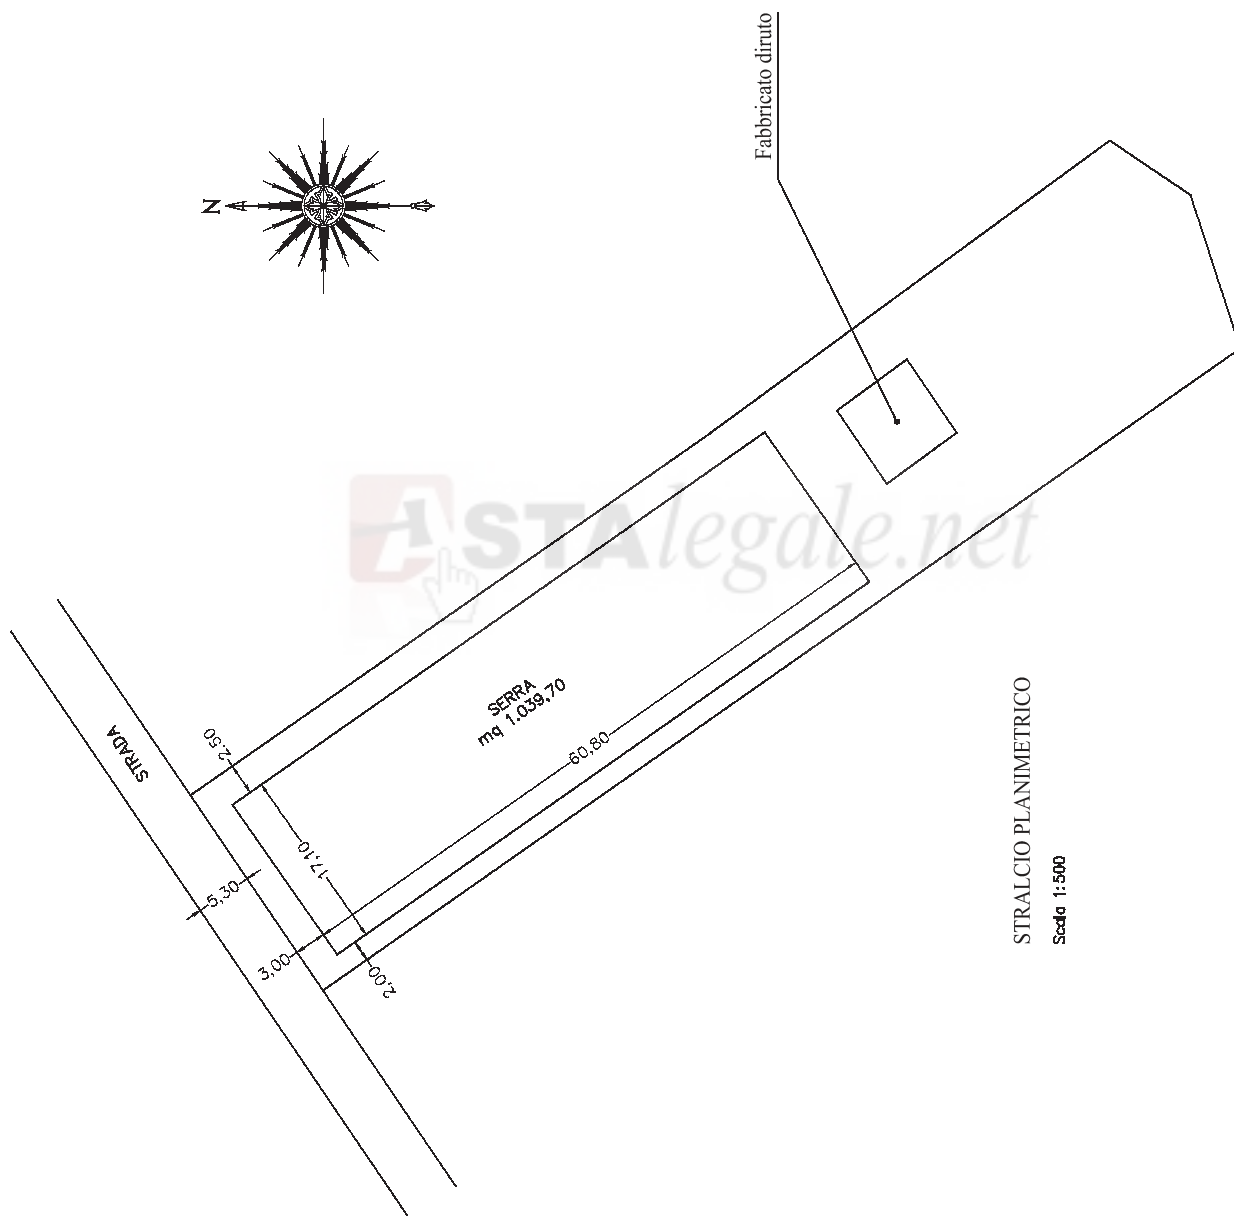


STRALCIO PLANIMETRICO
Scala 1:500

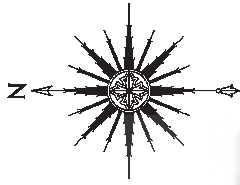


SITO

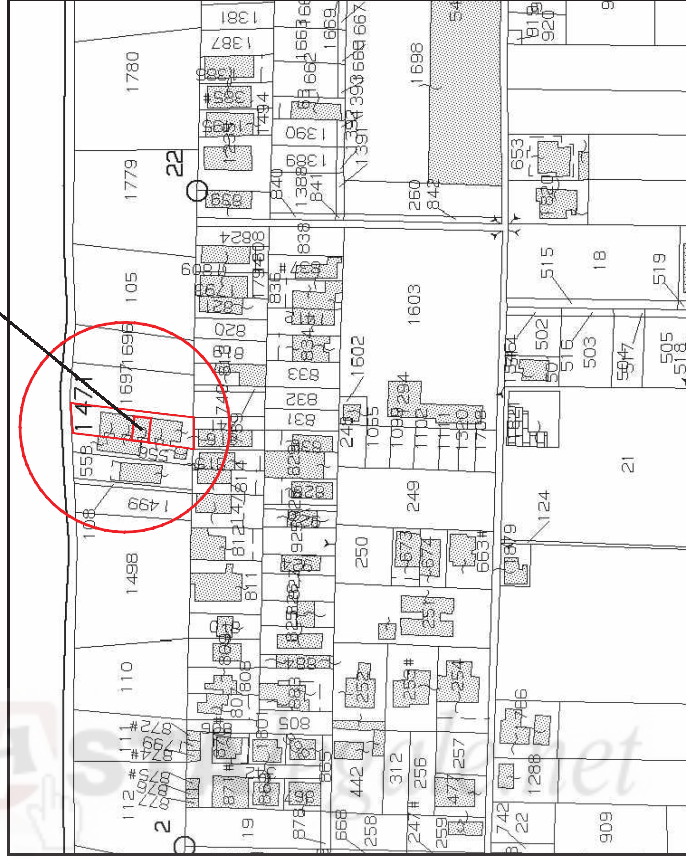




stralcio catastale
foglio 134 part. 1471

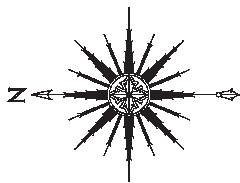

SITO




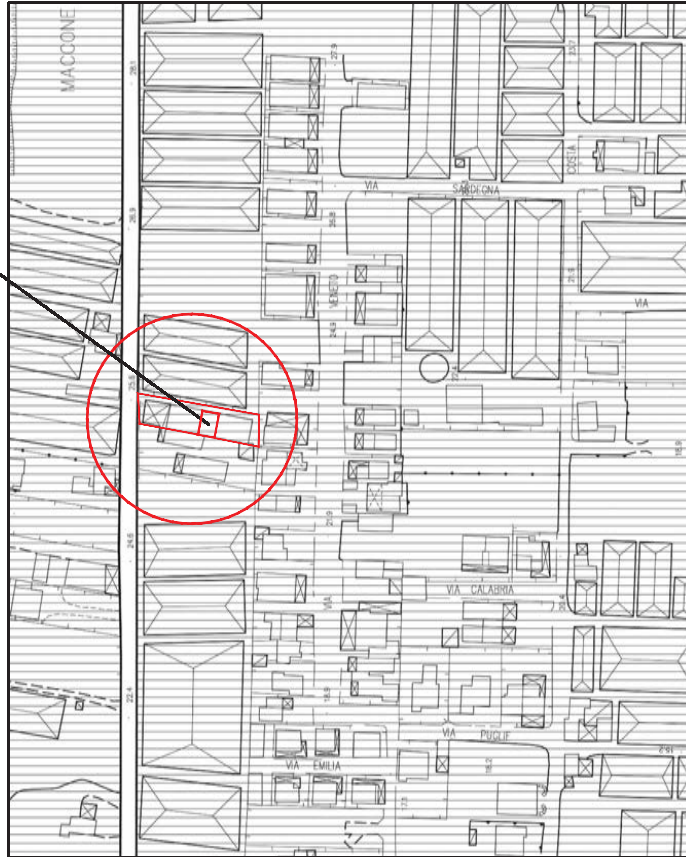


stralcio PRG
Tav. 15

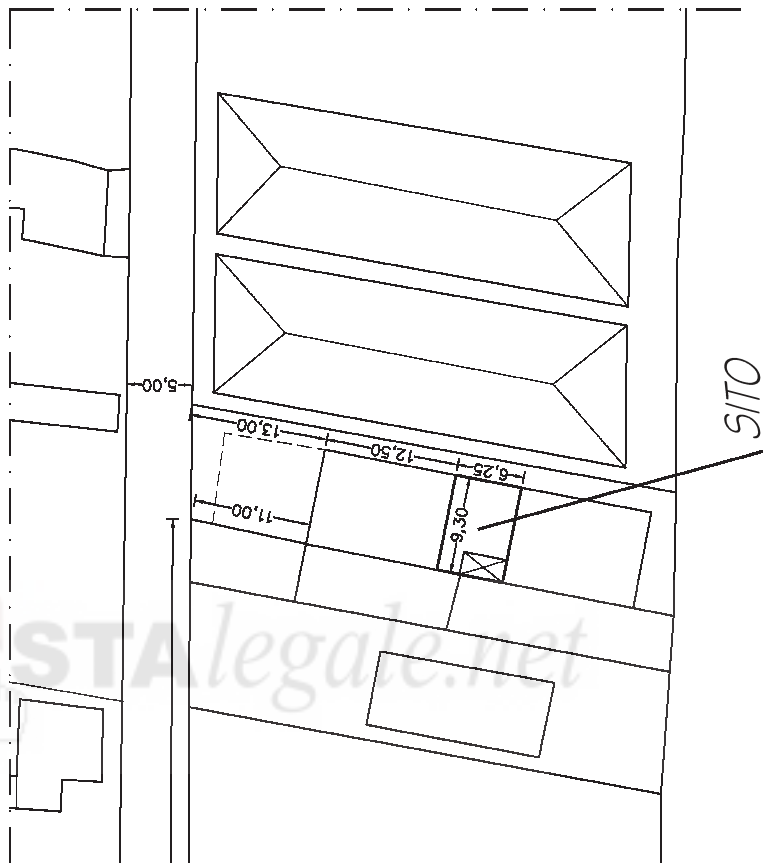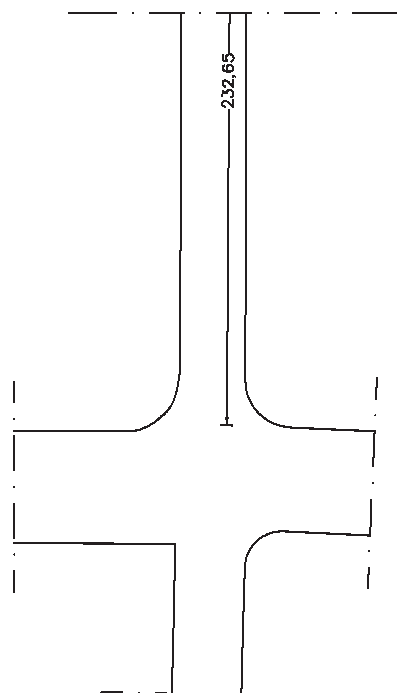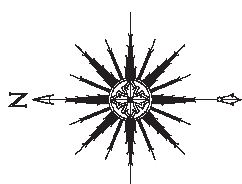

stralcio planimetrico

ASTAlegale.net

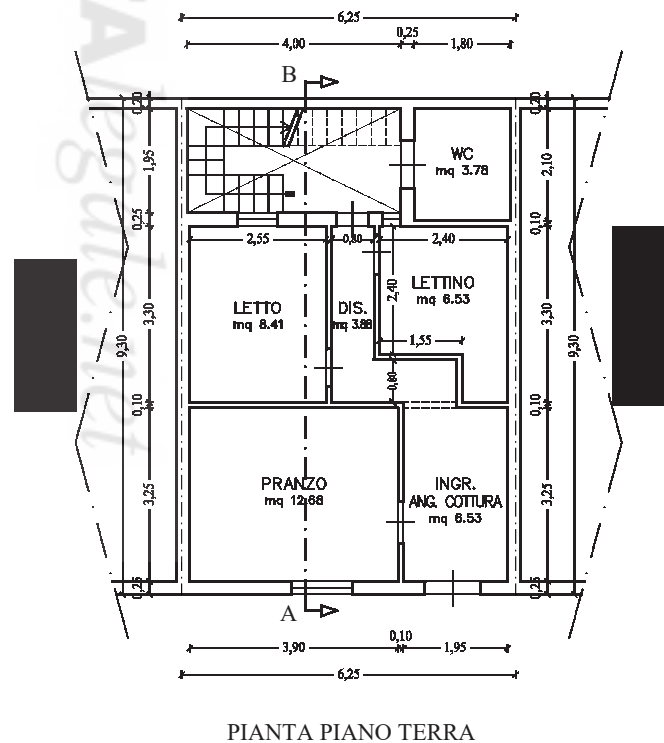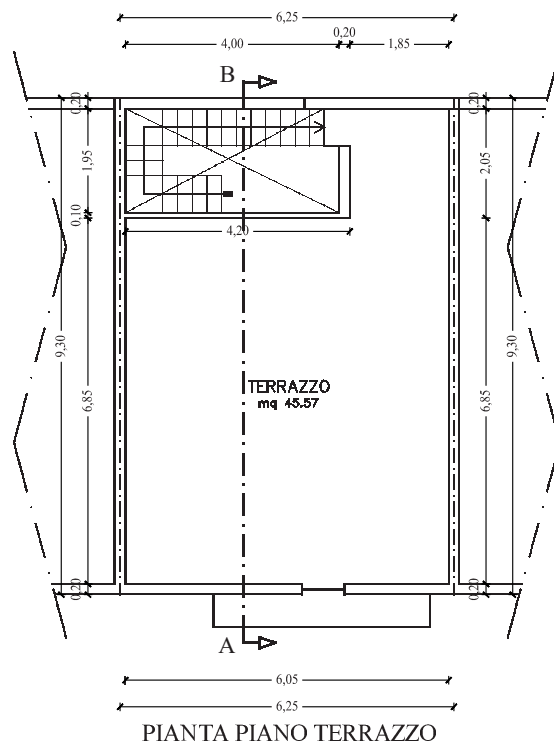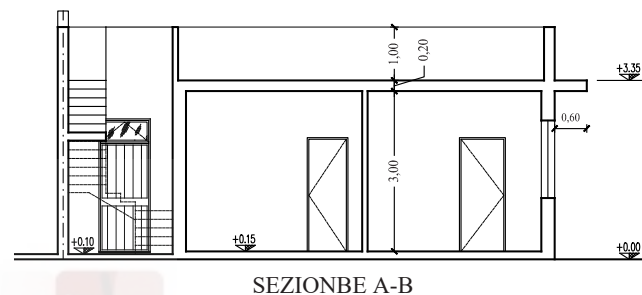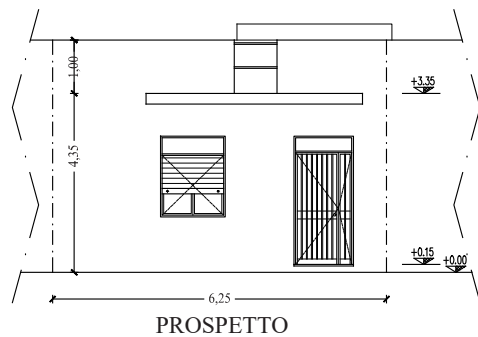


TRIBUNALE DI RAGUSA
ESECUZIONE IMMOBILIARE N. 166/2014

TAVOLA N. 3.17.19


OGGETTO:
Immobile C.da Berdia, Vittoria
PIANTE, PROSPETTO E SEZIONE

SCALA 1:100

IL C.T.U.
ING. ALFIO CAVALLARO

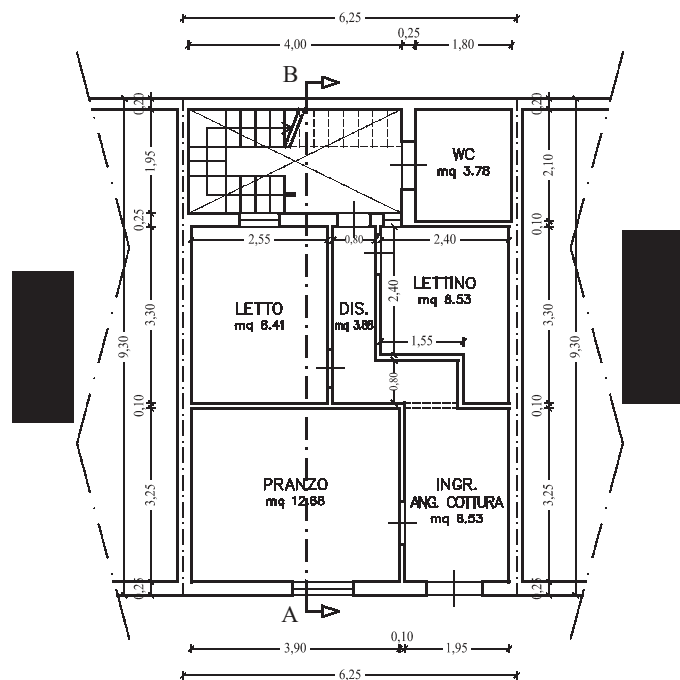


PIANTA PIANO TERRA
Planimetria progetto approvato

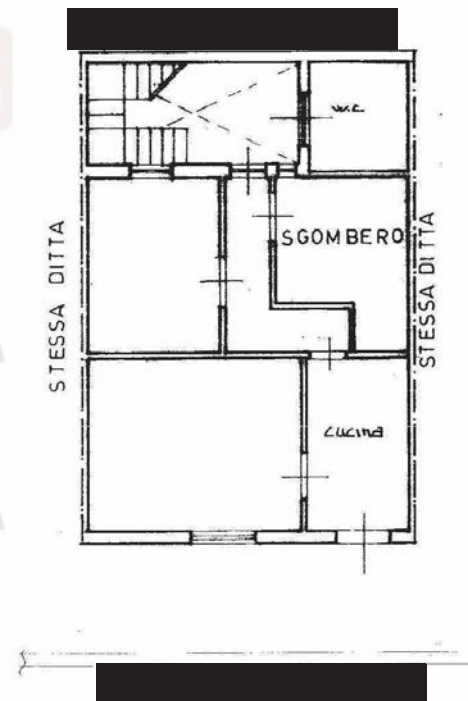

PIANTA PIANO TERRA
Planimetria catastale


TAVOLA N. 3.18.19

OGGETTO:
Immobile C.da Berdia, Vittoria
PIANTA P.T. - Stato di fatto
PIANTA P.T. - Planimetria catastale
SCALA 1:100

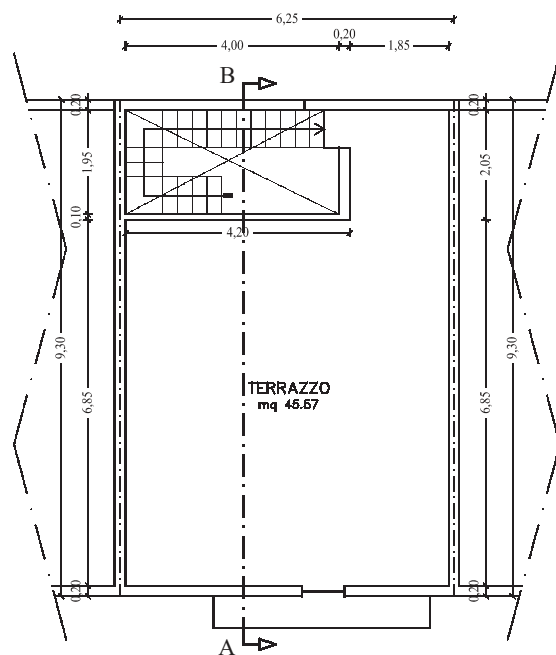

PIANTA PIANO TERRAZZO
Planimetria progetto approvato

Asiategale.net

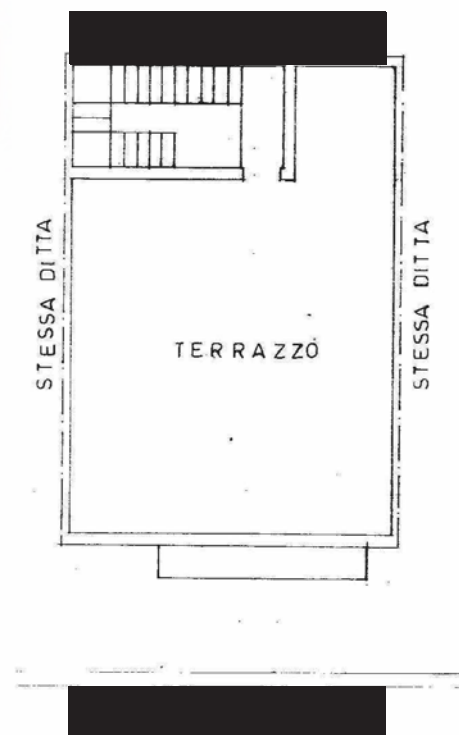

PIANTA PIANO TERRAZZO
Planimetria catastale

TRIBUNALE DI RAGUSA
ESECUZIONE IMMOBILIARE N. 166/2014

TAVOLA N. 3.19.19

OGGETTO:
Immobile C.da Berdia, Vittoria
PIANTA P. 1° - Stato di fatto
PIANTA P. 1° - Planimetria catastale
SCALA 1:100

IL C.T.U.
ING. ALFIO CAVALLARO