


Agenzia del Territorio
CATASTO FABBRICATI
Ufficio Provinciale di
Roma

Dichiarazione protocollo n. RM1556842del 27/11/2008	
Planimetria di u.i.u. in Comune di Cave	
Via Morino	civ. SNC
Identificativi Catastali:	Compilata da:
Sezione:	Bianchi Carlo
Foglio: 8	Iscritto all'albo:
Particella: 1117	Geometri
Subalterno: 3	Prov. Roma
	N. 8159

Scheda n. 1 Scala 1:100

PIANTA PIANO TERRA
scala 1/100

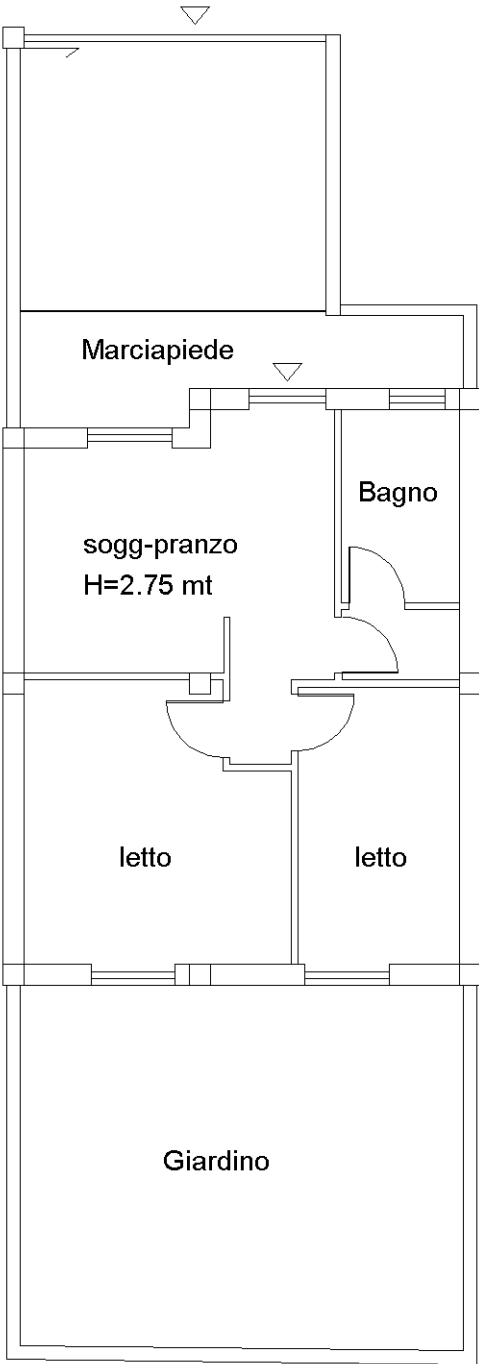

Ultima planimetria in atti