

Agenzia del Territorio
CATASTO FABBRICATI
Ufficio Provinciale di
Savona

Dichiarazione protocollo n. SV0119431 del 27/05/2011

Planimetria di u.i.u. in Comune di Cisano Sul Neva

Via Pineta

civ. 70

Identificativi Catastali:

Sezione:

Foglio: 11

Particella: 1008

Subalterno:

Compilata da:

Malco Michela

Iscritto all'albo:


Geometri

Prov. Savona

N. 1167

Scheda n. 1

Scala 1:200

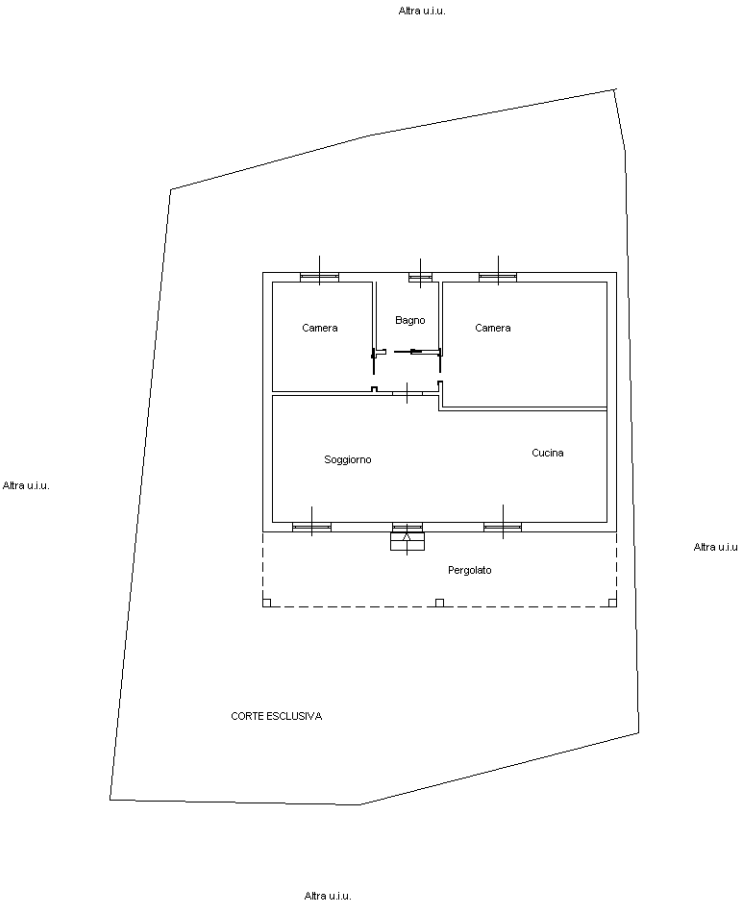

PIANTA PIANO TERRA H.M.3.00



Ultima planimetria in atti