

**Agenzia delle Entrate  
CATASTO FABBRICATI  
Ufficio Provinciale di  
Venezia**

Dichiarazione protocollo n. VE0003797 del 17/01/2018

Planimetria di u.i.u. in Comune di Venezia

Sestiere Castello

civ. 2924/A

Identificativi Catastali:

Sezione:  
Foglio: 16  
Particella: 2387  
Subalterno: 4


Compilata da:  
Ferrarese Ivana

Iscritto all'albo:  
Architetti


Prov. Venezia

N. 1445

Scheda n. 1      Scala 1:200

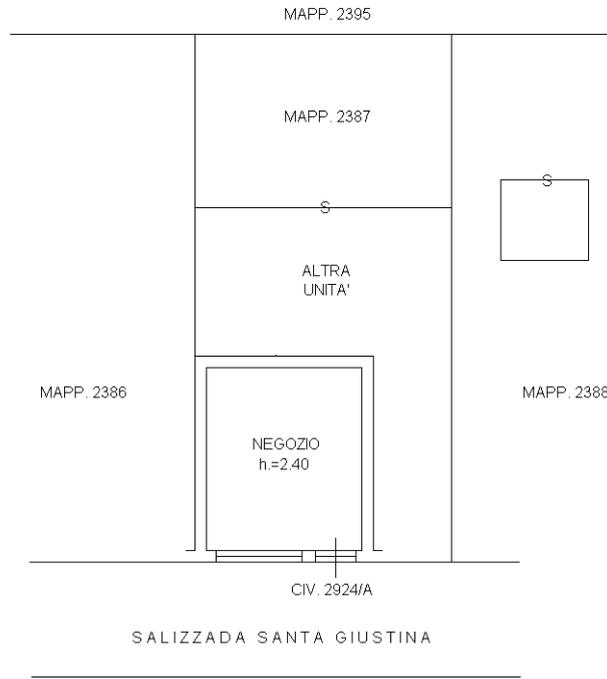

PIANTA PIANO TERRA

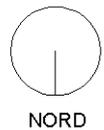

Ultima planimetria in atti