

**Agenzia delle Entrate  
CATASTO FABBRICATI  
Ufficio Provinciale di  
Roma**

Dichiarazione protocollo n. RM0108358 del 22/03/2021

Comune di Roma

Via Umberto Giordano (casal Palocco)

civ. 96

Identificativi Catastali:

Sezione:

Foglio: 1116

Particella: 10004

Subalterno: 534

Compilata da:

Andreoli Fabrizio

Iscritto all'albo:

Geometri

Prov. Roma

N. 11707

Planimetria

Scheda n. 1


Scala 1:200

Pianta Piano Secondo

Abitazione

int. R29


h = 2,70 ml

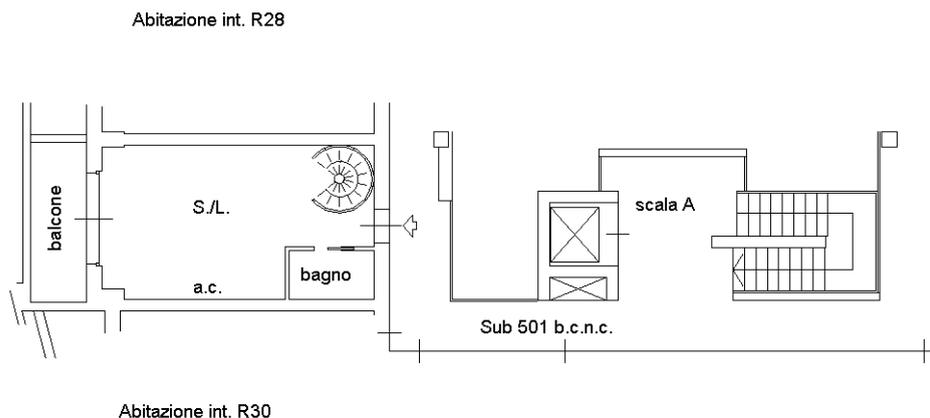

Pianta Piano Terzo

Loc. Tecnico/Lavatoio

h=2,39 ml

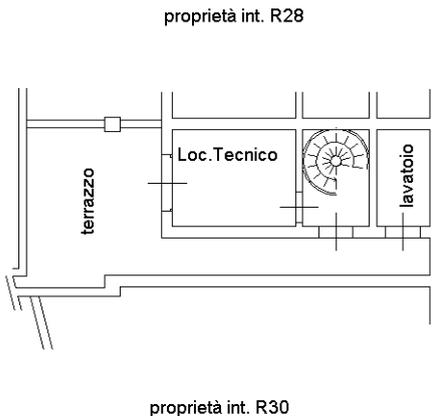

Ultima planimetria in atti