

**Agenzia del Territorio
CATASTO FABBRICATI
Ufficio Provinciale di
Savona**

Dichiarazione protocollo n. SV0127908 del 08/07/2004

Planimetria di u.i.u. in Comune di Arnasco

Via Cappella

civ. 18

Identificativi Catastali:

Sezione:

Foglio: 5

Particella: 75

Subalterno: 10

Compilata da:
Mirone Matteo


Iscritto all'albo:
Geometri

Prov. Savona


N. 1205

Scheda n. 1


Scala 1:200

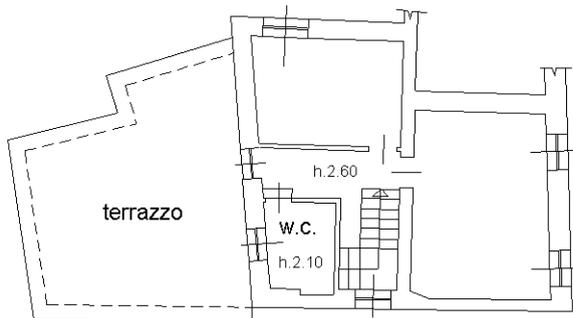

Pianta Piano Primo

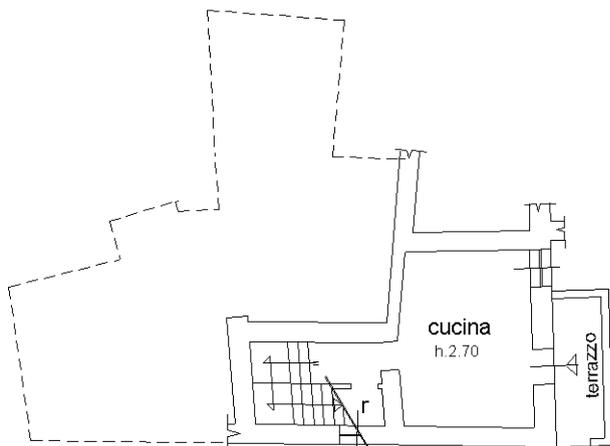

Pianta Piano Terra

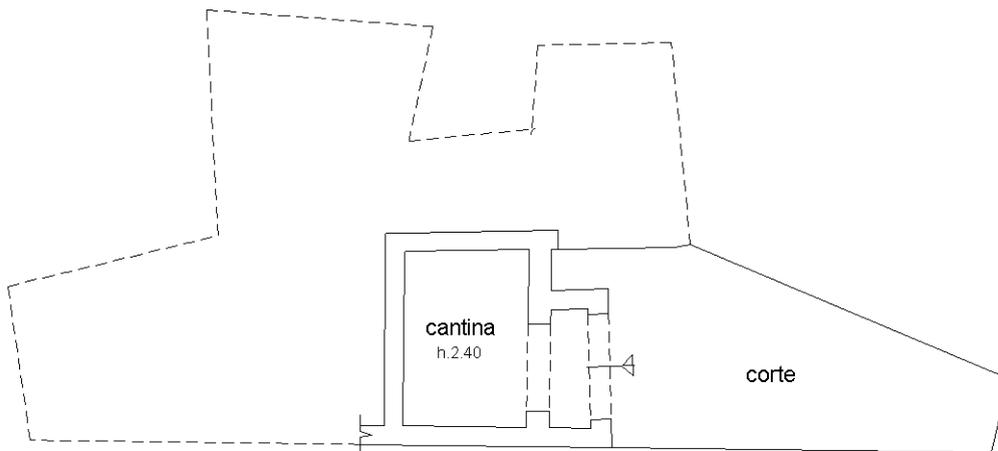

Pianta Piano Seminterrato



Il Tecnico
Geometra Mirone Matteo

Ultima planimetria in atti

Catasto dei Fabbricati - Situazione al 09/02/2024 - Comune di ARNASCO(A422) - < Foglio 5 - Particella 76 - Subalterno > - Uiu graffiata
VIA CAPPELLA n. 18 Piano S1-T - 1