
Tribunale di Forlì
PROCEDURA DI ESECUZIONE IMMOBILIARE

promossa da: **OMISSIS**

contro: **OMISSIS**

N° Gen. Rep. 29/2024

Giudice Delle Esecuzioni: **Dott.re Danilo Maffa**

ALLEGATO 1:

LOTTI

- 1 – EDIFICIO ARTIGIANALE - D/7**
- 2 – LABORATORIO - C/3**
- 3 – LABORATORIO - C/3**
- 4 – CAPANNONE ARTIGIANALE -D/8**
- 5 – CAPANNONE ARTIGIANALE -D/8**
- 6 – CAPANNONE ARTIGIANALE -D/8**
- 7 – CAPANNONE ARTIGIANALE -D/8**
- 8 – NEGOZIO (SALA GIOCHI) - C/1 - C/2**

ESTRATTI DI MAPPA
PLANIMETRIE CATASTALI - QD
RILIEVO DIFFORMITA'

Esperto alla stima:
Codice fiscale:
Studio in:
Telefono:
Email:
Pec:

Ing. Andrea Brasina
BRSNDR70P16D705F
Via Guido Bonali 12 - 47122 Forlì
0543.370854
ing.andreabrasina@gmail.com
andrea.brasina@ingpec.eu




22-Gen-2025 9:4:36



Scala originale: 1:2000

Dimensione cornice: 534.000 x 378.000 m. Protocollo pratica T79289/2025

Comune: (FO) FORLÌ

Foglio: 119

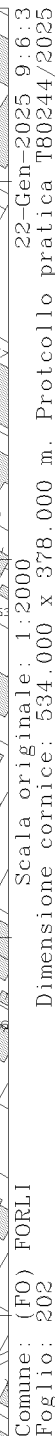

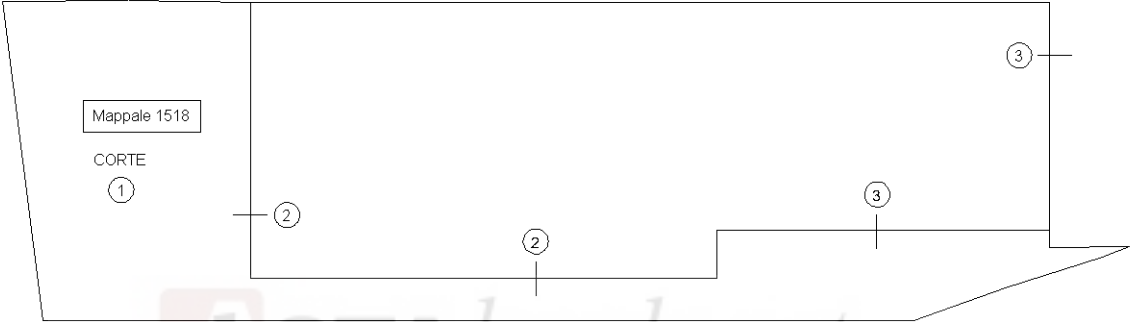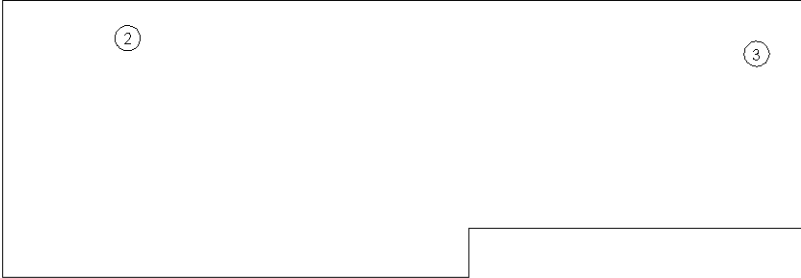ELABORATO PLANIMETRICO		Agenzia del Territorio CATASTO FABBRICATI Ufficio Provinciale di Forlì'	
Compilato da: Olivoni Mirco			
Iscritto all'albo: Geometri			
Prov. Forlì' N. 1692			
Comune di Forlì'		Protocollo n. FO0058738 del 09/05/2006	
Sezione: Foglio: 119 Particella: 1518		Tipo Mappale n. del	
Dimostrazione grafica dei subalterni		Scala 1 : 500	
PIANO TERRA  PIANO PRIMO   Nord			

Ultima planimetria in atti

ACCERTAMENTO DELLA PROPRIETA' IMMOBILIARE URBANA ELENCO DEI SUBALTERNI ASSEGNATI

Comune FORLÌ	Sezione	Foglio 119	Particella 1518	Tipo mappale	del:
-----------------	---------	---------------	--------------------	--------------	------

Sub	UBICAZIONE via/piazza	n.civ	Piani	Scala	Int	DESCRIZIONE
1	via cervese	162/B	T			B.C.N.C. (CORTE) AI SUB 2 E 3
2	via cervese	162/B	T-1			LABORATORIO - UFFICIO
3	via cervese	162/B	T-1			LABORATORIO - UFFICIO

Visura telematica



ELABORATO PLANIMETRICO

Compilato da:
Sarpieri Nadia

Iscritto all'albo:
Architetti

N. 1152

Agenzia del Territorio
CATASTO FABBRICATI
Ufficio Provinciale di
Forlì

Comune di Forlì'

Sezione: Foglio: 119

Particella: 506

Protocollo n. FO0131034 del 10/08/2012

Tipo Mappale n. 127377 del 01/08/2012

Dimostrazione grafica dei subalterni

Scala 1 : 500

PIANTA PIANO TERRA

PIANTA PIANO PRIMO

VIA CERVESE

mapp. 587

CORTE COMUNE (sub. 3)

sub. 1

mapp. 326

sub. 2

sub. 1

sub. 2

N

Ultima planimetria in atti

mapp. 1518

Data: 05/12/2024 - n. T17601 - Richiedente: Telematico

Totale schede: 1 - Formato di acquisizione: A4(210x297) - Formato stampa richiesto: A4(210x297) - Fattore di scala non utilizzabile

ACCERTAMENTO DELLA PROPRIETA' IMMOBILIARE URBANA ELENCO DEI SUBALTERNI ASSEGNATI

Comune FORLÌ	Sezione	Foglio 119	Particella 506	Tipo mappale 127377	del: 01/08/2012
-----------------	---------	---------------	-------------------	------------------------	--------------------


Sub	UBICAZIONE via/piazza	n.civ	Piani	Scala	Int	DESCRIZIONE
						SOPPRESSO
1	via cervese	162/B	T			LABORATORIO PER ARTI E MESTIERI
2	via cervese	162/B	T-1			LABORATORIO PER ARTI E MESTIERI
3	via cervese	162/B	T			BCNC CORTE COMUNE AI SUB,1,2

Visura telematica




ELABORATO PLANIMETRICO	Compilato da: Raggi Luca	Iscritto all'albo: Geometri	Prov. Forlì	N. 1963
Comune di Forlì	Sezione:	Foglio: 119	Particella: 1555	Protocollo n. FO0064257 del 10/04/2012
Dimostrazione grafica dei subalterni		Tipo Mappale n.	del	Scala 1 : 200



pianta piano terra

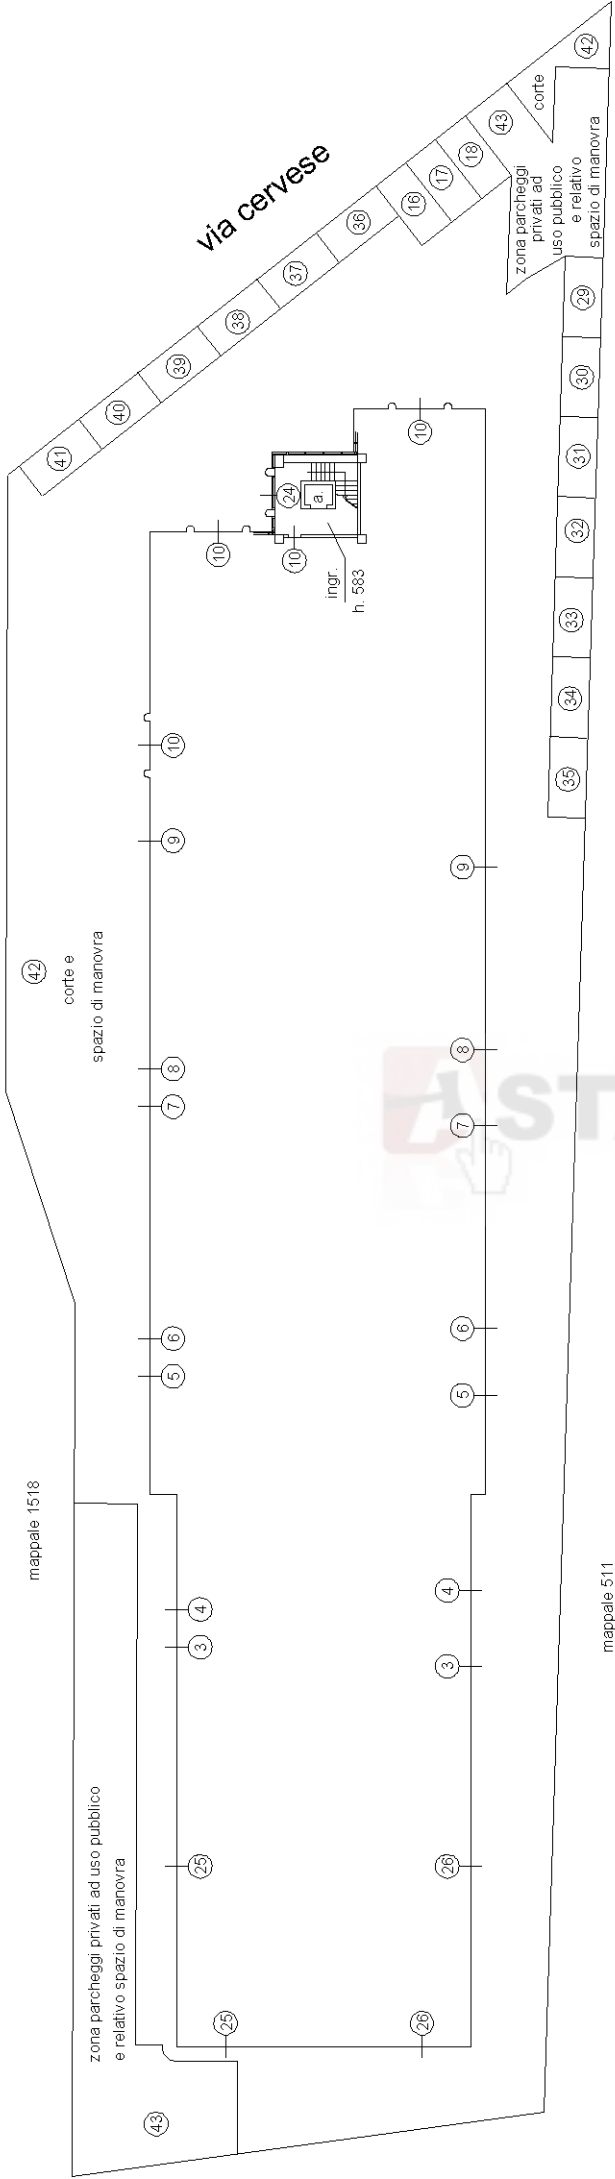

pianta piano primo

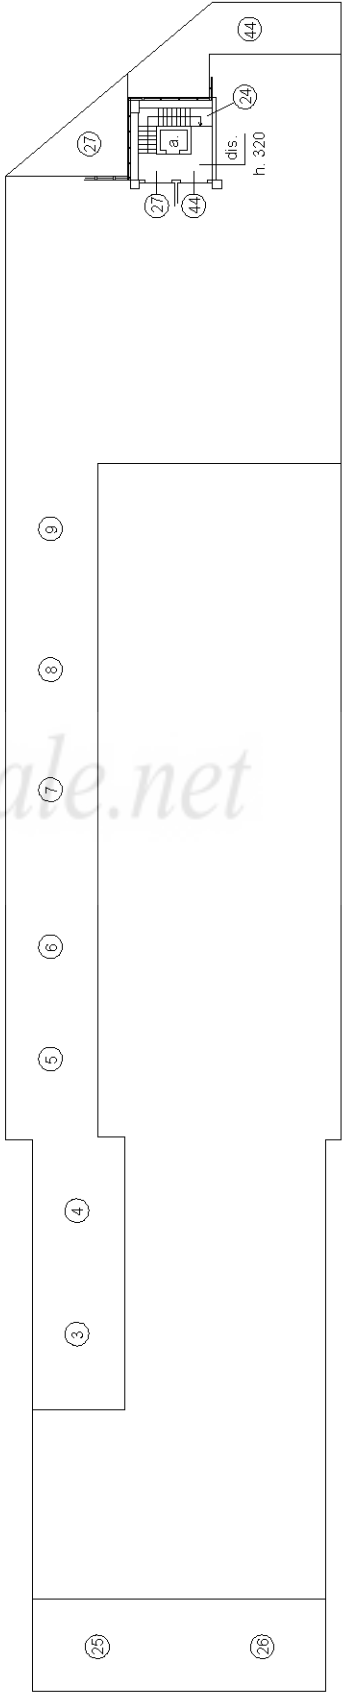

pianta piano secondo
(copertura)

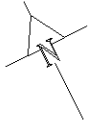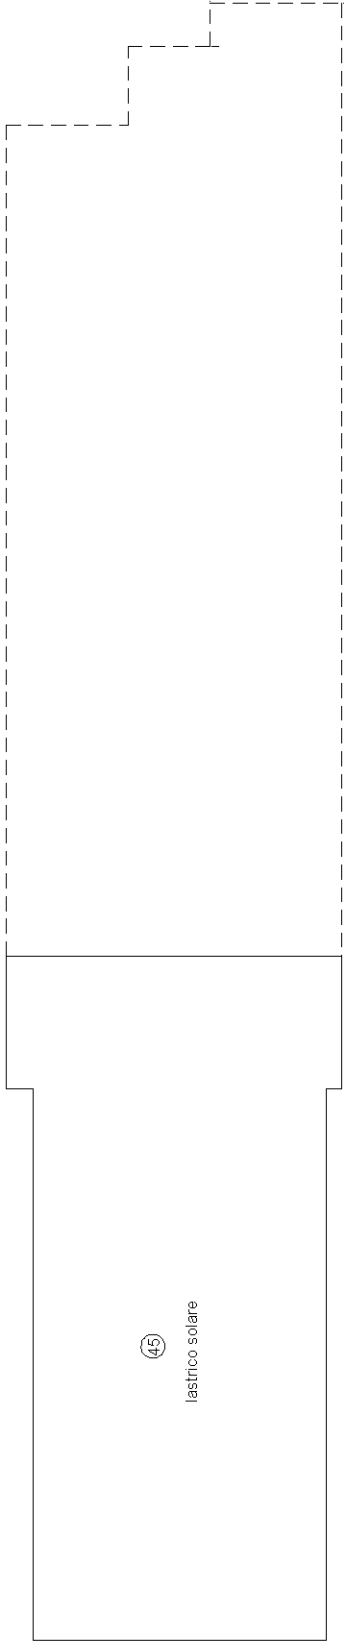

ACCERTAMENTO DELLA PROPRIETA' IMMOBILIARE URBANA ELENCO DEI SUBALTERNI ASSEGNATI

Comune	Sezione	Foglio	Particella	Tipo mappale	del:
FORLÌ		119	1555		

Sub	UBICAZIONE via/piazza	n.civ	Piani	Scala	Int	DESCRIZIONE
1						SOPPRESSO
2						SOPPRESSO
3	via cervese	162/C	T-1			COMMERCIO ALL'INGROSSO
4	via cervese	162/C	T-1			COMMERCIO ALL'INGROSSO
5	via cervese	162/C	T-1			COMMERCIO ALL'INGROSSO
6	via cervese	162/C	T-1			COMMERCIO ALL'INGROSSO
7	via cervese	162/C	T-1			COMMERCIO ALL'INGROSSO
8	via cervese	162/C	T-1			COMMERCIO ALL'INGROSSO
9	via cervese	162/C	T-1			COMMERCIO ALL'INGROSSO
10	via cervese	162/C	T			COMMERCIO ALL'INGROSSO
11						SOPPRESSO
12						SOPPRESSO
13						SOPPRESSO
14						SOPPRESSO
15						SOPPRESSO
16	via cervese	162/C	T			POSTO AUTO SCOPERTO
17	via cervese	162/C	T			POSTO AUTO SCOPERTO
18	via cervese	162/C	T			POSTO AUTO SCOPERTO
19						SOPPRESSO
20						SOPPRESSO
21						SOPPRESSO
22						SOPPRESSO
23						SOPPRESSO
24	via cervese	162/C	T-1			BCNC (INGRESSO, VANO SCALA, ASCENSORE E DISIMPEGNO) AI SUB 10, 27 E 44
25	via cervese	162/C	T-1			COMMERCIO ALL'INGROSSO
26	via cervese	162/C	T-1			COMMERCIO ALL'INGROSSO
27	via cervese	162/C	1			COMMERCIO ALL'INGROSSO
28						SOPPRESSO
29	via cervese	162/C	T			POSTO AUTO SCOPERTO
30	via cervese	162/C	T			POSTO AUTO SCOPERTO
31	via cervese	162/C	T			POSTO AUTO SCOPERTO
32	via cervese	162/C	T			POSTO AUTO SCOPERTO
33	via cervese	162/C	T			POSTO AUTO SCOPERTO


34	via cervese	162/C	T			POSTO AUTO SCOPERTO
35	via cervese	162/C	T			POSTO AUTO SCOPERTO
36	via cervese	162/C	T			POSTO AUTO SCOPERTO
37	via cervese	162/C	T			POSTO AUTO SCOPERTO
38	via cervese	162/C	T			POSTO AUTO SCOPERTO
39	via cervese	162/C	T			POSTO AUTO SCOPERTO
40	via cervese	162/C	T			POSTO AUTO SCOPERTO
41	via cervese	162/C	T			POSTO AUTO SCOPERTO
42	via cervese	162/C	T			BCNC (CORTE E SPAZIO DI MANOVRA) A TUTTI I SUB
43	via cervese	162/C	T			BCNC (ZONA PARCHEGGI PRIVATI AD USO PUBBLICO E RELATIVO SPAZIO DI MANOVRA) A TUTTI I SUB
44	via cervese	162/D	1			UFFICIO O STUDIO PRIVATO
45	via cervese	162/C	2			BCC (LASTRICO SOLARE DI MQ 903) A TUTTI I SUB

Visura telematica




Agenzia delle Entrate
CATASTO FABBRICATI
Ufficio provinciale di Forlì


ELABORATO PLANIMETRICO	Compilato da: Sabattini Denis	Iscritto all'albo: Geometri	Prov. Forlì'	N. 1621
Comune di Forlì'	Sezione:	Foglio: 202	Protocollo n. FO0025480	del 21/03/2024
Dimostrazione grafica dei subalterni				
Tipo Mappale n.			del	Scala 1 : 500

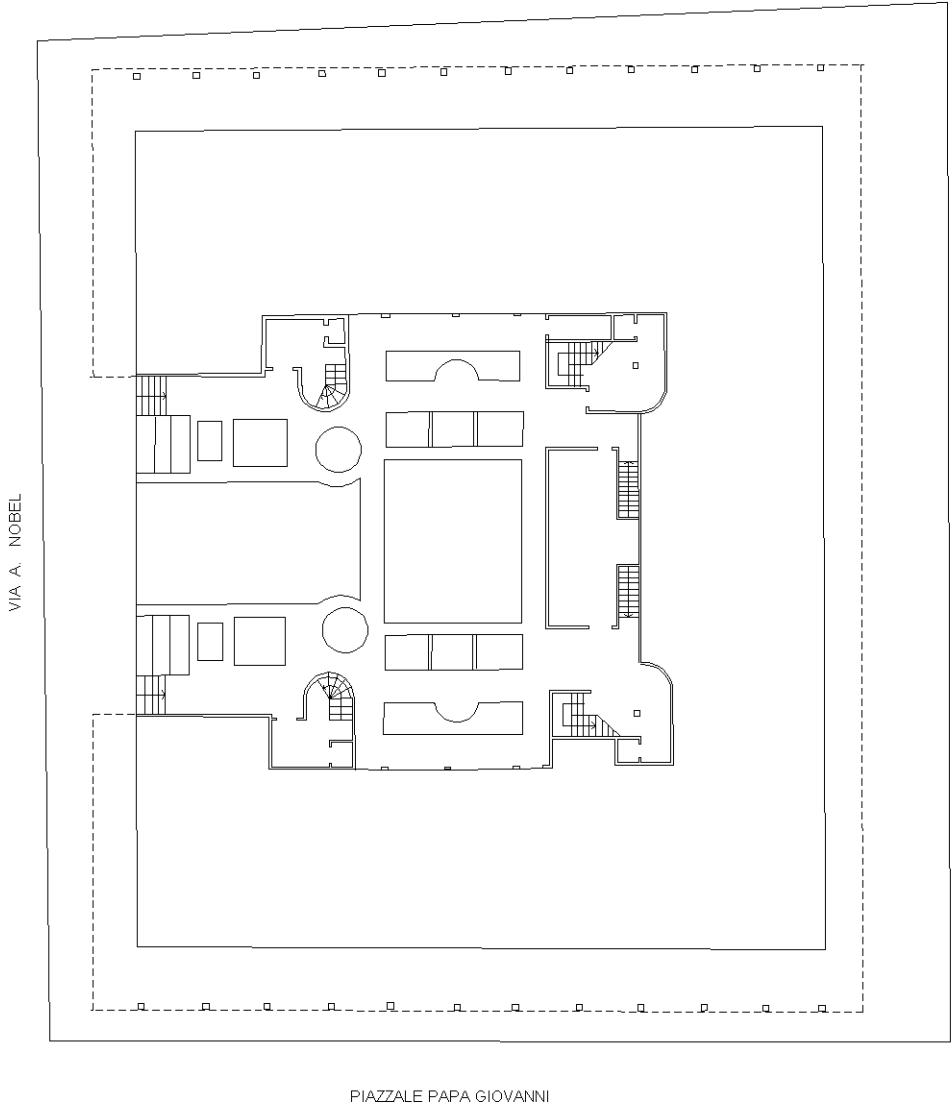

PIANO TERRA

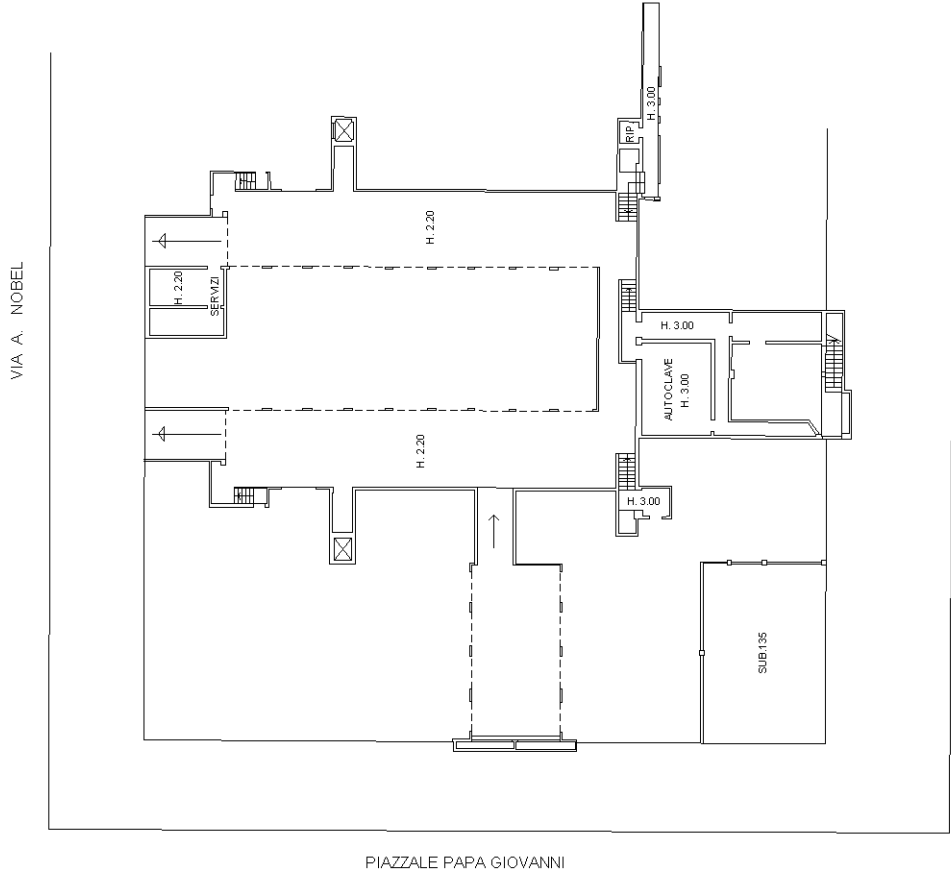

PIANO SOTTOSTRADA PRIMO

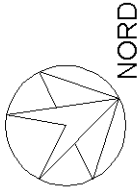

ACCERTAMENTO DELLA PROPRIETA' IMMOBILIARE URBANA ELENCO DEI SUBALTERNI ASSEGNATI

Comune	Sezione	Foglio	Particella	Tipo mappale	del:
FORLÌ		202	1334		

Sub	UBICAZIONE via/piazza	n.civ	Piani	Scala	Int	DESCRIZIONE
1	VIALE DOMENICO BOLOGNESI	57	S1-T			C01 NEGOZI BOTTEGHE
2	VIALE DOMENICO BOLOGNESI	59	T			C01 NEGOZI BOTTEGHE
5	VIALE DOMENICO BOLOGNESI	65	T-1			C01 NEGOZI BOTTEGHE
6	VIALE DOMENICO BOLOGNESI	67	S1-T			C01 NEGOZI BOTTEGHE
7	VIA ALFREDO NOBEL	5	1			A02 ABITAZIONE DI TIPO CIVILE
8	VIA ALFREDO NOBEL	5	S1-T			A02 ABITAZIONE DI TIPO CIVILE
9	VIA ALFREDO NOBEL	5	2			A02 ABITAZIONE DI TIPO CIVILE
10	VIA ALFREDO NOBEL	5	2			A02 ABITAZIONE DI TIPO CIVILE
11	VIA ALFREDO NOBEL	5	3-4			A02 ABITAZIONE DI TIPO CIVILE
12	VIA ALFREDO NOBEL	5	3			A02 ABITAZIONE DI TIPO CIVILE
13	VIA ALFREDO NOBEL	5	4			A02 ABITAZIONE DI TIPO CIVILE
14	VIA ALFREDO NOBEL	5	4			A02 ABITAZIONE DI TIPO CIVILE
15	VIA ALFREDO NOBEL	5	T			C02 MAGAZZINI E LOCALI DI DEPOSITO, CANTINE E SOFFITTE SE NON UNITE ALL'UNITA' IMMOBILIARE ABITATIVA
16	VIA ALFREDO NOBEL	5	1			C03 LABORATORI PER ARTI E MESTIERI
18	VIA ALFREDO NOBEL	5	1			A02 ABITAZIONE DI TIPO CIVILE
20	VIA ALFREDO NOBEL	5	2			A02 ABITAZIONE DI TIPO CIVILE
21	VIA ALFREDO NOBEL	5	2			A02 ABITAZIONE DI TIPO CIVILE
23	VIA ALFREDO NOBEL	5	3-4			A02 ABITAZIONE DI TIPO CIVILE
24	VIA ALFREDO NOBEL	5	3			A02 ABITAZIONE DI TIPO CIVILE
25	VIA ALFREDO NOBEL	5	4			A03 ABITAZIONE DI TIPO ECONIMICO
26	VIA ALFREDO NOBEL	5	4			A03 ABITAZIONE DI TIPO ECONIMICO
27	VIA ALFREDO NOBEL	5	4			A03 ABITAZIONE DI TIPO ECONIMICO
28	VIA ALFREDO NOBEL	5	4			A03 ABITAZIONE DI TIPO ECONIMICO
29	VIA ALFREDO NOBEL	5	T			PARTITA SPECIALE 0000000
30	VIA ALFREDO NOBEL	11	1			A02 ABITAZIONE DI TIPO CIVILE
31	VIA ALFREDO NOBEL	11	1			A02 ABITAZIONE DI TIPO CIVILE
32	VIA ALFREDO NOBEL	11	1			A02 ABITAZIONE DI TIPO CIVILE
33	VIA ALFREDO NOBEL	11	2			A02 ABITAZIONE DI TIPO CIVILE
36	VIA ALFREDO NOBEL	11	3			A02 ABITAZIONE DI TIPO CIVILE
37	VIA ALFREDO NOBEL	11	3-4			A02 ABITAZIONE DI TIPO CIVILE
38	VIA ALFREDO NOBEL	11	3			A02 ABITAZIONE DI TIPO CIVILE
39	VIA ALFREDO NOBEL	11	4			A03 ABITAZIONE DI TIPO ECONOMICO

40	VIA ALFREDO NOBEL	11	4			A03 ABITAZIONE DI TIPO ECONOMICO
41	VIA ALFREDO NOBEL	11	T-1			A03 ABITAZIONE DI TIPO ECONOMICO
43	VIA ALFREDO NOBEL	11	1			A02 ABITAZIONE DI TIPO CIVILE
44	VIA ALFREDO NOBEL	11	T-1			A02 ABITAZIONE DI TIPO CIVILE
45	VIA ALFREDO NOBEL	11	2			A02 ABITAZIONE DI TIPO CIVILE
46	VIA ALFREDO NOBEL	11	2			A02 ABITAZIONE DI TIPO CIVILE
47	VIA ALFREDO NOBEL	11	3	A		A02 ABITAZIONE DI TIPO CIVILE
48	VIA ALFREDO NOBEL	11	T-3 - 4			A02 ABITAZIONE DI TIPO CIVILE
52	VIA ALFREDO NOBEL	5	S1			C02 MAGAZZINI E LOCALI DI DEPOSITO, CANTINE E SOFFITTE SE NON UNITE ALL'UNITA' IMMOBILIARE ABITATIVA
53	VIA ALFREDO NOBEL	5	S1			C06 STALLE, SCUDERIE, RIMESSE ED AUTORIMESSE.
54	VIA ALFREDO NOBEL	5	S1			C06 STALLE, SCUDERIE, RIMESSE ED AUTORIMESSE.
55	VIA ALFREDO NOBEL	5	S1			C06 STALLE, SCUDERIE, RIMESSE ED AUTORIMESSE.
56	VIA ALFREDO NOBEL	5	S1			C06 STALLE, SCUDERIE, RIMESSE ED AUTORIMESSE.
57	VIA ALFREDO NOBEL	5	S1			C06 STALLE, SCUDERIE, RIMESSE ED AUTORIMESSE.
58	VIA ALFREDO NOBEL	5	S1			C06 STALLE, SCUDERIE, RIMESSE ED AUTORIMESSE.
59	VIA ALFREDO NOBEL	5	S1			C06 STALLE, SCUDERIE, RIMESSE ED AUTORIMESSE.
60	VIA ALFREDO NOBEL	5	S1			C02 MAGAZZINI E LOCALI DI DEPOSITO, CANTINE E SOFFITTE SE NON UNITE ALL'UNITA' IMMOBILIARE ABITATIVA
61	VIA ALFREDO NOBEL	5	S1			C02 MAGAZZINI E LOCALI DI DEPOSITO, CANTINE E SOFFITTE SE NON UNITE ALL'UNITA' IMMOBILIARE ABITATIVA
62	VIA ALFREDO NOBEL	11	S1			C06 STALLE, SCUDERIE, RIMESSE ED AUTORIMESSE.
63	VIA ALFREDO NOBEL	5	S1			C06 STALLE, SCUDERIE, RIMESSE ED AUTORIMESSE.
64	VIA ALFREDO NOBEL	5	S1			C06 STALLE, SCUDERIE, RIMESSE ED AUTORIMESSE.
65	VIA ALFREDO NOBEL	5	S1			C06 STALLE, SCUDERIE, RIMESSE ED AUTORIMESSE.
66	VIA ALFREDO NOBEL	5	S1			C06 STALLE, SCUDERIE, RIMESSE ED AUTORIMESSE.
67	VIA ALFREDO NOBEL	5	S1			C06 STALLE, SCUDERIE, RIMESSE ED AUTORIMESSE.
68	VIA ALFREDO NOBEL	5	S1			C06 STALLE, SCUDERIE, RIMESSE ED AUTORIMESSE.
69	VIA ALFREDO NOBEL	5	S1			C06 STALLE, SCUDERIE, RIMESSE ED AUTORIMESSE.
70	VIA ALFREDO NOBEL	5	S1			C06 STALLE, SCUDERIE, RIMESSE ED AUTORIMESSE.
71	VIA ALFREDO NOBEL	9	S1			PARTITA SPECIALE 0000000

72	VIA ALFREDO NOBEL	11	S1			C06 STALLE, SCUDERIE,RIMESSE ED AUTORIMESSE.
73	VIA ALFREDO NOBEL	11	S1			C06 STALLE, SCUDERIE,RIMESSE ED AUTORIMESSE.
74	VIA ALFREDO NOBEL	11	S1			C06 STALLE, SCUDERIE,RIMESSE ED AUTORIMESSE.
75	VIA ALFREDO NOBEL	11	S1			C06 STALLE, SCUDERIE,RIMESSE ED AUTORIMESSE.
76	VIA ALFREDO NOBEL	11	S1			C06 STALLE, SCUDERIE,RIMESSE ED AUTORIMESSE.
77	VIA ALFREDO NOBEL	11	S1			C06 STALLE, SCUDERIE,RIMESSE ED AUTORIMESSE.
78	VIA ALFREDO NOBEL	11	S1			C06 STALLE, SCUDERIE,RIMESSE ED AUTORIMESSE.
79	VIA ALFREDO NOBEL	11	S1			C06 STALLE, SCUDERIE,RIMESSE ED AUTORIMESSE.
80	VIA ALFREDO NOBEL	11	S1			C06 STALLE, SCUDERIE,RIMESSE ED AUTORIMESSE.
81	VIA ALFREDO NOBEL	11	S1			C06 STALLE, SCUDERIE,RIMESSE ED AUTORIMESSE.
82	VIA ALFREDO NOBEL	11	S1			C06 STALLE, SCUDERIE,RIMESSE ED AUTORIMESSE.
83	VIA ALFREDO NOBEL	11	S1			C06 STALLE, SCUDERIE,RIMESSE ED AUTORIMESSE.
84	VIA ALFREDO NOBEL	11	S1			C06 STALLE, SCUDERIE,RIMESSE ED AUTORIMESSE.
85	VIA ALFREDO NOBEL	11	S1			C06 STALLE, SCUDERIE,RIMESSE ED AUTORIMESSE.
86	VIA ALFREDO NOBEL	11	S1			C06 STALLE, SCUDERIE,RIMESSE ED AUTORIMESSE.
87	VIA ALFREDO NOBEL	11	S1			C06 STALLE, SCUDERIE,RIMESSE ED AUTORIMESSE.
88	VIA ALFREDO NOBEL	11	S1			C06 STALLE, SCUDERIE,RIMESSE ED AUTORIMESSE.
89	VIA ALFREDO NOBEL	11	S1			C06 STALLE, SCUDERIE,RIMESSE ED AUTORIMESSE.
90	VIA ALFREDO NOBEL	11	S1			C06 STALLE, SCUDERIE,RIMESSE ED AUTORIMESSE.
91	VIA ALFREDO NOBEL	11	S1			C06 STALLE, SCUDERIE,RIMESSE ED AUTORIMESSE.
92	VIA ALFREDO NOBEL	11	S1			C06 STALLE, SCUDERIE,RIMESSE ED AUTORIMESSE.
93	VIA ALFREDO NOBEL	11	S1			C06 STALLE, SCUDERIE,RIMESSE ED AUTORIMESSE.
94	VIA ALFREDO NOBEL	11	S1			C06 STALLE, SCUDERIE,RIMESSE ED AUTORIMESSE.
100	piazzale giovanni ventitreesimo	12	T			C01 NEGOZI E BOTTEGHE
101	piazzale giovanni ventitreesimo	13	T			C01 NEGOZI E BOTTEGHE
103						SOPPRESSO
104						SOPPRESSO
105	VIALE FRATELLI SPAZZOLI	8	S1-T			C01 NEGOZI E BOTTEGHE
106	VIA ALFREDO NOBEL	6A	S1-T			C01 NEGOZI E BOTTEGHE
107	VIALE FRATELLI SPAZZOLI	4	T			C01 NEGOZI E BOTTEGHE

108	VIALE FRATELLI SPAZZOLI	4	S1-T			C01 NEGOZI E BOTTEGHE
109	VIALE FRATELLI SPAZZOLI	4	S1-T			C01 NEGOZI E BOTTEGHE
110	VIALE FRATELLI SPAZZOLI	2	S1-T			C01 NEGOZI E BOTTEGHE
111	VIALE DOMENICO BOLOGNESI					PARTITA SPECIALE A
112	VIA ALFREDO NOBEL	5C	1			A02 ABITAZIONE DI TIPO CIVILE
113	VIA ALFREDO NOBEL	7	S1			C02 MAGAZZINI E LOCALI DI DEPOSITO,CANTINE E SOFFITTE SE NON UNITE ALL'UNITA' IMMOBILIARE ABITATIVA
114						SOPPRESSO
116	VIALE DOMENICO BOLOGNESI	61	S1-T			C01 NEGOZI E BOTTEGHE
118	VIA ALFREDO NOBEL	11	2			A10 UFFICI E STUDI PRIVATI
119	piazzale giovanni ventitreesimo	14	S1			C03 LABORATORIO PER ARTI E MESTIERI
120	piazzale giovanni ventitreesimo	14	T			C01 NEGOZI E BOTTEGHE
122	VIA ALFREDO NOBEL	5	2			A02 ABITAZIONE DI TIPO CIVILE
123	VIA ALFREDO NOBEL	11	S1-2			A02 ABITAZIONE DI TIPO CIVILE
124	VIA ALFREDO NOBEL	11	2			A10 UFFICI E STUDI PRIVATI
125	piazzale giovanni ventitreesimo	7	S1-T			D05 ISTITUTI DI CREDITO,CAMBIO ED ASSICURAZIONE
126	VIA ALFREDO NOBEL	11	4			A03 ABITAZIONI DI TIPO ECONOMICO
127	VIA ALFREDO NOBEL	5	3	C	15	A02 ABITAZIONI DI TIPO CIVILE
128	VIA ALFREDO NOBEL	5	1			A02 ABITAZIONE DI TIPO CIVILE
129	VIALE FRATELLI SPAZZOLI	6	T			C01 NEGOZI E BOTTEGHE
130	VIALE FRATELLI SPAZZOLI	4	S1			C02 MAGAZZINI E LOCALI DI DEPOSITO,CANTINE E SOFFITTE SE NON UNITE ALL'UNITA' IMMOBILIARE ABITATIVA
131	VIALE FRATELLI SPAZZOLI	4	T			C01 NEGOZI E BOTTEGHE
132	VIALE FRATELLI SPAZZOLI	4	1			C02 MAGAZZINI E LOCALI DI DEPOSITO,CANTINE E SOFFITTE SE NON UNITE ALL'UNITA' IMMOBILIARE ABITATIVA
133	VIALE FRATELLI SPAZZOLI	4	T			C01 NEGOZI E BOTTEGHE
134	VIALE FRATELLI SPAZZOLI	6	S1			C02 MAGAZZINI E LOCALI DI DEPOSITO,CANTINE E SOFFITTE SE NON UNITE ALL'UNITA' IMMOBILIARE ABITATIVA
135	piazzale giovanni ventitreesimo	8A	S1-T			NEGOZIO
136	via alfredo nobel	11	4		7	ABITAZIONE DI TIPO CIVILE
137	via alfredo nobel	5	4		24	ABITAZIONE DI TIPO CIVILE

Agenzia del Territorio
CATASTO FABBRICATI
Ufficio Provinciale di
Forlì'

Dichiarazione protocollo n. FO0058394 del 03/06/2013

Planimetria di u.i.u. in Comune di Forlì'

Via Cervese

civ. 162/B

Identificativi Catastali:

Sezione:

Foglio: 119

Particella: 1518

Subalterno: 3

Compilata da:

Raggi Luca


Iscritto all'albo:
Geometri

Prov. Forlì'


N. 1963

Scheda n. 1


Scala 1:200

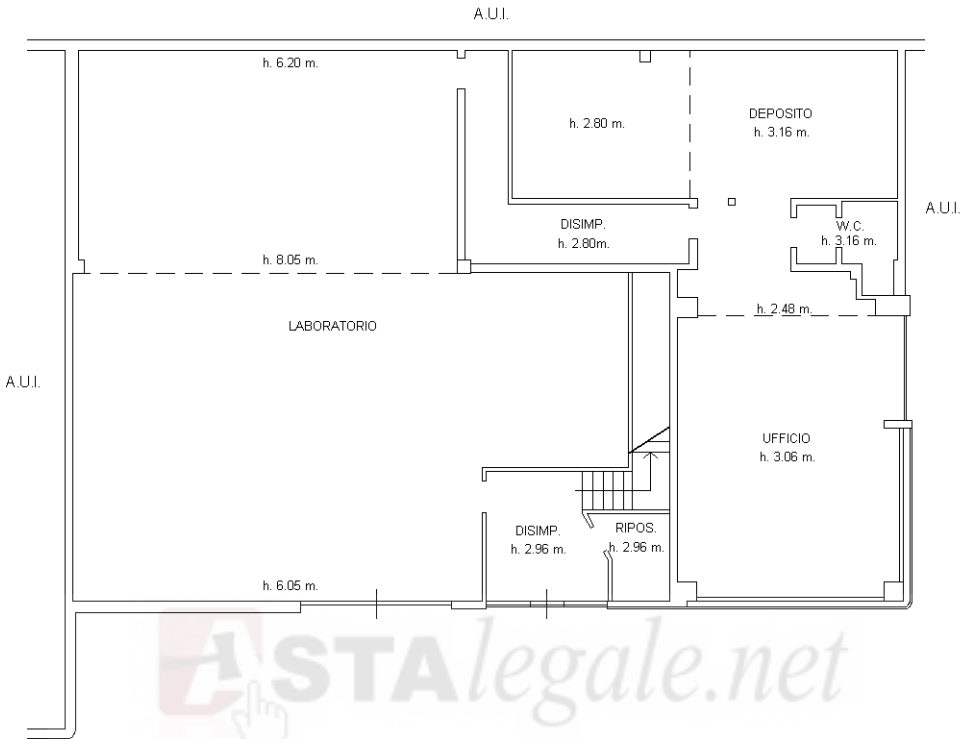

PIANO TERRA

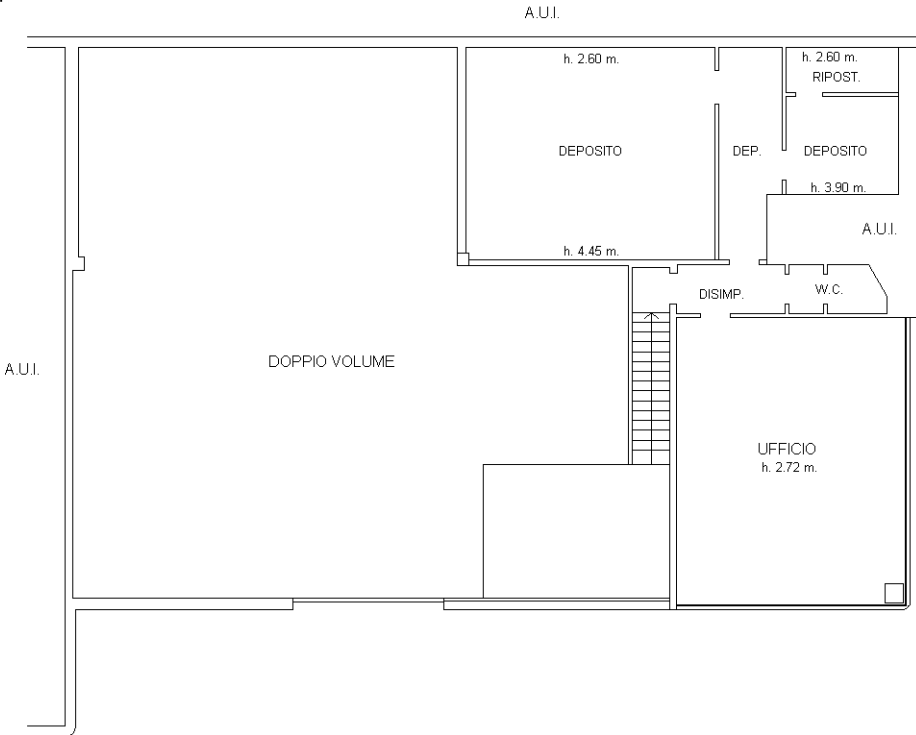

PIANO PRIMO

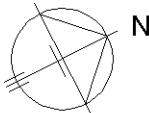

Ultima planimetria in atti

Data: 05/12/2024 - n. T30844 - Richiedente: BRSNDR70P16D705F

Totale schede: 1 - Formato di acquisizione: A4(210x297) - Formato stampa richiesto: A4(210x297)

Catasto dei Fabbricati - Situazione al 05/12/2024 - Comune di FORLÌ(D704) - < Foglio 119 - Particella 1518 - Subalterno 3 >
VIA CERVESE n. 162/B Piano T-1

Agenzia del Territorio
CATASTO FABBRICATI
Ufficio Provinciale di
Forlì

Dichiarazione protocollo n. FO0131034 del 10/08/2012

Planimetria di u.i.u. in Comune di Forlì

Via Cervese

civ. 162/B

Identificativi Catastali:

Sezione:

Foglio: 119

Particella: 506

Subalterno: 1

Compilata da:
Sarpieri Nadia


Iscritto all'albo:
Architetti

Prov. Forlì

N. 1152


Scheda n. 1

Scala 1:200

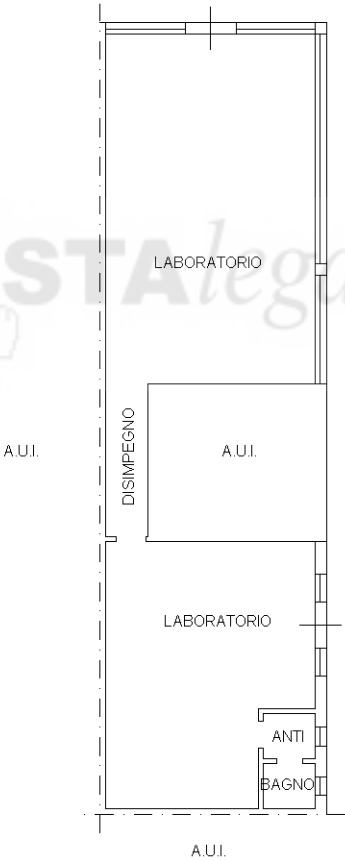

PIANTA PIANO TERRA
H. 3.00 m.

N

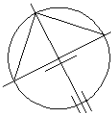

Ultima planimetria in atti

Agenzia del Territorio
CATASTO FABBRICATI
Ufficio Provinciale di
Forlì'

Dichiarazione protocollo n. FO0131034 del 10/08/2012'

Planimetria di u.i.u. in Comune di Forlì'

Via Cervese

civ. 162/B

Identificativi Catastali:

Sezione:

Foglio: 119

Particella: 506

Subalterno: 2

Compilata da:
Sarpieri Nadia


Iscritto all'albo:
Architetti

Prov. Forlì'


N. 1152

Scheda n. 1


Scala 1:200

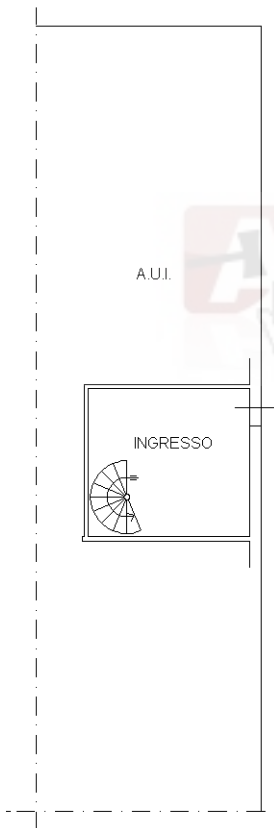

PIANTA PIANO TERRA
H. 3.00 m.

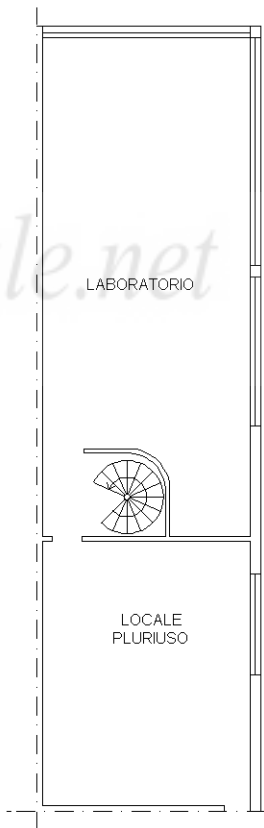

PIANTA PIANO PRIMO
H. 2.97 m.

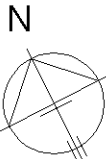

Ultima planimetria in atti

Agenzia del Territorio
CATASTO FABBRICATI
Ufficio Provinciale di
Forlì

Dichiarazione protocollo n. FO0122540 del 17/06/2008

Planimetria di u.i.u. in Comune di Forlì

Via Cervese

civ. 162/C

Identificativi Catastali:

Sezione:

Foglio: 119

Particella: 1555

Subalterno: 3

Compilata da:

Raggi Luca

Iscritto all'albo:

Geometri


Prov. Forlì

N. 1963



Scheda n. 1

Scala 1:200

pianta piano terra

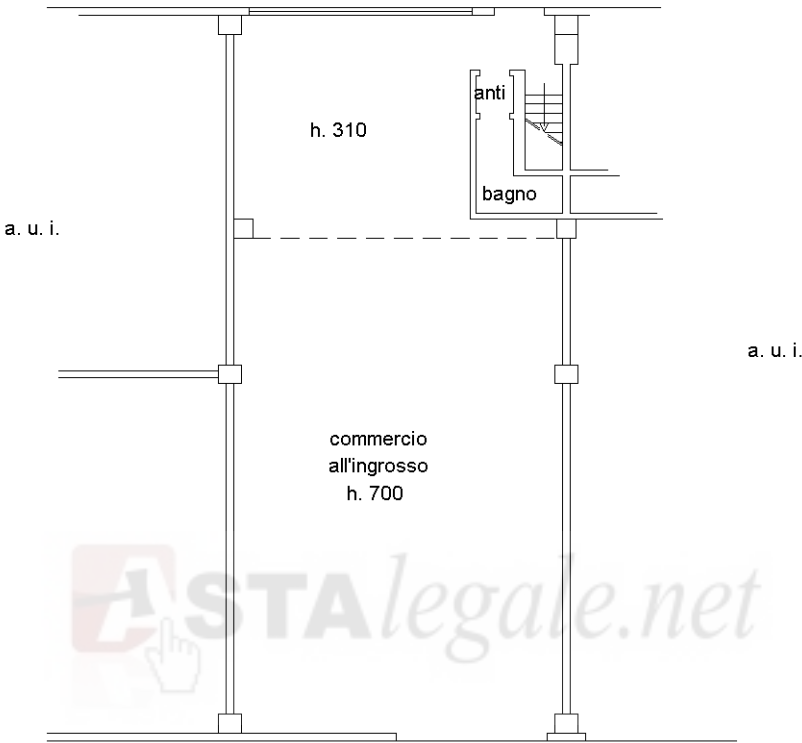

pianta piano primo

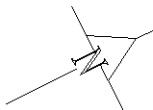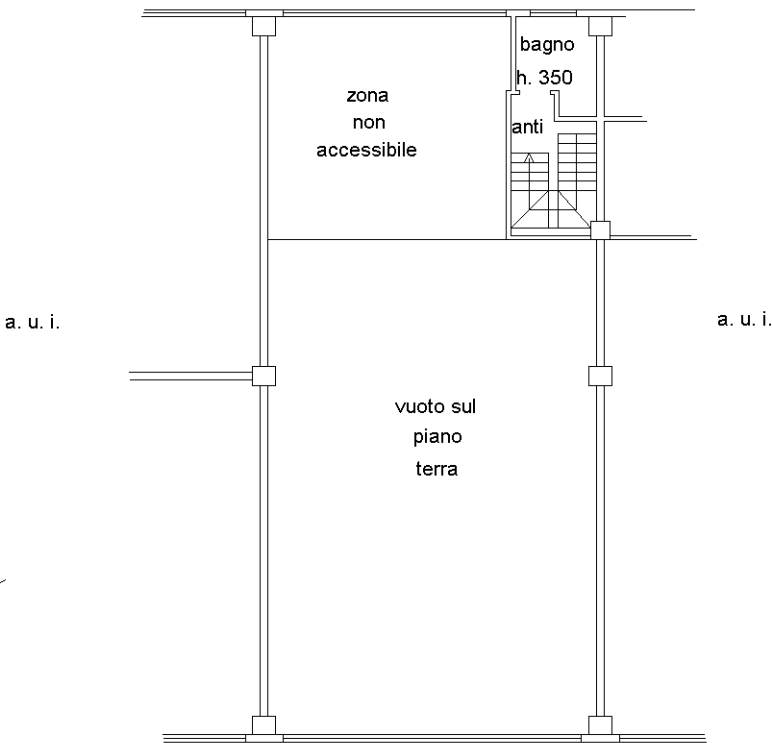

Ultima planimetria in atti

Agenzia del Territorio
CATASTO FABBRICATI
Ufficio Provinciale di
Forlì'



Dichiarazione protocollo n. FO0178255 del 11/09/2009	
Planimetria di u.i.u. in Comune di Forlì'	
Via Cervese	civ. 162/L
Identificativi Catastali:	Compilata da:
Sezione:	Raggi Luca
Foglio: 119	Iscritto all'albo:
Particella: 1555	Geometri
Subalterno: 4	Prov. Forlì' N. 1963

Scheda n. 1 Scala 1:200

pianta piano terra



pianta piano primo

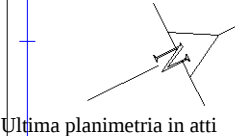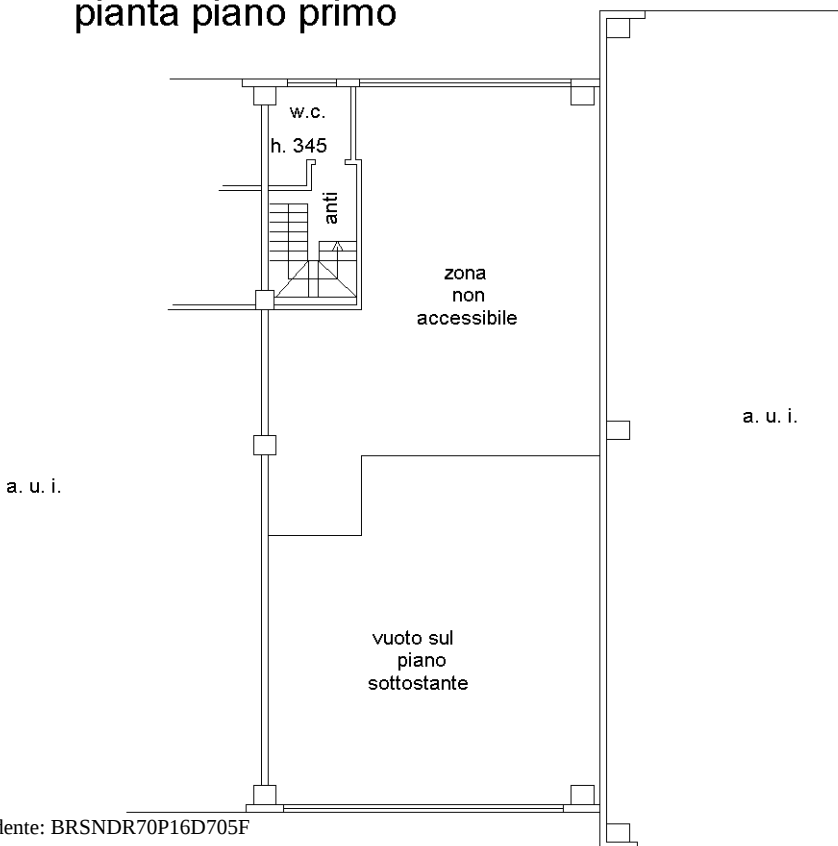


Ultima planimetria in atti

Agenzia del Territorio
CATASTO FABBRICATI
Ufficio Provinciale di
Forlì'


Dichiarazione protocollo n. FO0122540 del 17/06/2008	
Planimetria di u.i.u. in Comune di Forlì'	
Via Cervese civ. 162/C	
Identificativi Catastali:	Compilata da:
Sezione:	Raggi Luca
Foglio: 119	Iscritto all'albo:
Particella: 1555	Geometri
Subalterno: 25	Prov. Forlì' N. 1963

Scheda n. 1 Scala 1:200

pianta piano terra

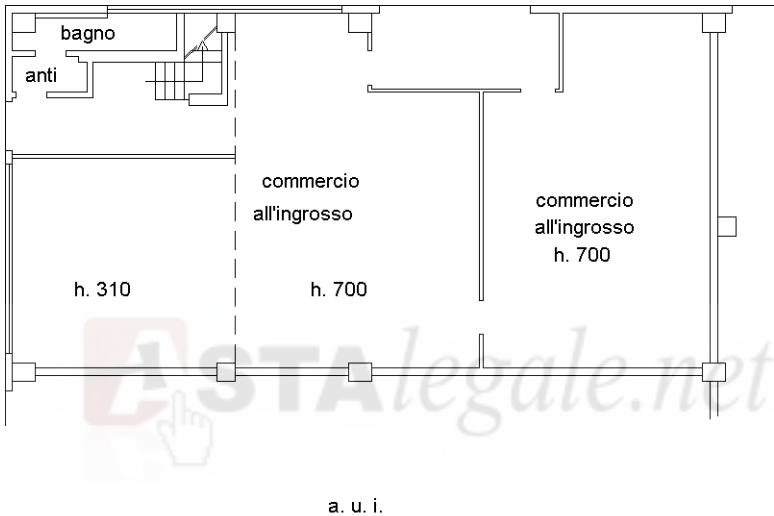

pianta piano primo

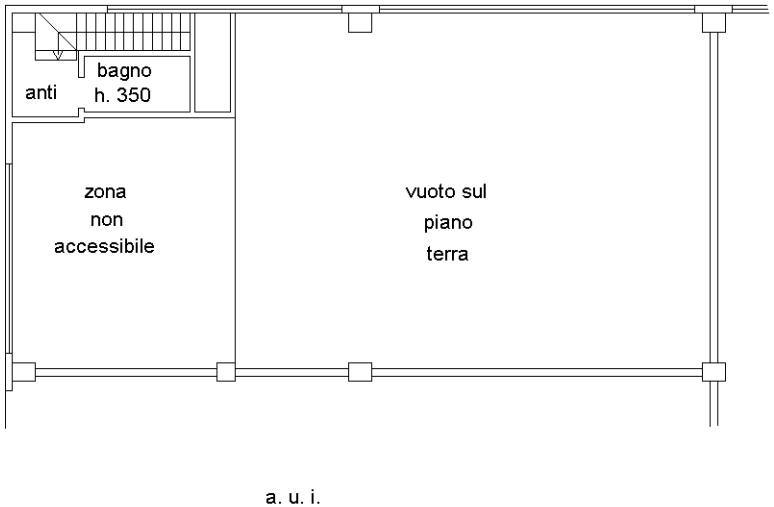


Ultima planimetria in atti

Agenzia del Territorio
CATASTO FABBRICATI
Ufficio Provinciale di
Forlì


Dichiarazione protocollo n. FO0122540 del 17/06/2008	
Planimetria di u.i.u. in Comune di Forlì	
Via Cervese	
civ. 162/C	
Identificativi Catastali:	Compilata da:
Sezione:	Raggi Luca
Foglio: 119	Iscritto all'albo:
Particella: 1555	Geometri
Subalterno: 26	Prov. Forlì
	N. 1963

Scheda n. 1 Scala 1:200

pianta piano terra

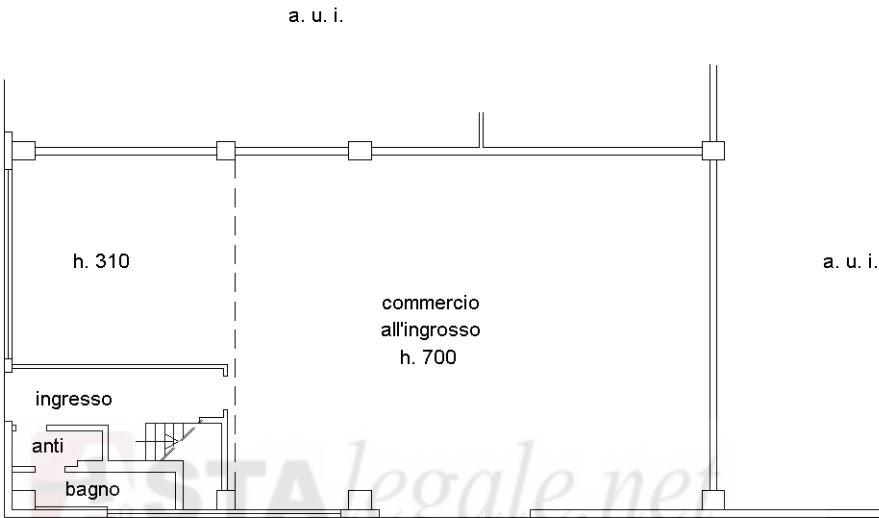

pianta piano primo

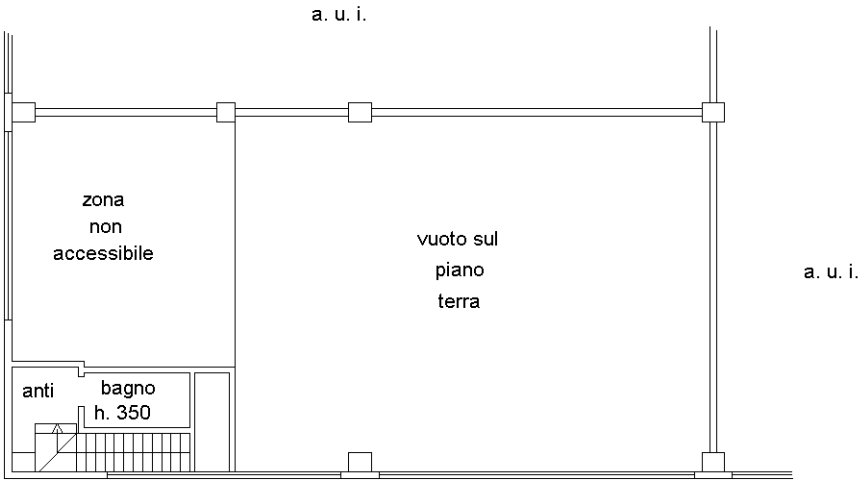

Ultima planimetria in atti

Agenzia delle Entrate
CATASTO FABBRICATI
Ufficio Provinciale di
Forlì

Dichiarazione protocollo n. FO0015632 del 15/02/2016

Planimetria di u.i.u. in Comune di Forlì

Viale Fratelli Spazzoli

civ. 6

Identificativi Catastali:

Sezione:

Foglio: 202

Particella: 1334

Subalterno: 134

Compilata da:

Raggi Katia

Iscritto all'albo:

Geometri

Prov. Forlì

N. 1634

Scheda n. 1

Scala 1:200

PIANO SOTTOSTRADA



Ultima planimetria in atti

Data: 05/12/2024 - n. T31784 - Richiedente: BRSNDR70P16D705F

Totale schede: 2 - Formato di acquisizione: A4(210x297) - Formato stampa richiesto: A4(210x297)

Agenzia delle Entrate
CATASTO FABBRICATI
Ufficio Provinciale di
Forlì

Dichiarazione protocollo n. FO0015632 del 15/02/2016

Planimetria di u.i.u. in Comune di Forlì

Viale Fratelli Spazzoli

civ. 6

Identificativi Catastali:

Sezione:

Foglio: 202

Particella: 1334

Subalterno: 134

Compilata da:

Raggi Katia

Iscritto all'albo:
Geometri


Prov. Forlì

N. 1634

Scheda n. 2

Scala 1:500

PIANO SOTTOSTRADA

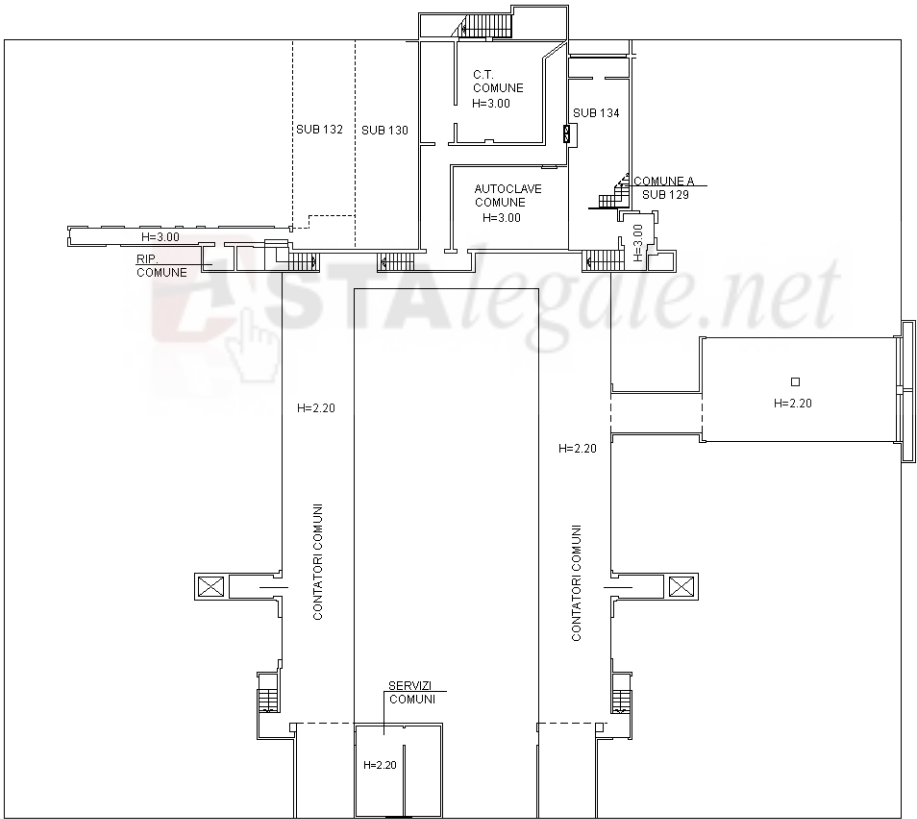

Ultima planimetria in atti

Data: 05/12/2024 - n. T31784 - Richiedente: BRSNDR70P16D705F

Totale schede: 2 - Formato di acquisizione: A4(210x297) - Formato stampa richiesto: A4(210x297)

Agenzia delle Entrate
CATASTO FABBRICATI
Ufficio Provinciale di
Forlì

Dichiarazione protocollo n. FO0015632 del 15/02/2016

Planimetria di u.i.u. in Comune di Forlì

Viale Fratelli Spazzoli

civ. 6

Identificativi Catastali:

Sezione:

Foglio: 202

Particella: 1334

Subalterno: 129

Compilata da:

Raggi Katia

Iscritto all'albo:

Geometri


Prov. Forlì

N. 1634

Scheda n. 1

Scala 1:200

PIANO TERRA

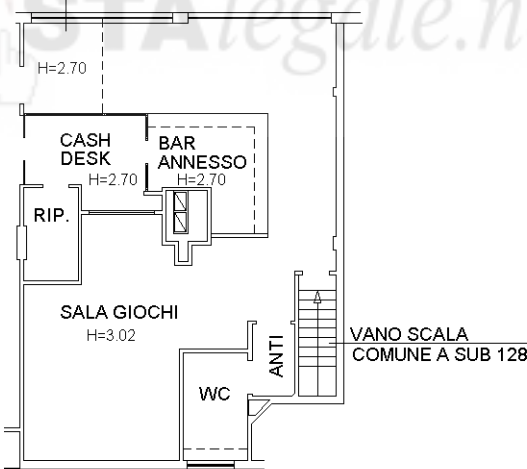

Ultima planimetria in atti

Data: 05/12/2024 - n. T31786 - Richiedente: BRSNDR70P16D705F

Totale schede: 3 - Formato di acquisizione: A4(210x297) - Formato stampa richiesto: A4(210x297)

Agenzia delle Entrate
CATASTO FABBRICATI
Ufficio Provinciale di
Forlì

Dichiarazione protocollo n. FO0015632 del 15/02/2016

Planimetria di u.i.u. in Comune di Forlì

Viale Fratelli Spazzoli

civ. 6

Identificativi Catastali:

Sezione:

Foglio: 202

Particella: 1334

Subalterno: 129

Compilata da:

Raggi Katia

Iscritto all'albo:

Geometri


Prov. Forlì

N. 1634

Scheda n. 2

Scala 1:500

PIANO SOTTOSTRADA

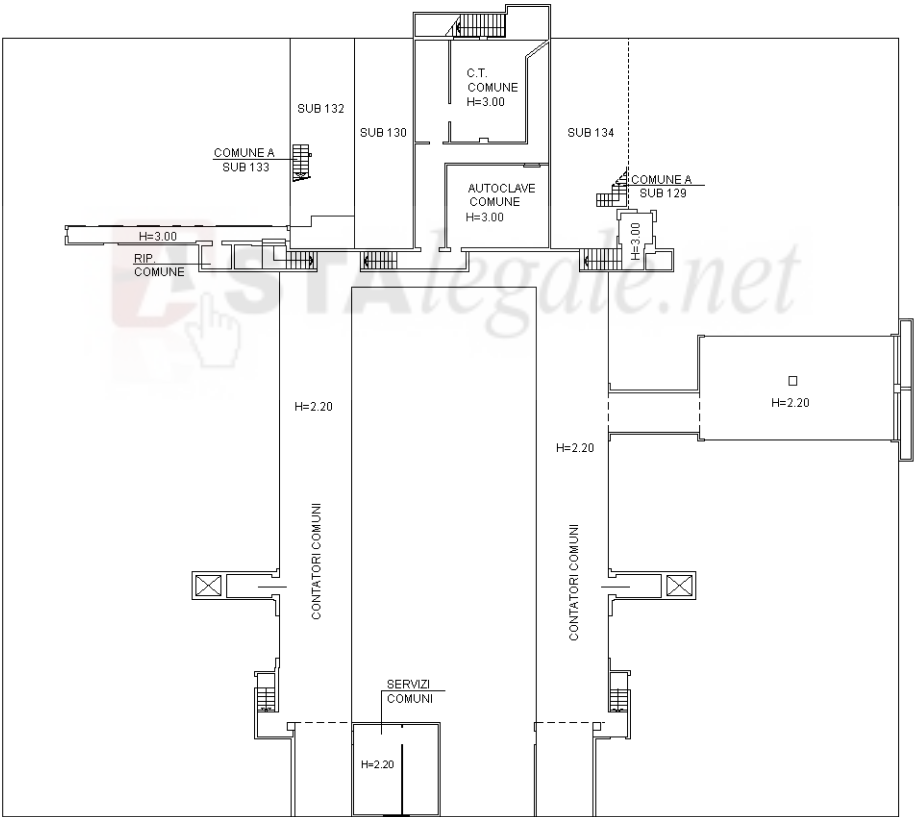


Ultima planimetria in atti

Agenzia delle Entrate
CATASTO FABBRICATI
Ufficio Provinciale di
Forlì'

Dichiarazione protocollo n. FO0015632 del 15/02/2016	
Planimetria di u.i.u. in Comune di Forlì'	
Viale Fratelli Spazzoli	
civ. 6	
Identificativi Catastali:	Compilata da:
Sezione:	Raggi Katia
Foglio: 202	Iscritto all'albo:
Particella: 1334	Geometri
Subalterno: 129	Prov. Forlì'
	N. 1634

Scheda n. 3 Scala 1:500

PIANO TERRA

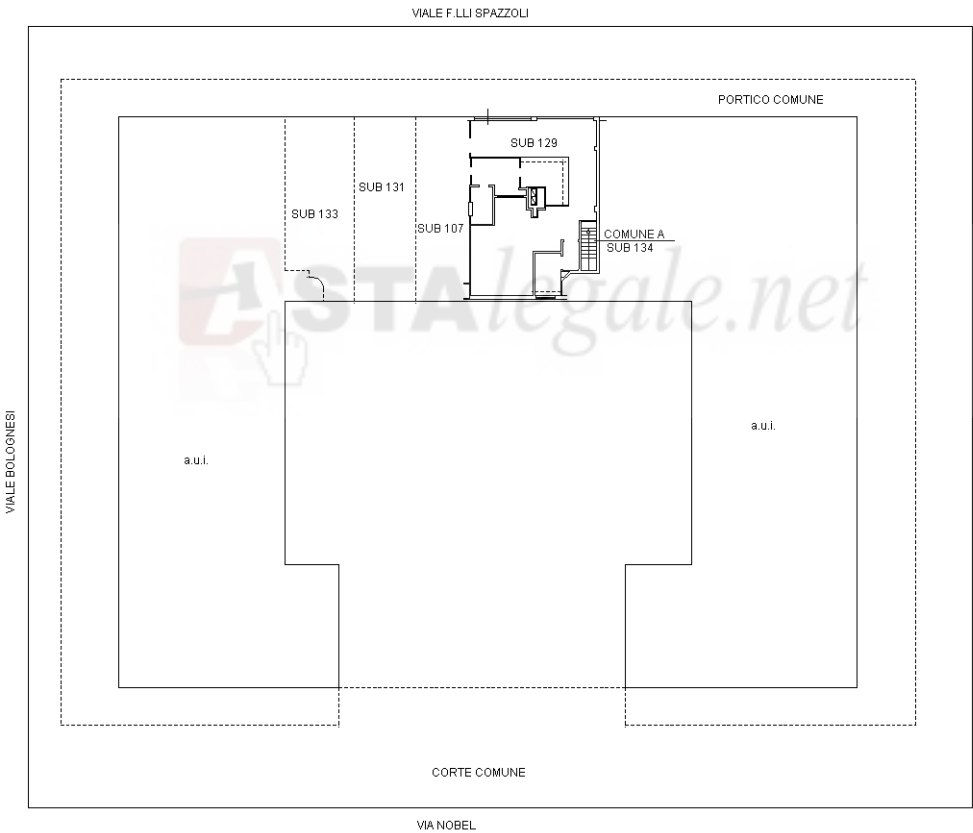

Ultima planimetria in atti