


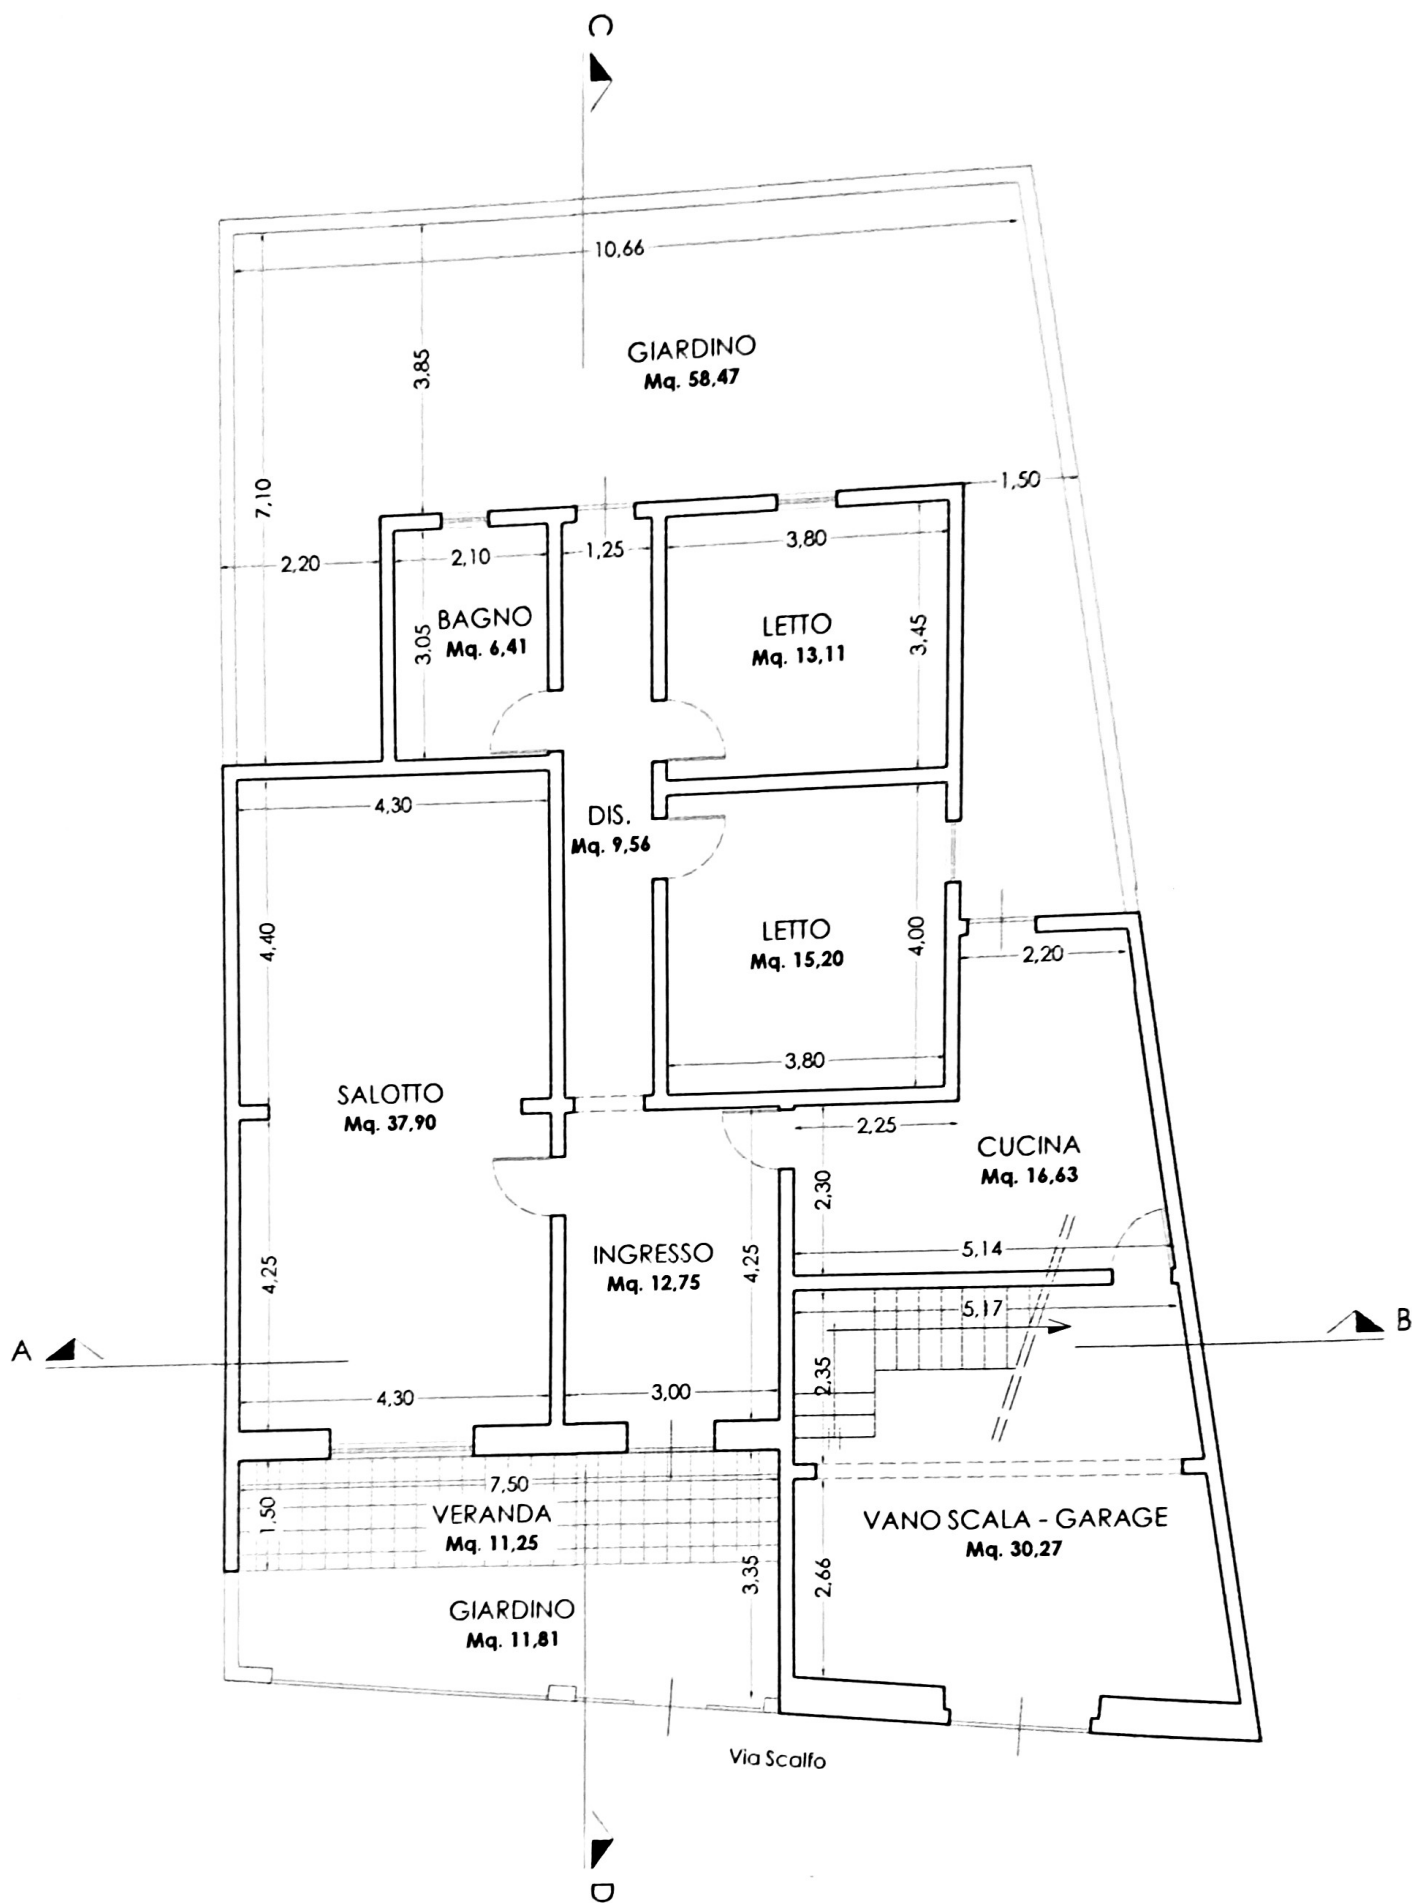

PIANTA PIANO TERRA

SCALA 1: 100

- Stato di fatto -