

Totale schede: 1 - Formato di acquisizione: A3(297x420) - Formato stampa richiesto: A3(297x420)
Ultima planimetria di:



Foglia n.1 Scala 1: 200

Agenzia delle Entrate
CATASTO FABBRICATI
Ufficio provinciale di
Ravenna



Dichiarazione protocollo n. RA0061876 del 15/07/2016
Planimetria di u.i.u. in Comune di Ravenna
Via Savio civ.

Identificativi Catastali:
Sezione: S
Foglio: 65
Particella:
Subalterno: 9


Compilata da:
Iscritto all'albo:
Geometri
Prov. Ravenna

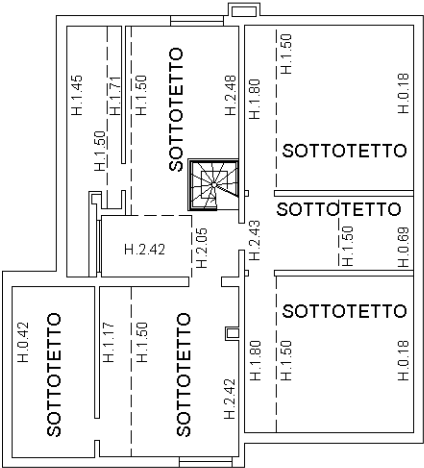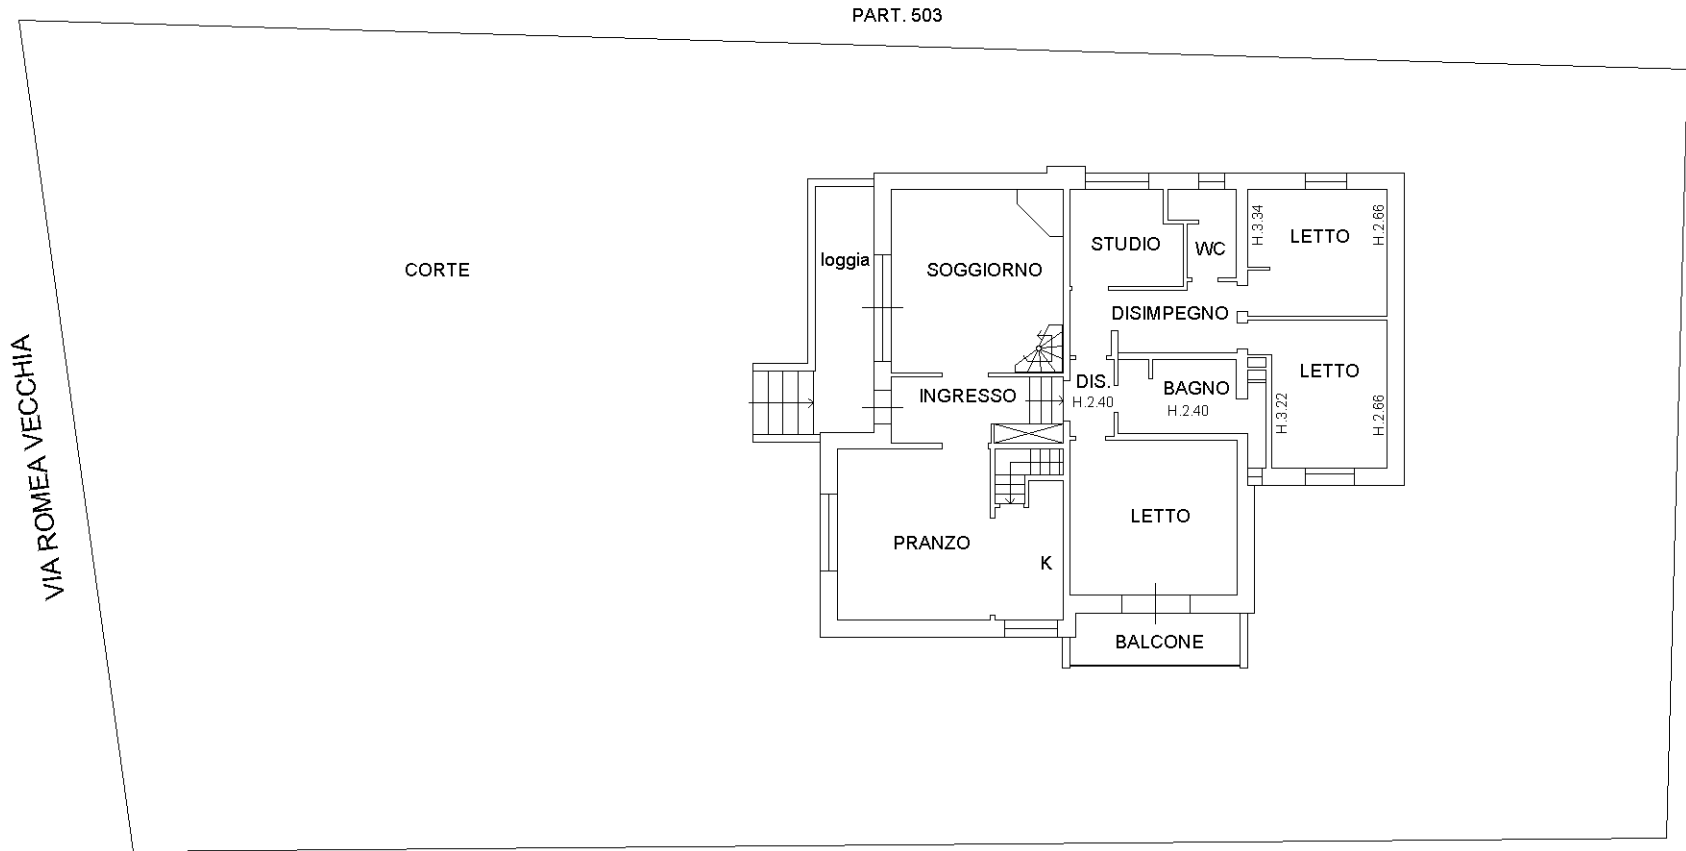



PIANO TERRA (RIALZATO)
h.3.00

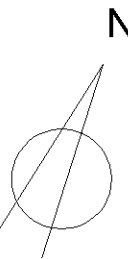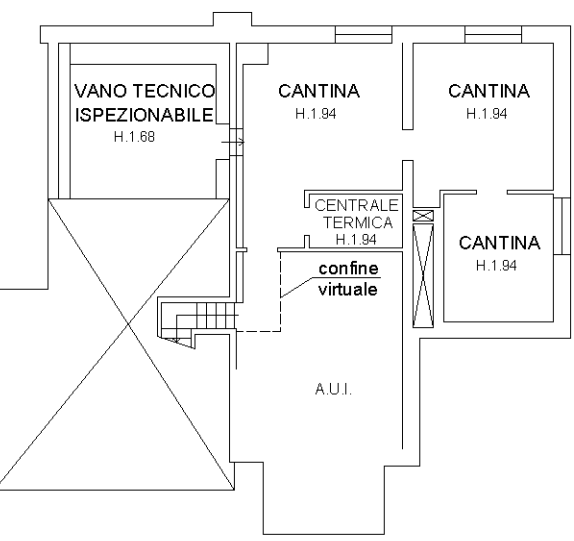

PIANO PRIMO SOTTOSTRADA

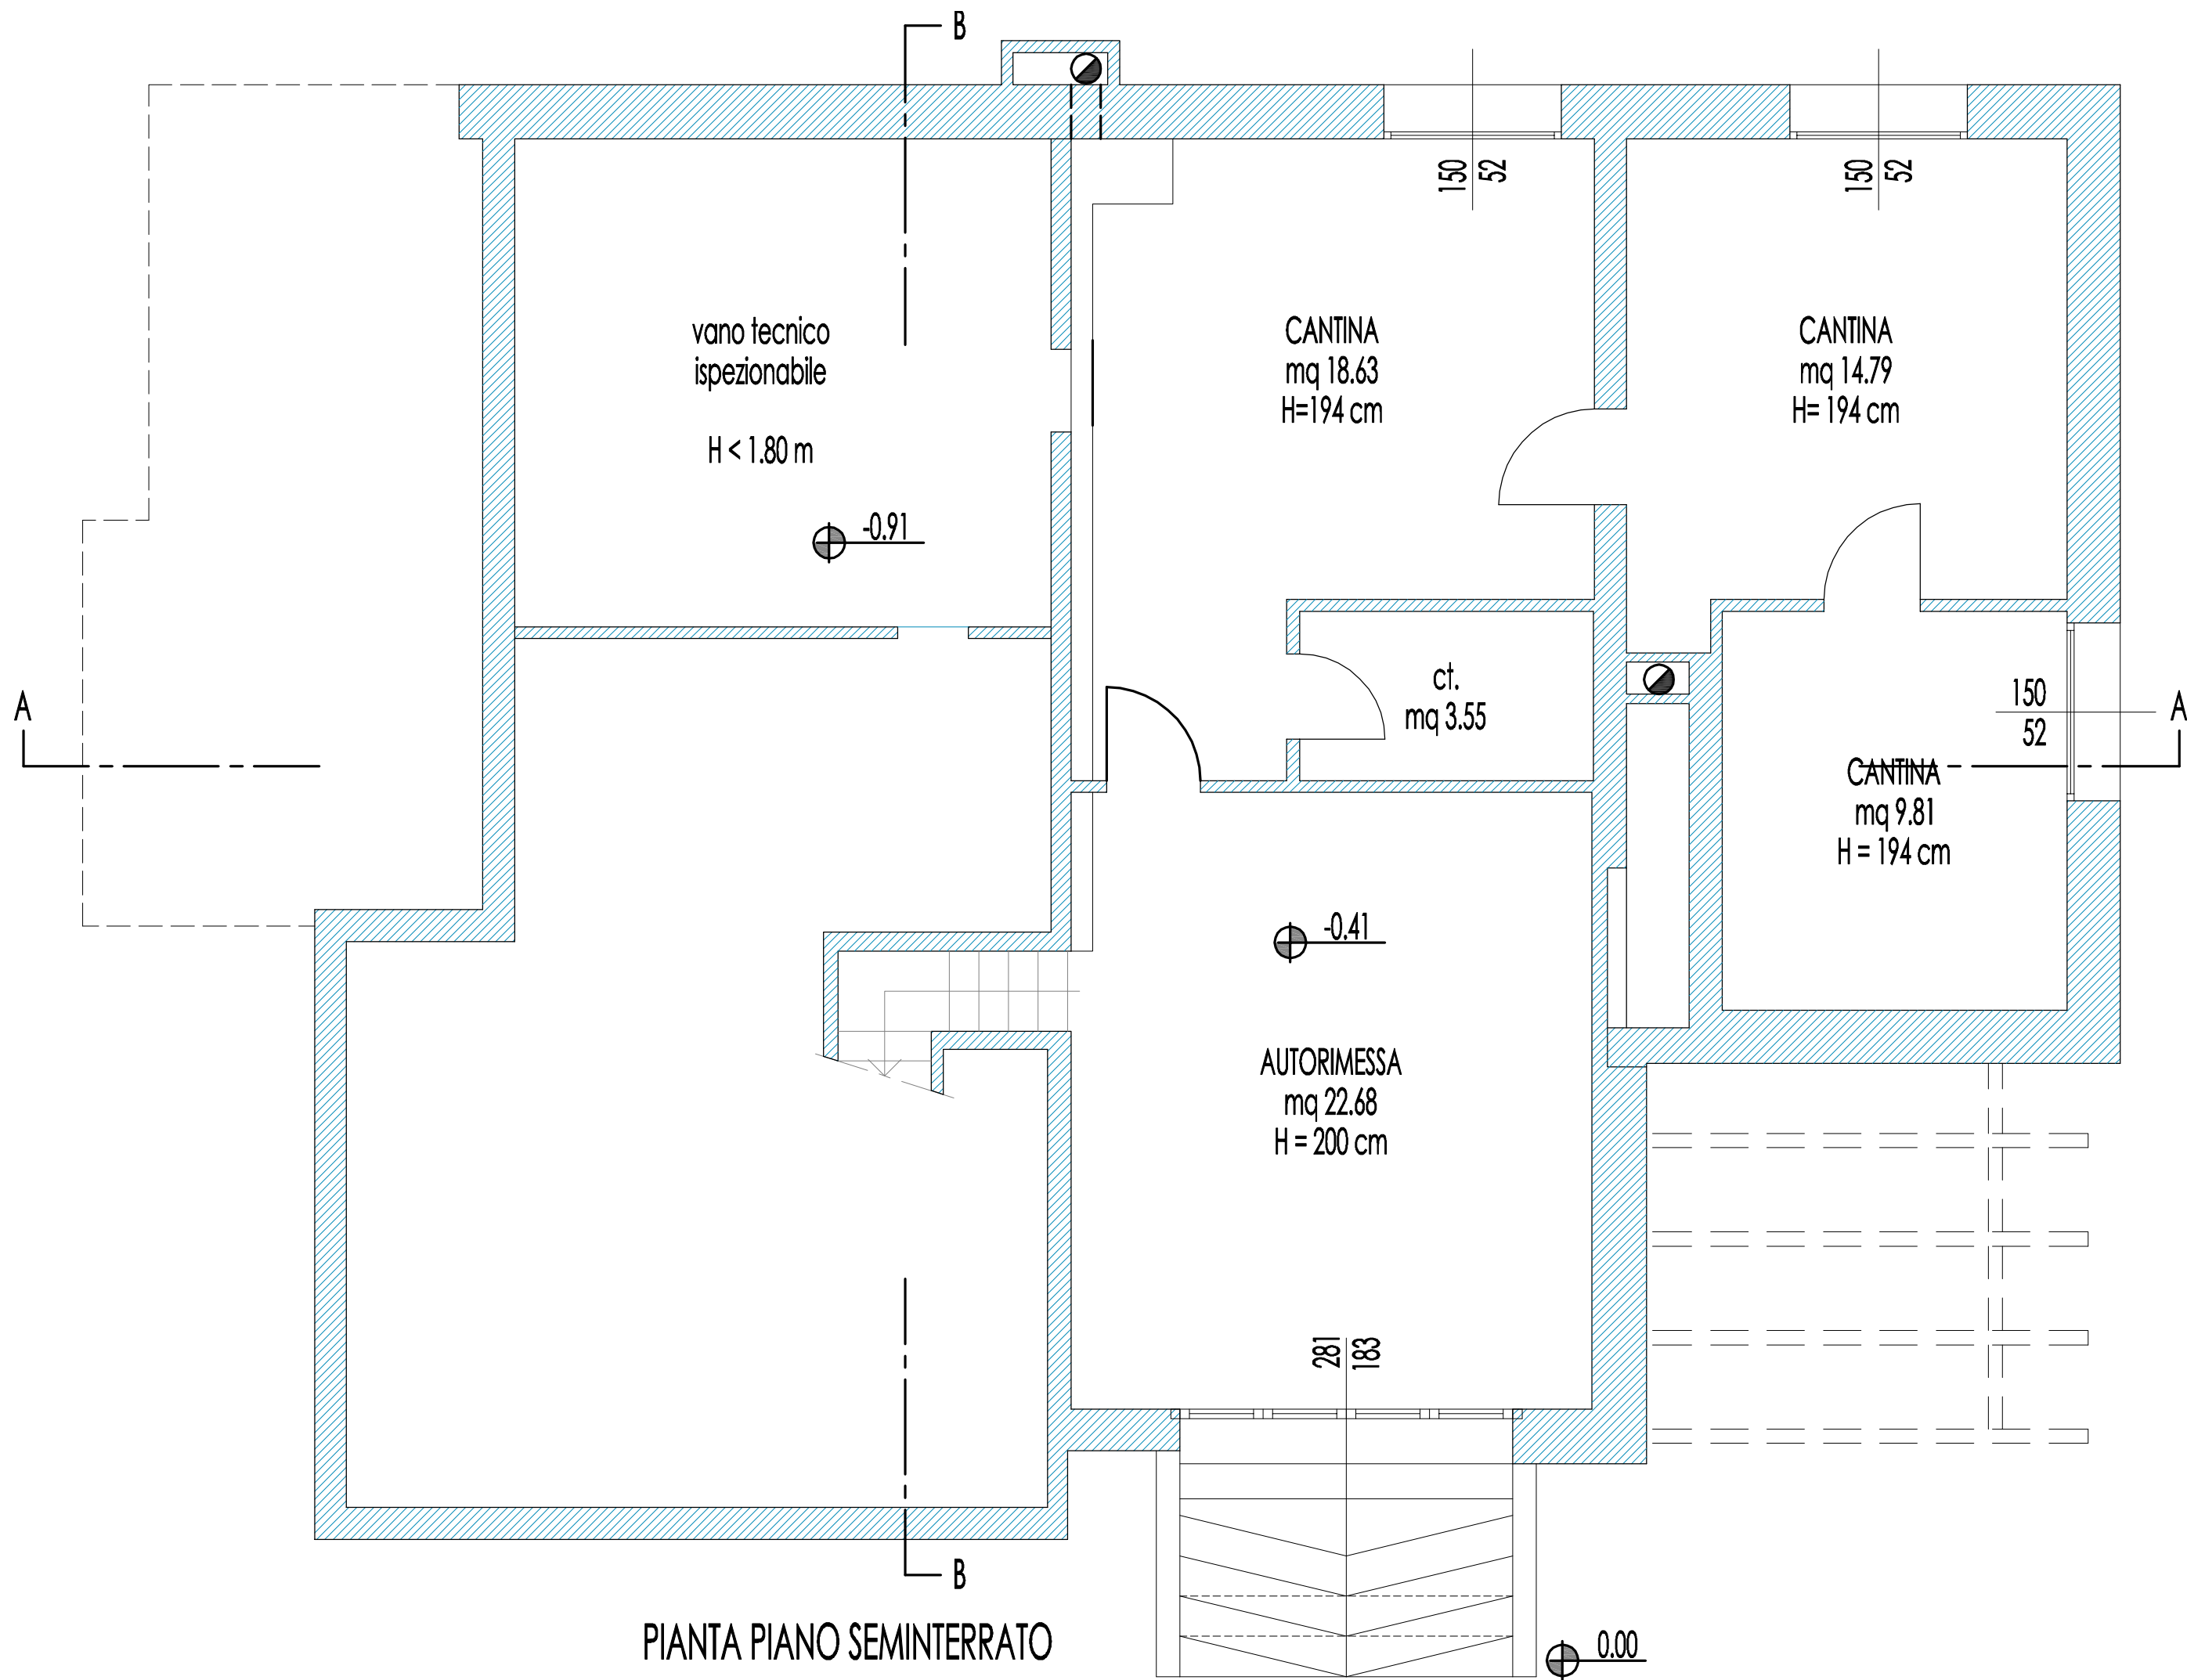

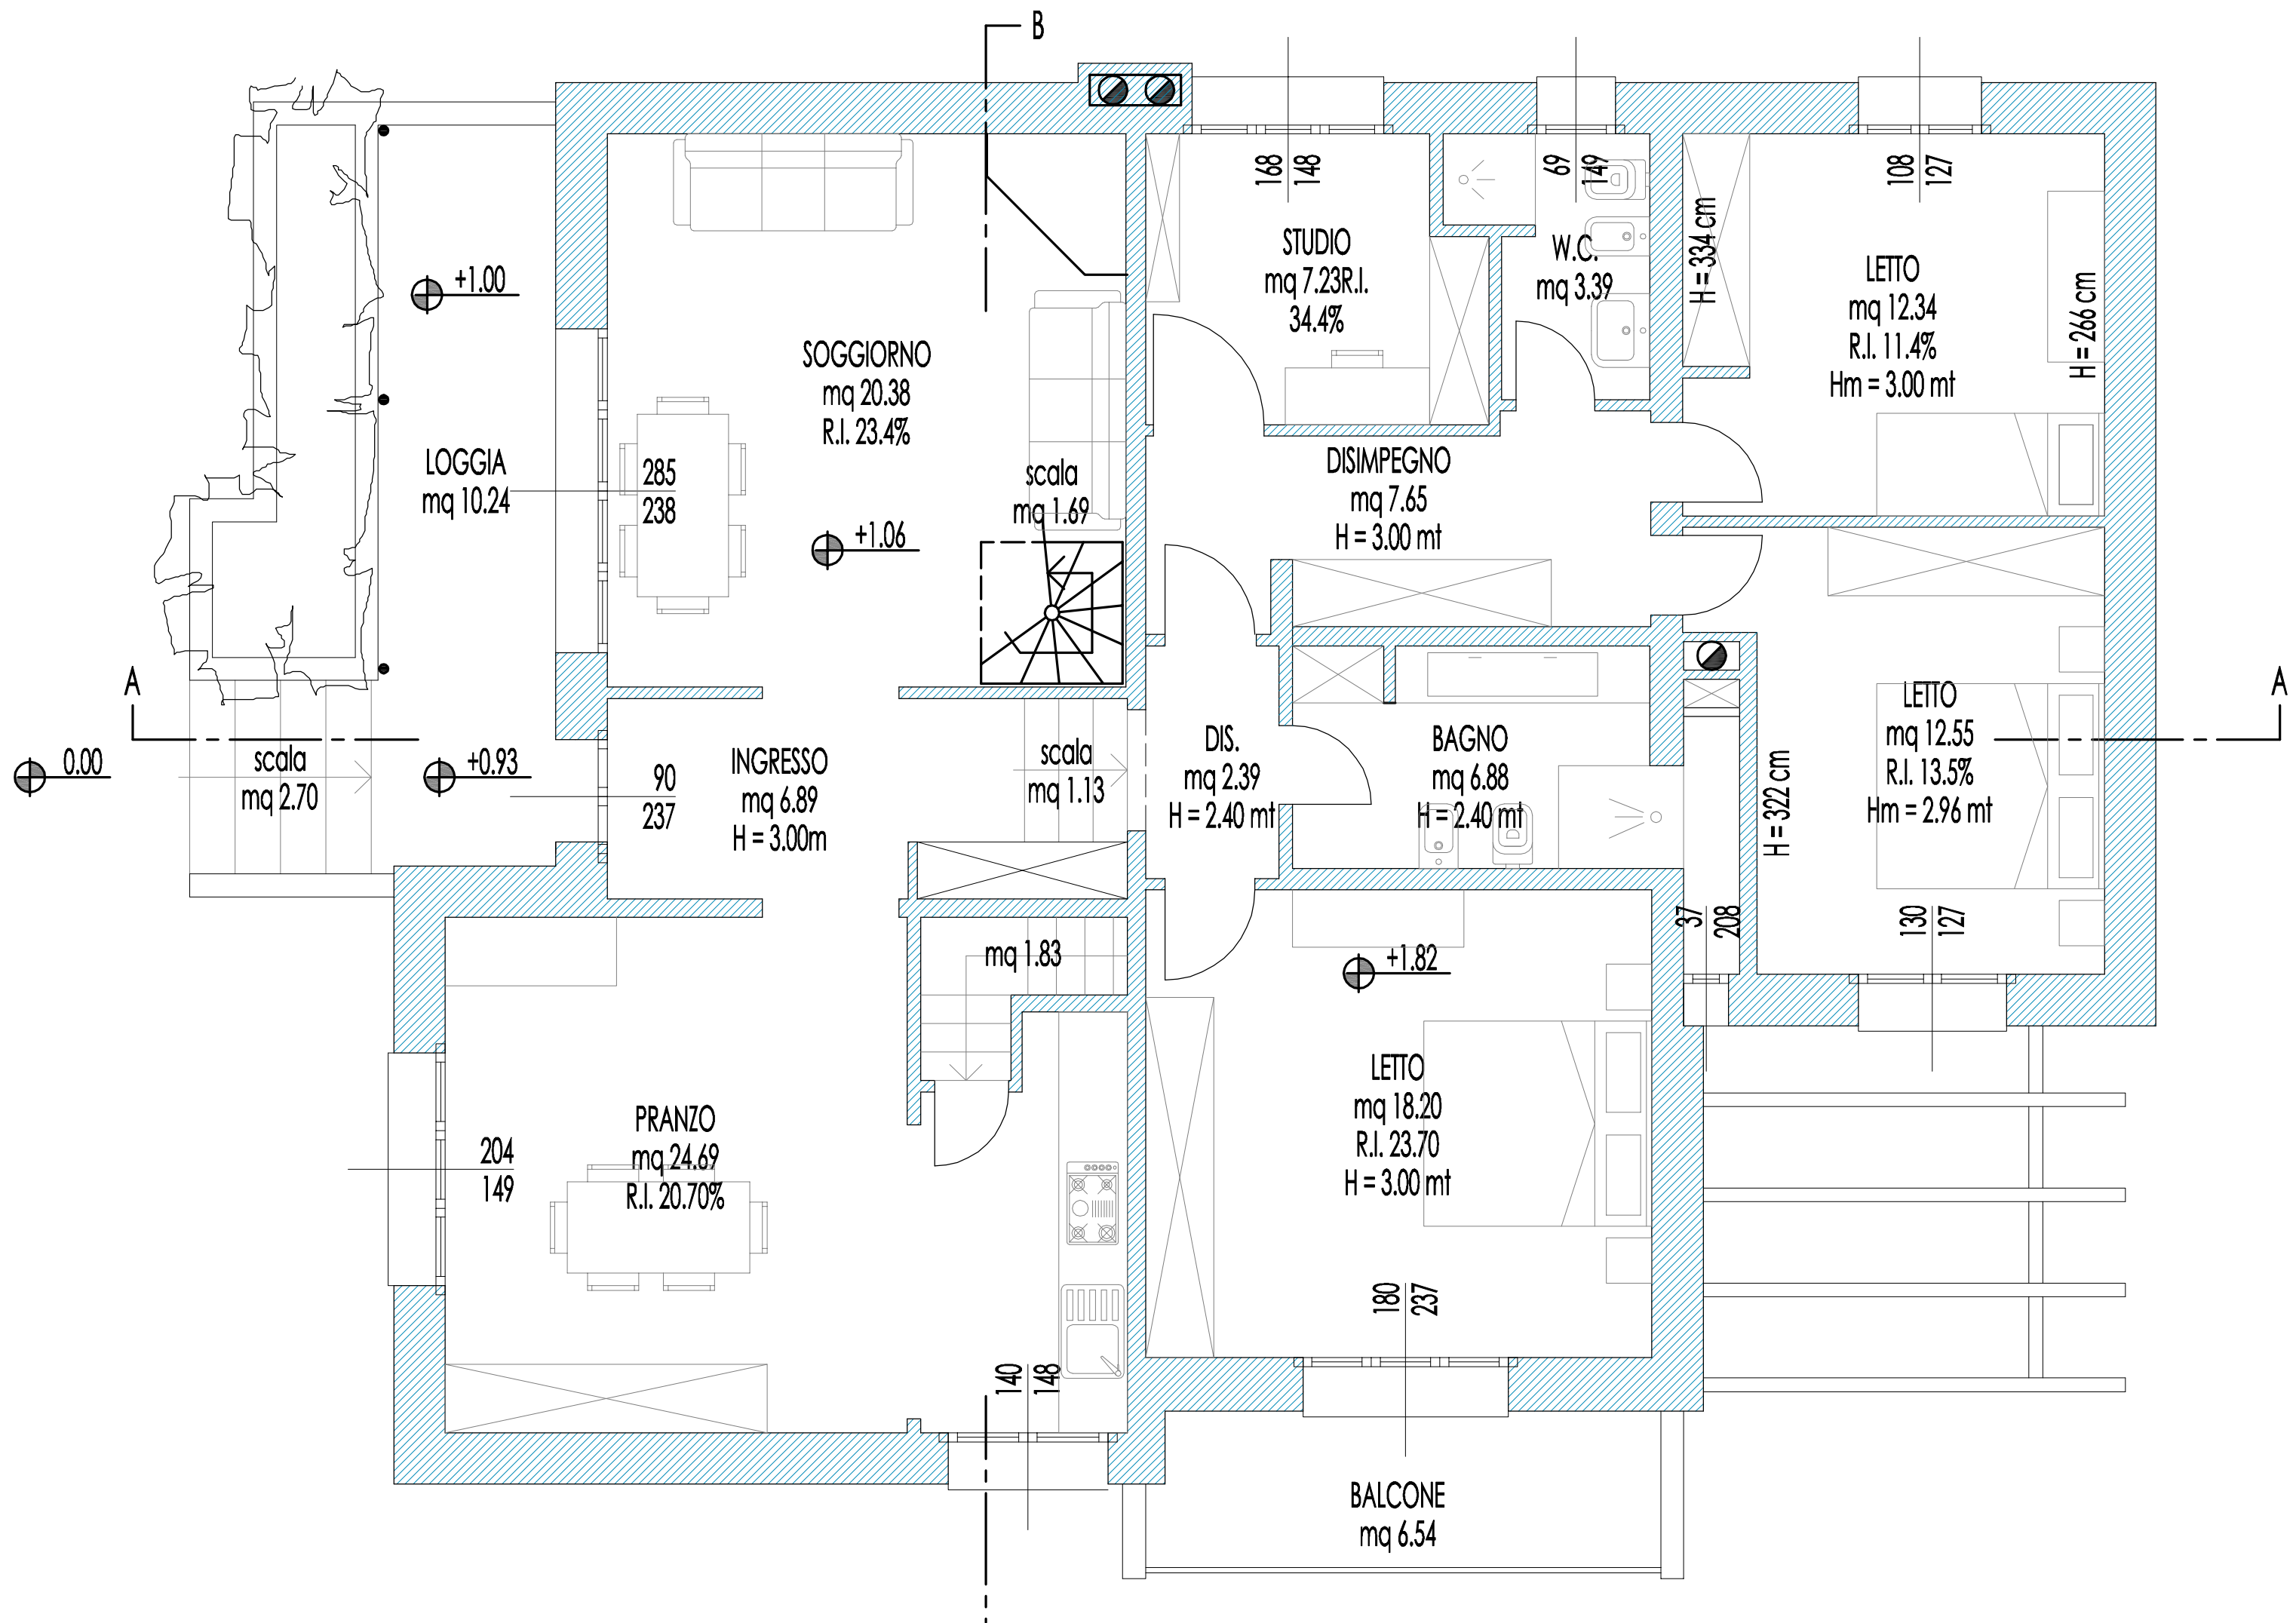

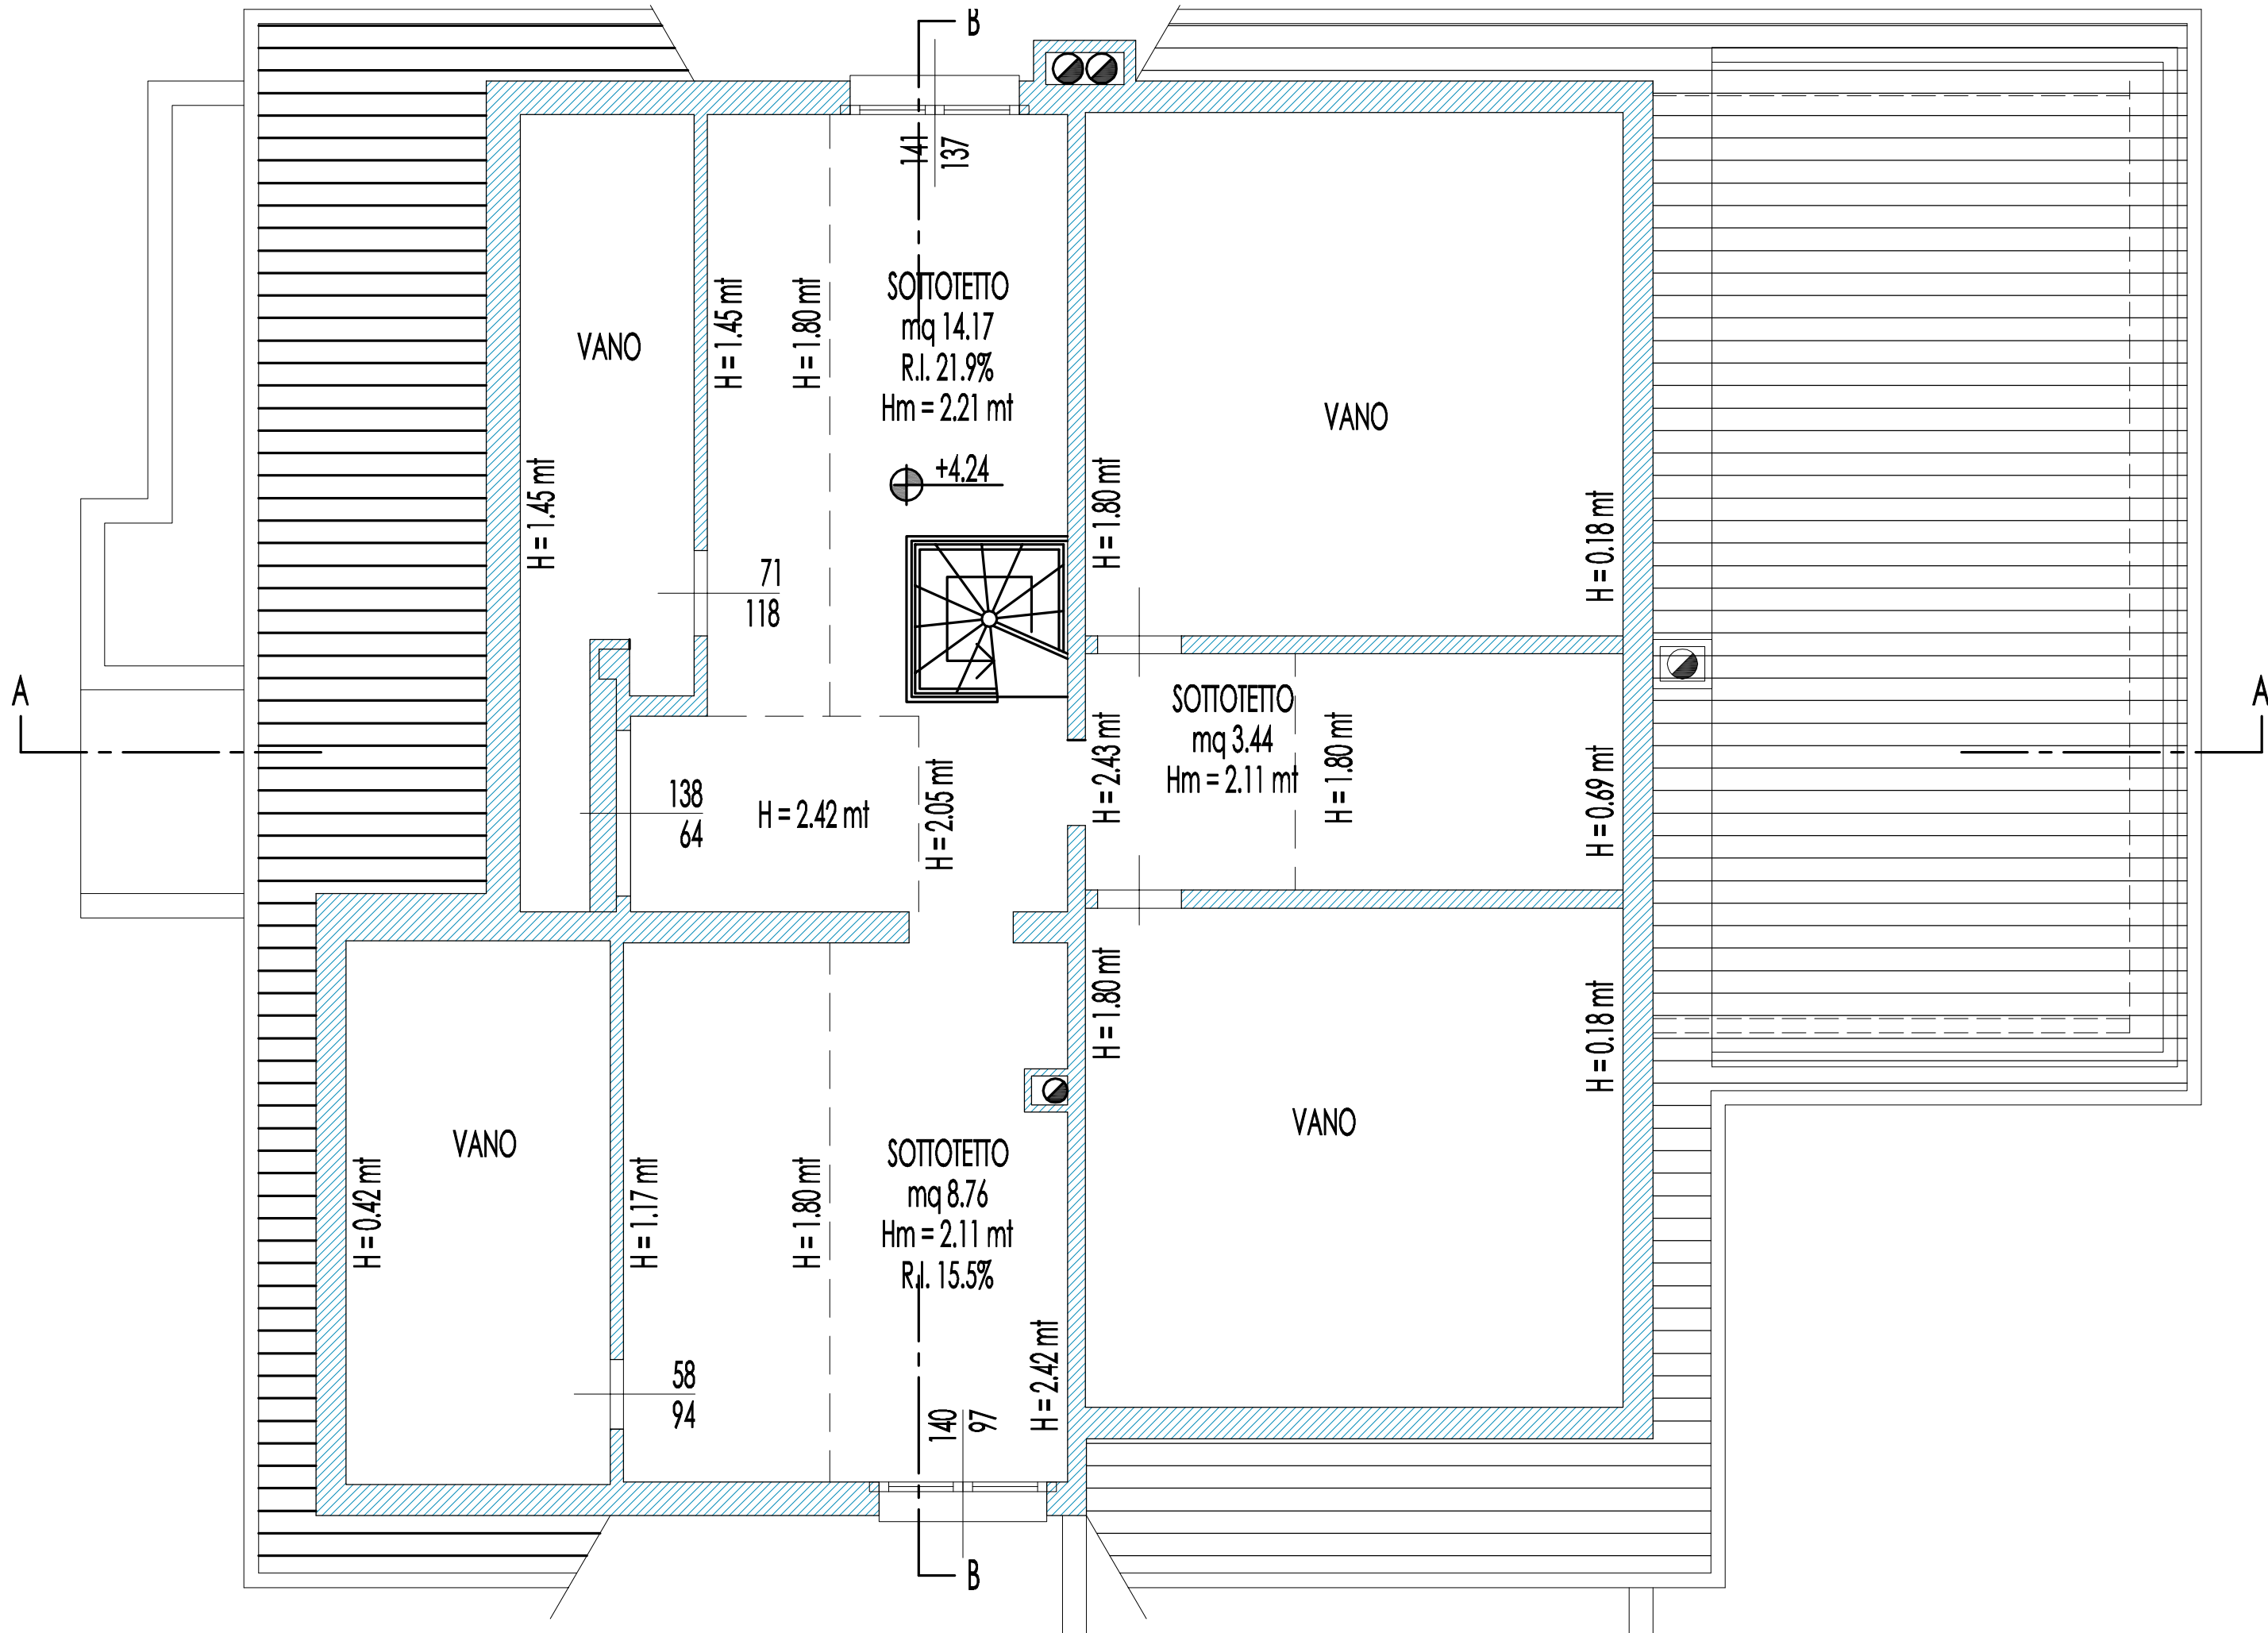

PIANTA PIANO SOTTOTETTO