

Agenzia del Territorio
CATASTO FABBRICATI
 Ufficio provinciale di
 Asti

Scheda n.1

Scala 1:200

Denominazione protocollo n.

Prima sez. di n.1. in Comune di Asti

Frazione Remorfrango

17. 15


Indirizzo di via

Sezione

Particella n. 1

Subalterno n. 2

PIANTA PIANO TERRA

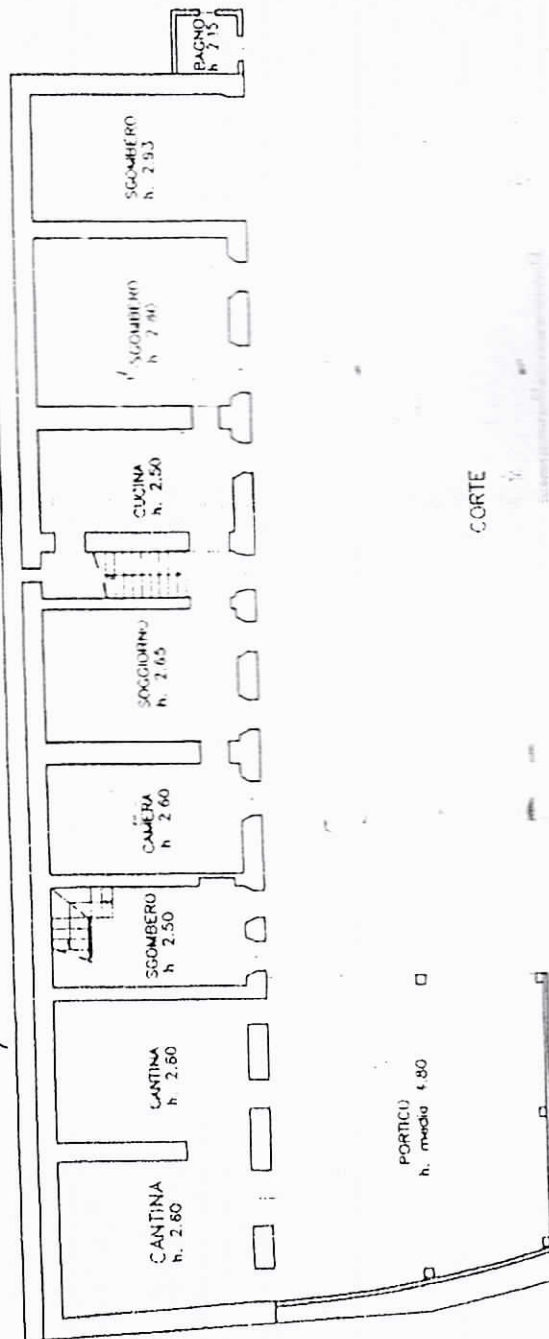

PIANTA PIANO PRIMO

PIANTA PIANO SECONDO