




Pianta piano terra
stato di fatto

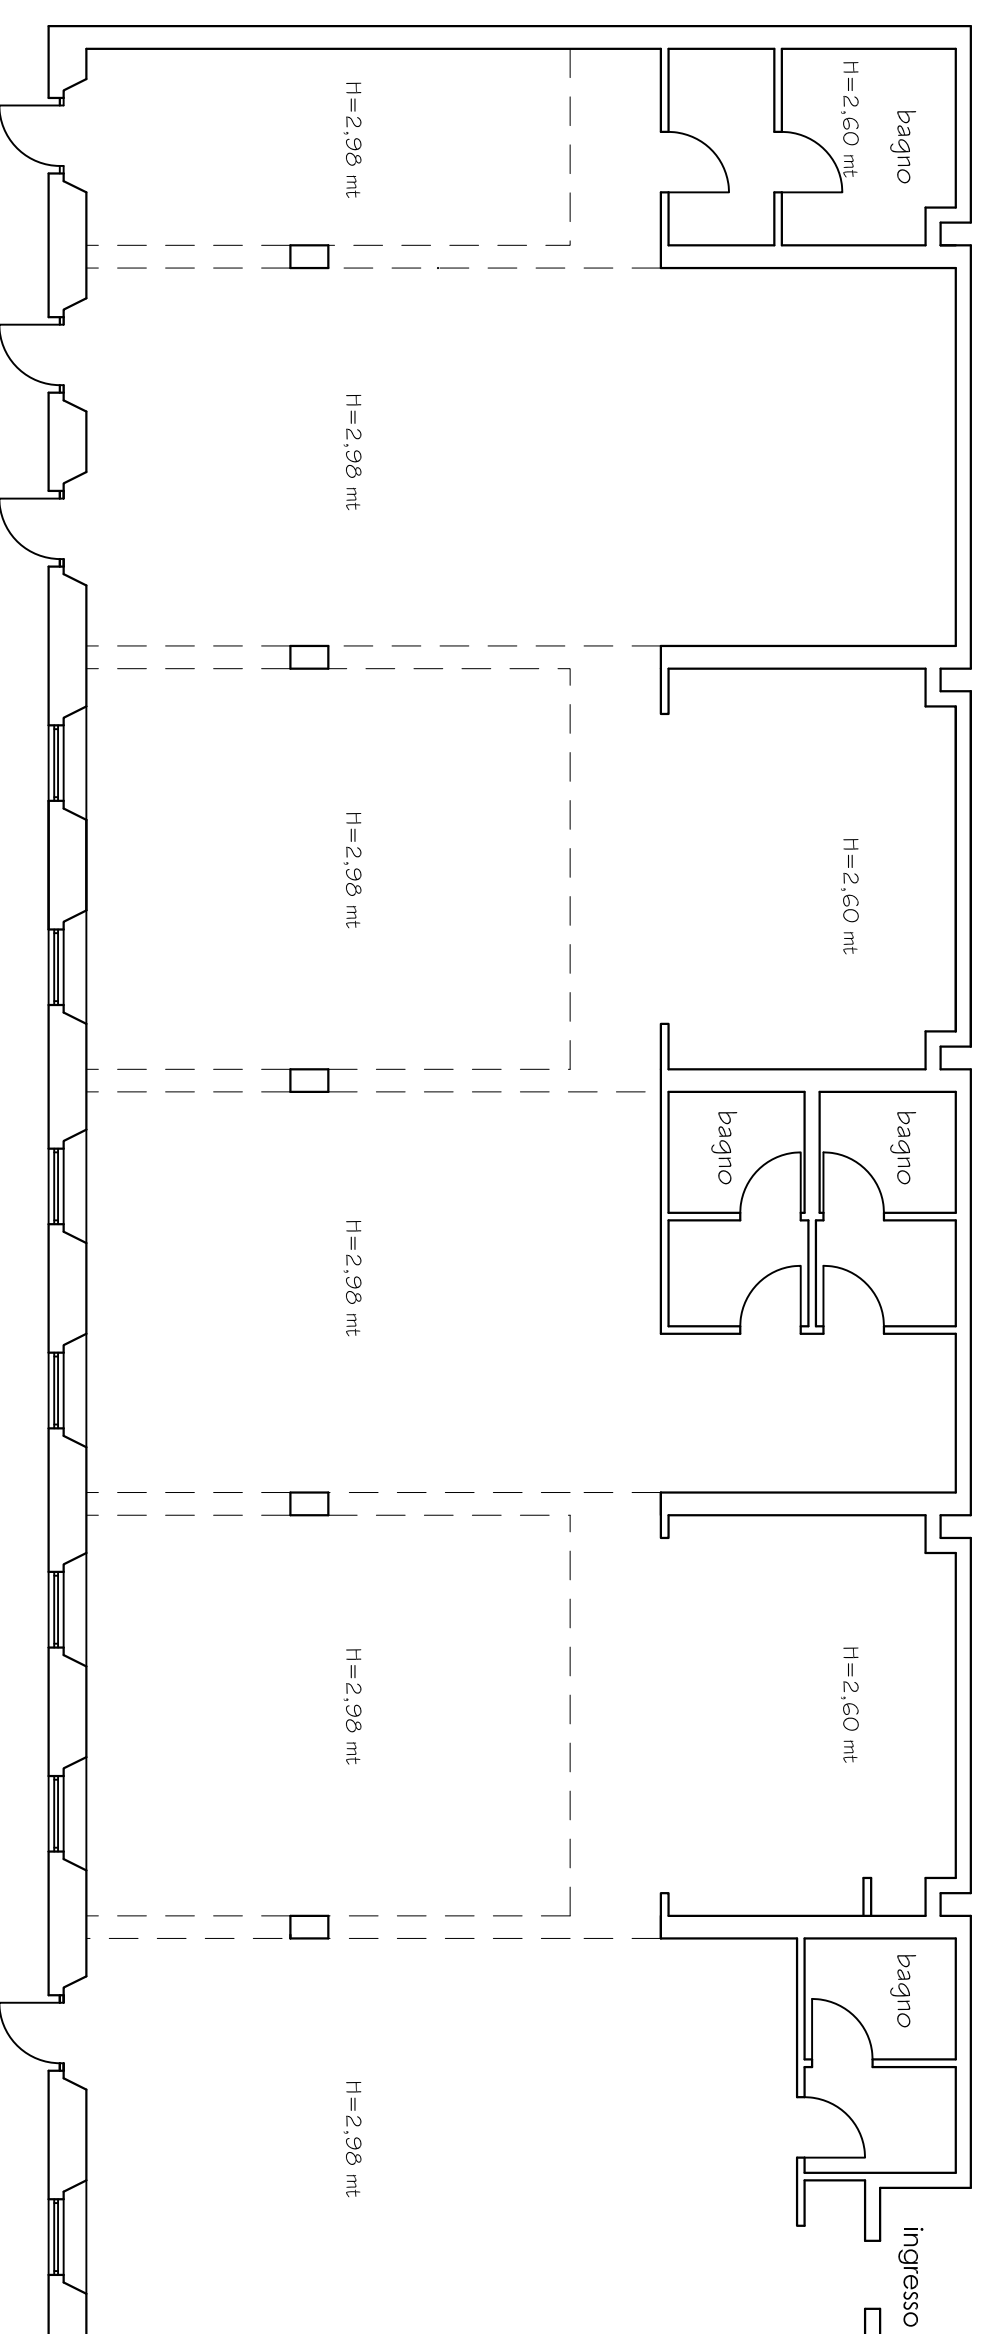

Pianta piano terra
stato di progetto

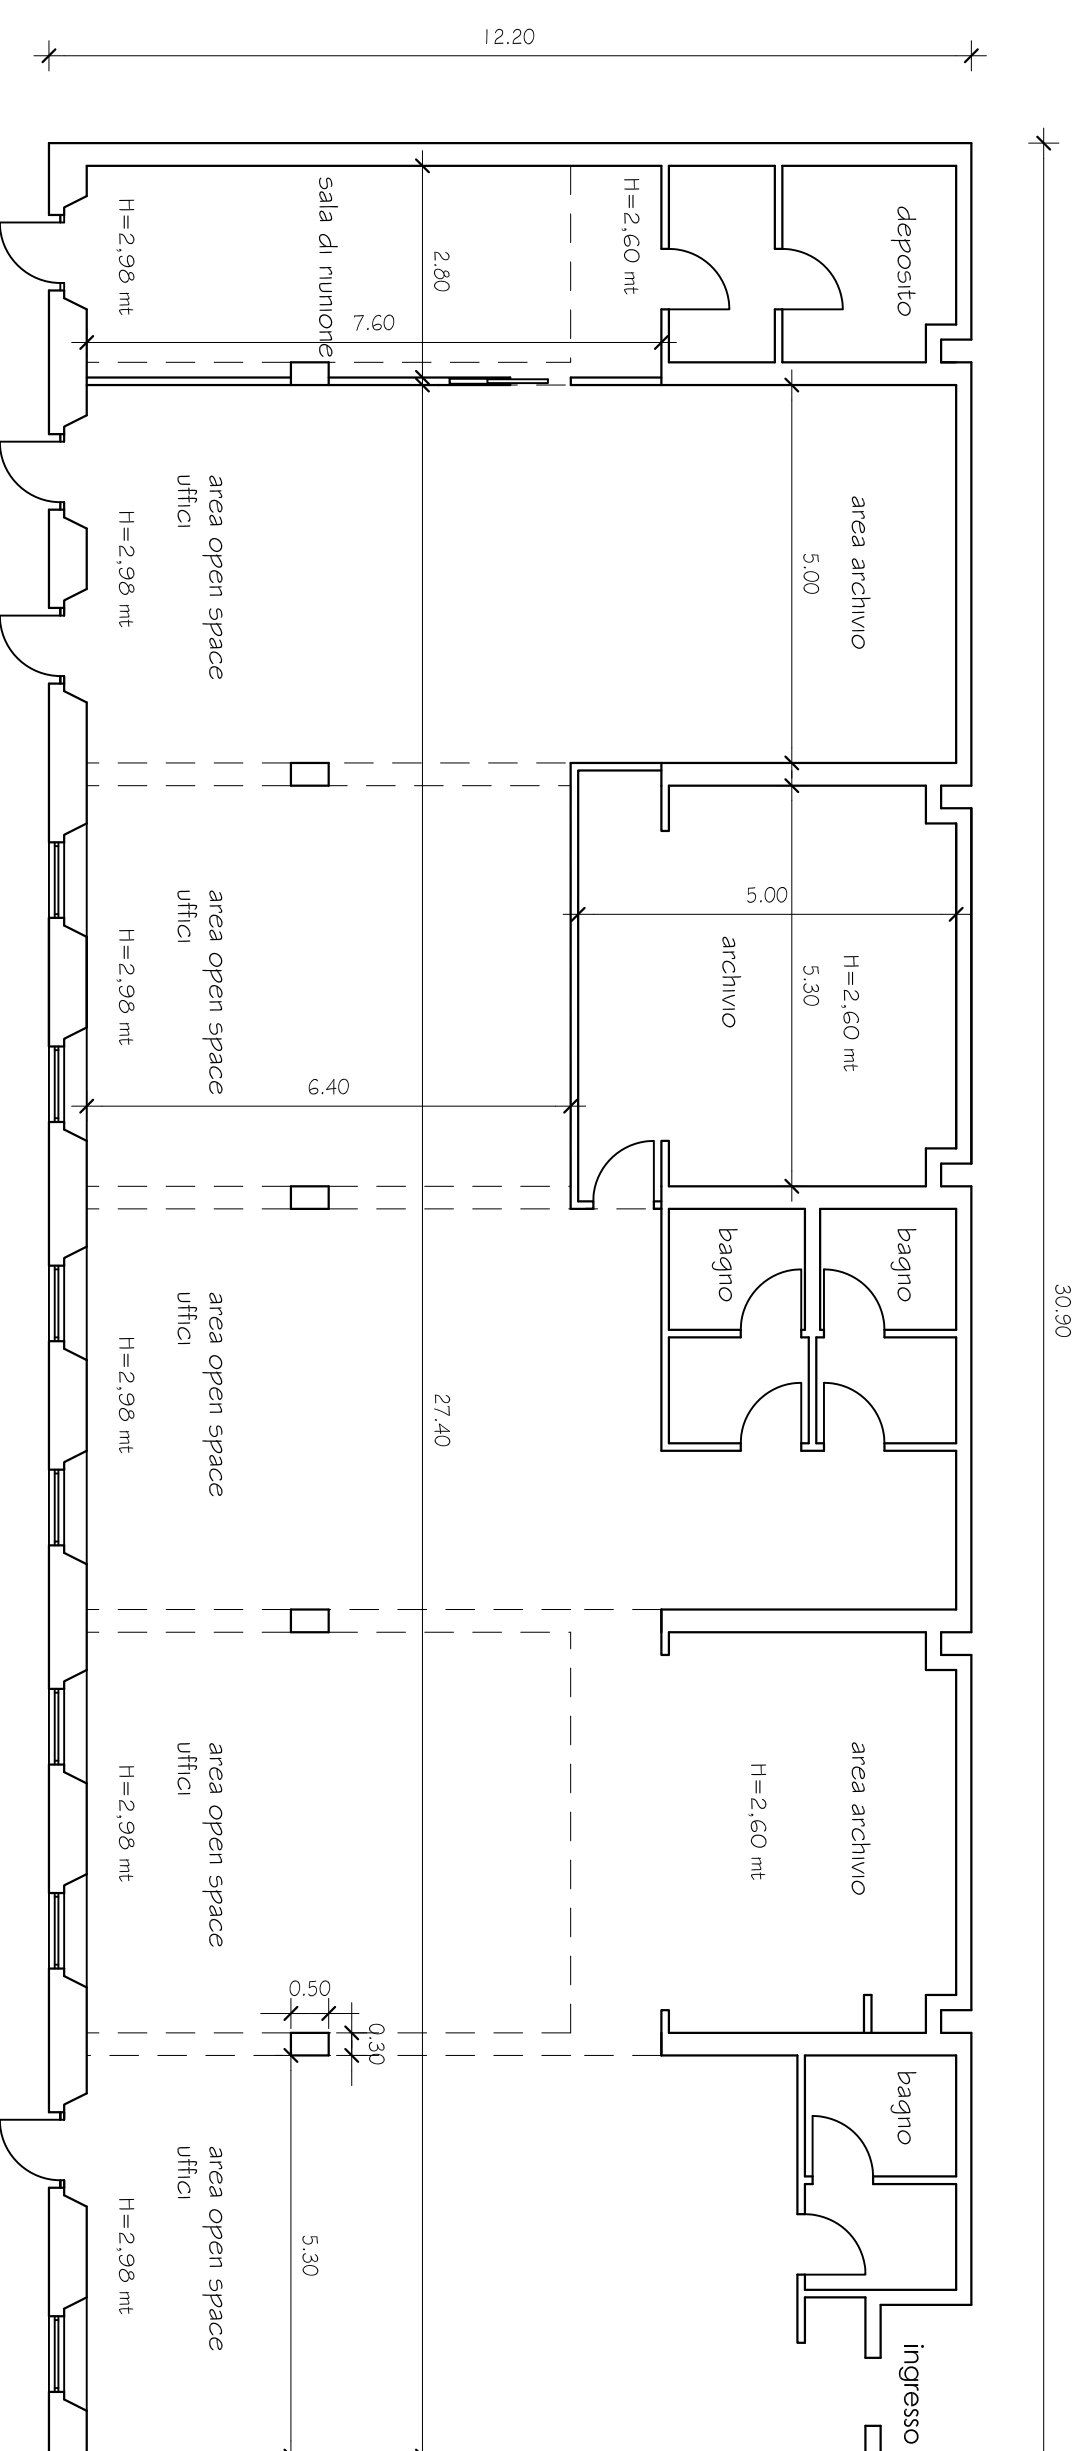

Pianta piano terra
stato comparativo (giallo/rosso)

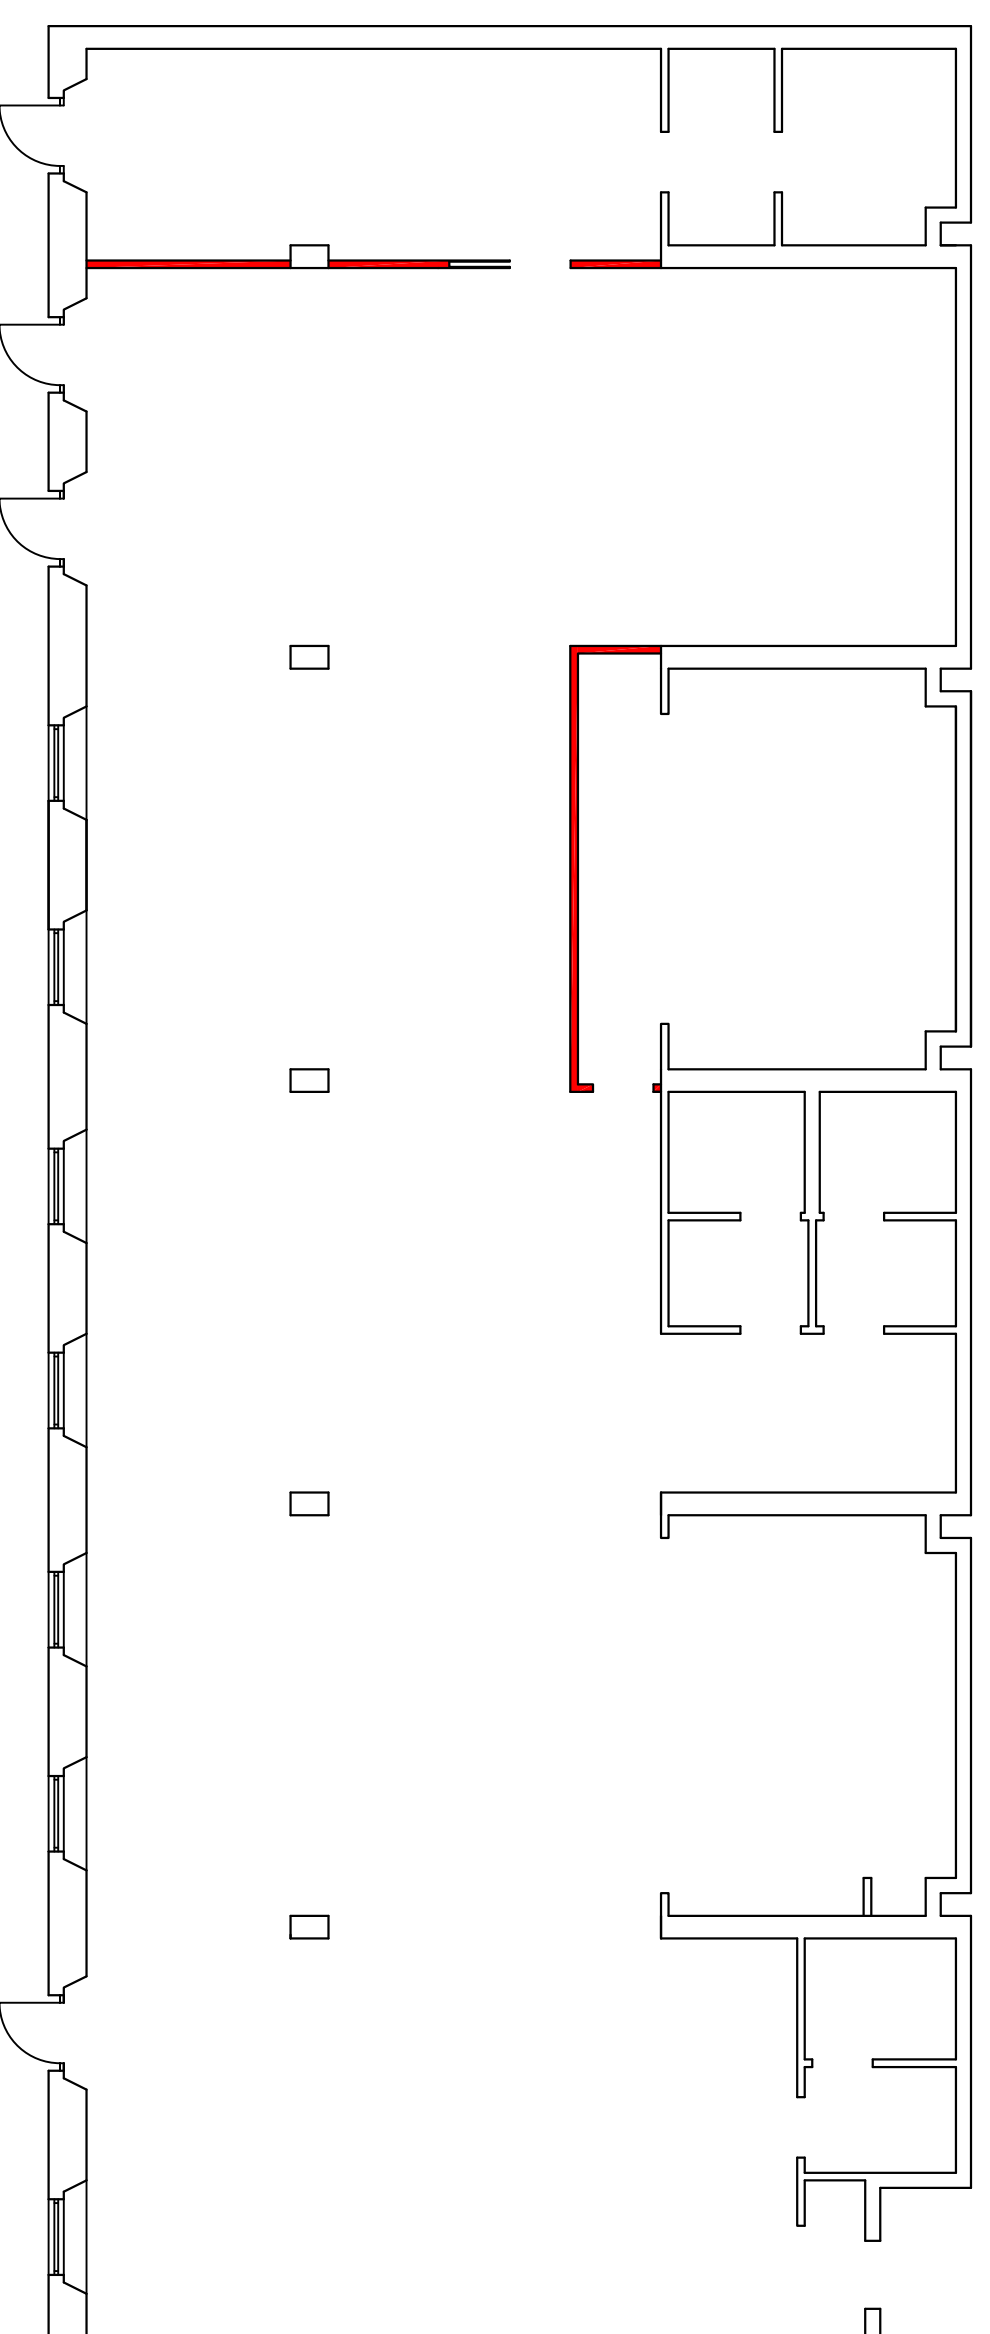

PROVINCIA DI PARMA
COMUNE DI PARMA

COMMITTENTE
OSTEOCOM.NET SRL
P.IVA 02529570349

CILA
LAVORI DI
MANUTENZIONE
STRADORDINARIA

INDIRIZZO:
VIA TRENTO, 41
43122 PARMA (PR)

STATO LEGITTIMO
STATO DI PROGETTO
STATO COMPARATIVO

DATA
09.04.2018
SCALA
1:100
TAVOLA
1
FILE
ELABORATI.DWG

antonio federaro
architetto

Strada Farini, 18
43121 Parma (PR)
Tel 0521.1811265
mobile 3391698758
antofederaro@antofederaro.com