

Identificativi Catastali:

Sezione:

Foglio: 5

Particella: 1498

Subalterno: 9

Compilata da:
Massarone Alberto

Iscritto all'albo:
Geometri


Prov. Cuneo

N. 3074

Scheda n. 1

Scala 1:200

PIANTA PIANO SECONDO

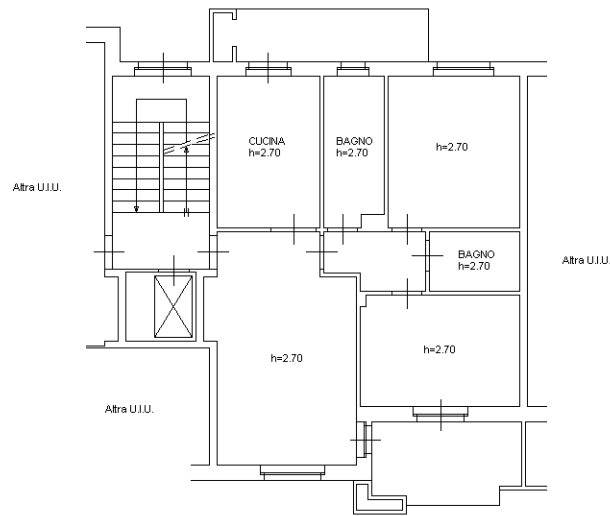

PIANTA PIANO PRIMO SOTTERRANEO

