


PIANTA PIANO SECONDO\_STATEO DI FATTO\_SCALE 1:100

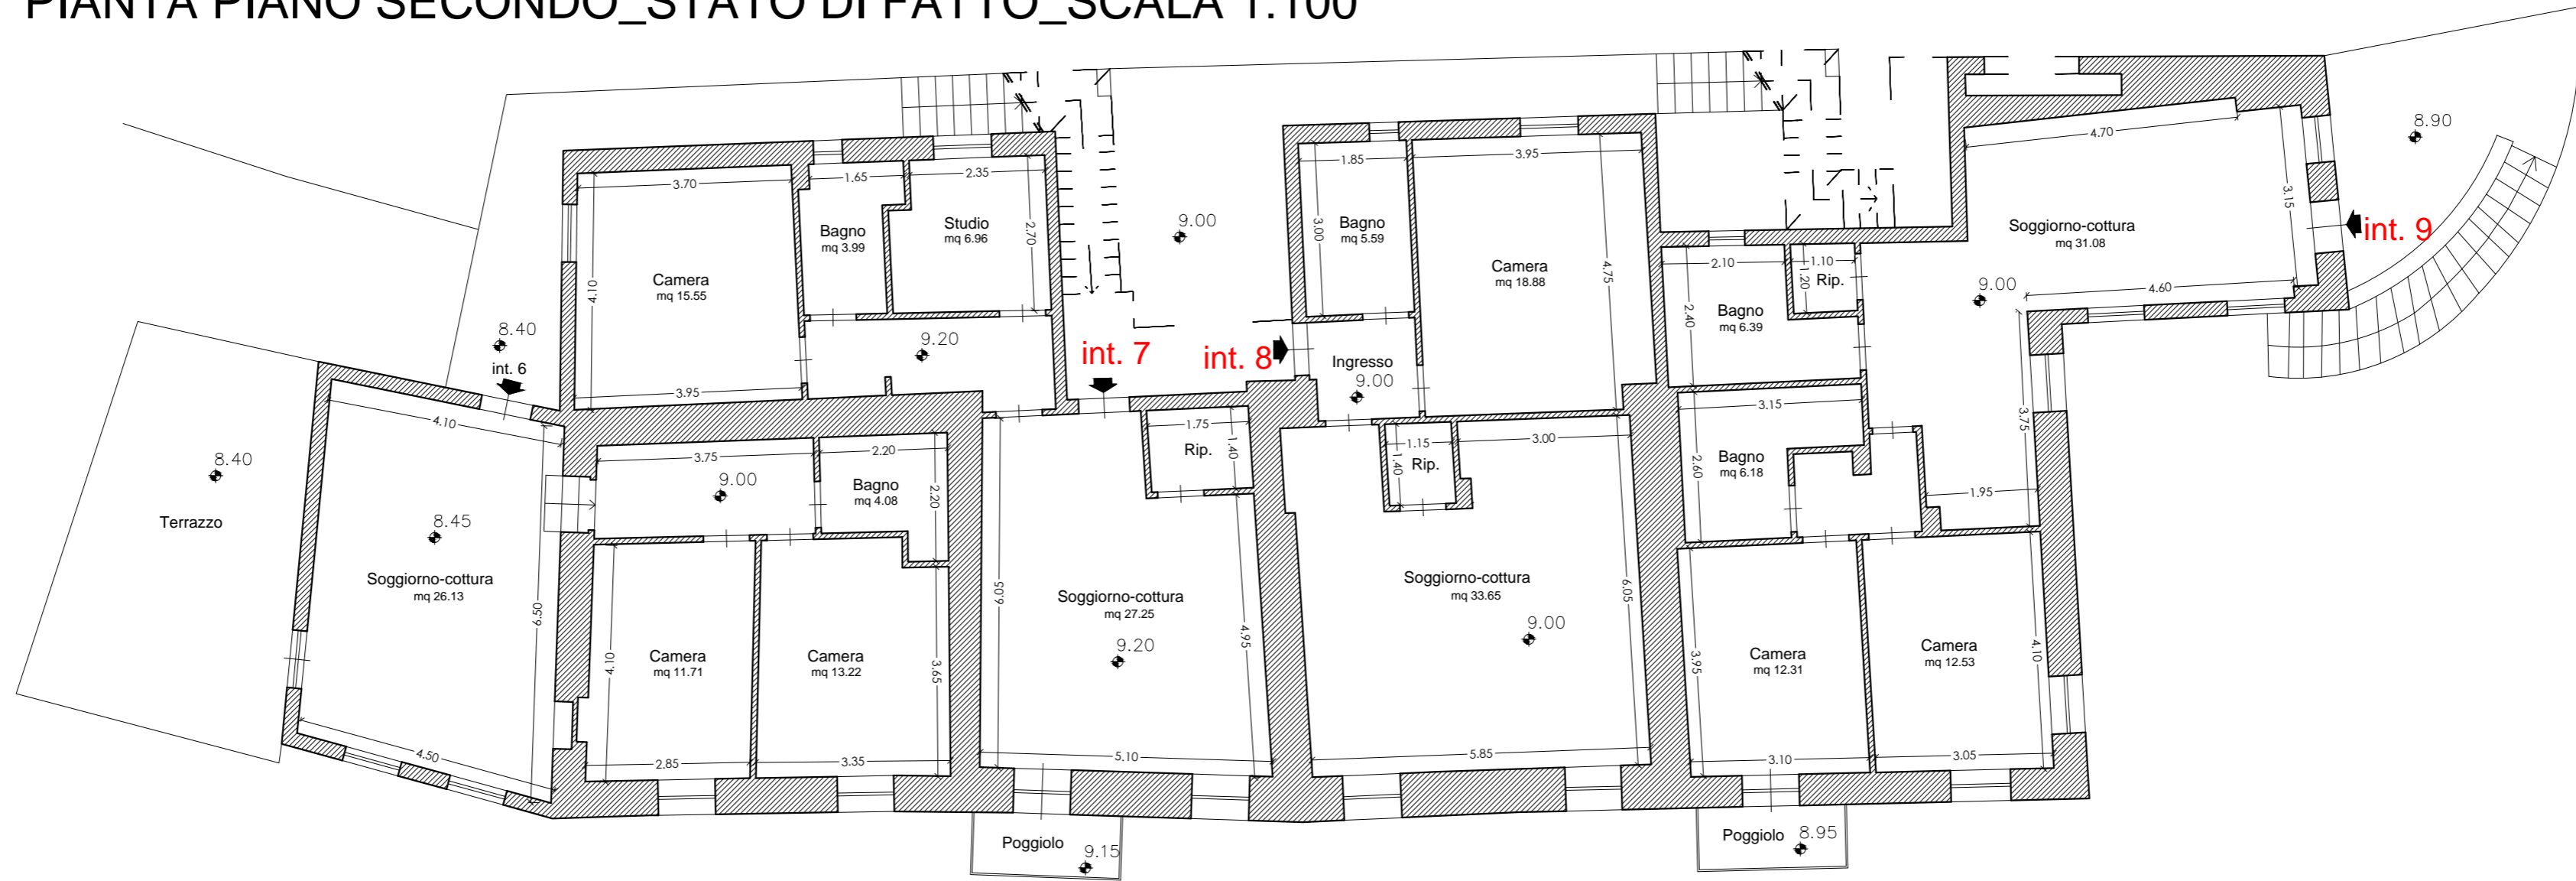

PIANTA PIANO TERZO\_STATEO DI FATTO\_SCALE 1:100

