



studio tecnico
geometri associati

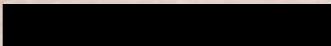



committente 	tavola 1
Oggetto RICHIESTA DI CONCESSIONE IN SANATORIA L. 47/85	titolo PLANIMETRIA PIANTE

data MARZO 1992	scala 1/ 100	comune SAN MINIATO	località PONTE A EGOLA
--------------------	-----------------	-----------------------	---------------------------

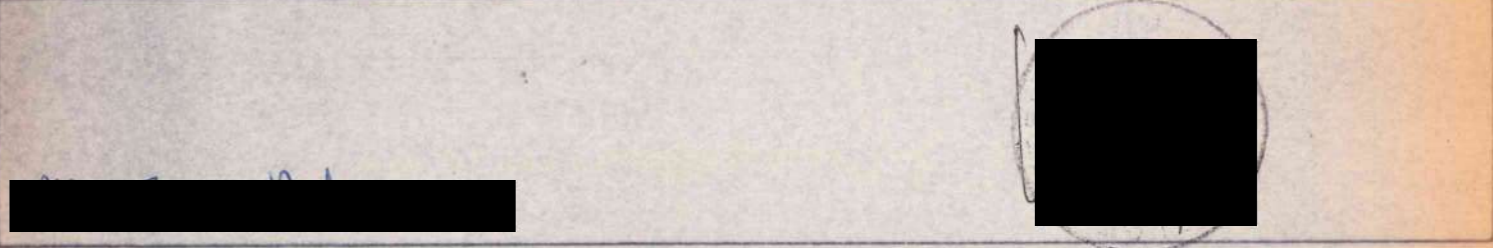


[Handwritten signature]

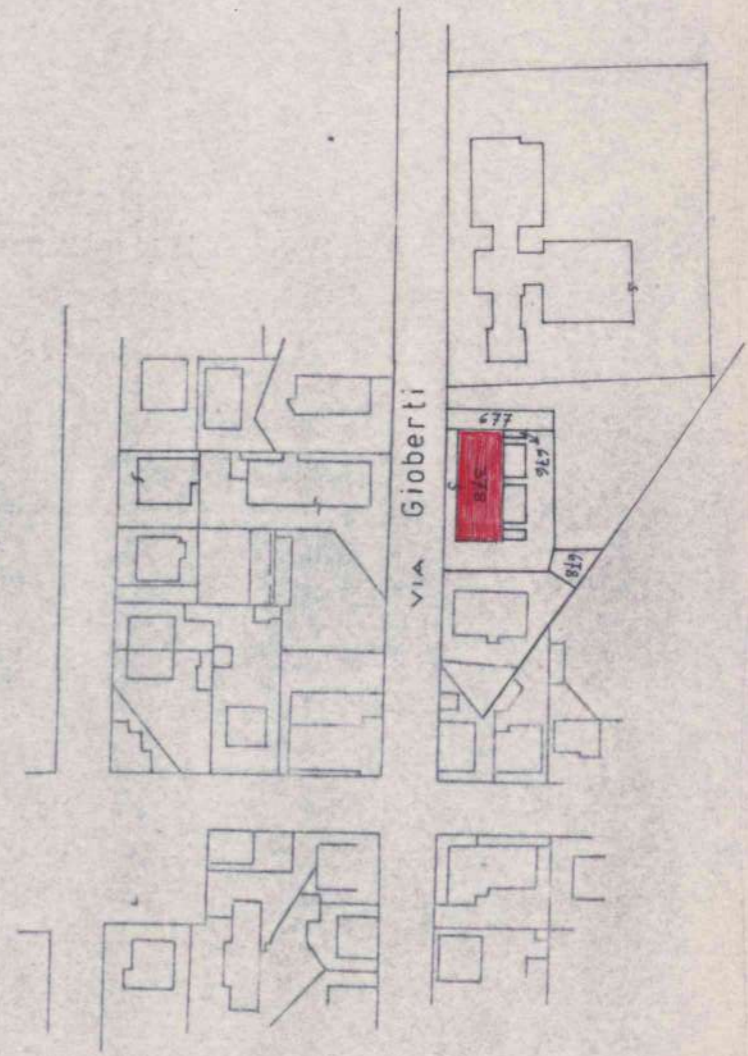

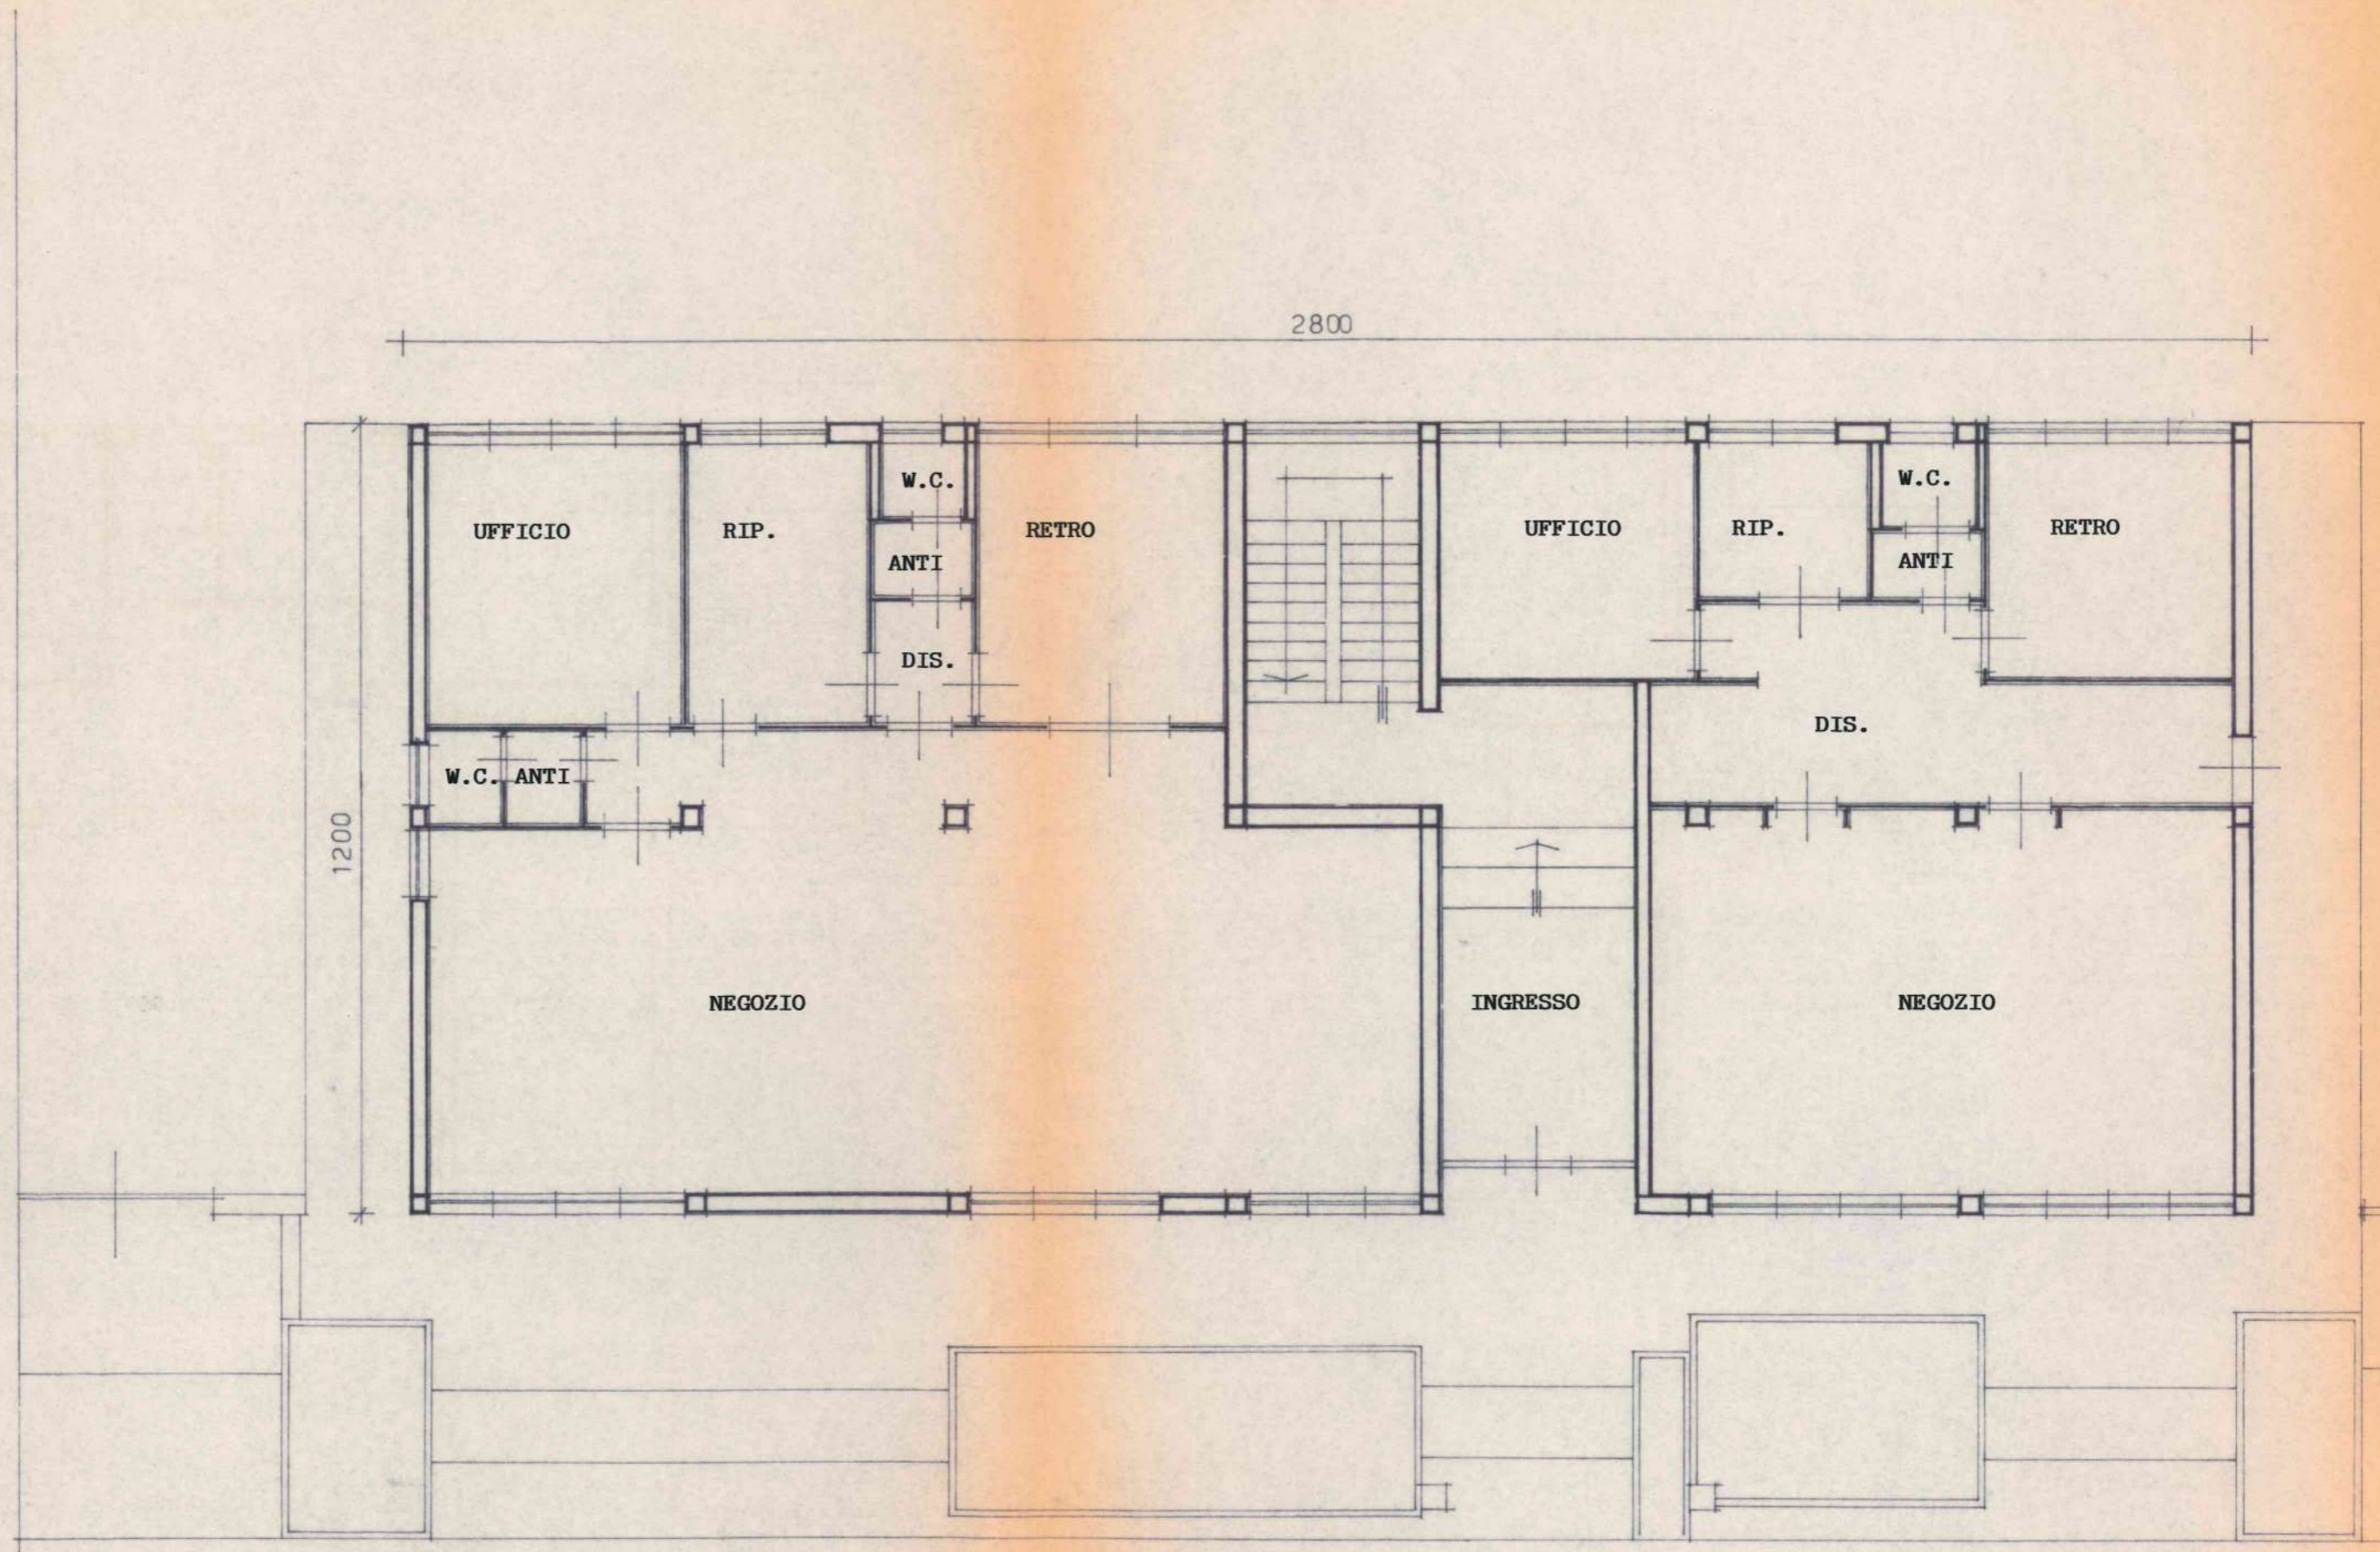

VIA GIOBERTI

pianta piano terra

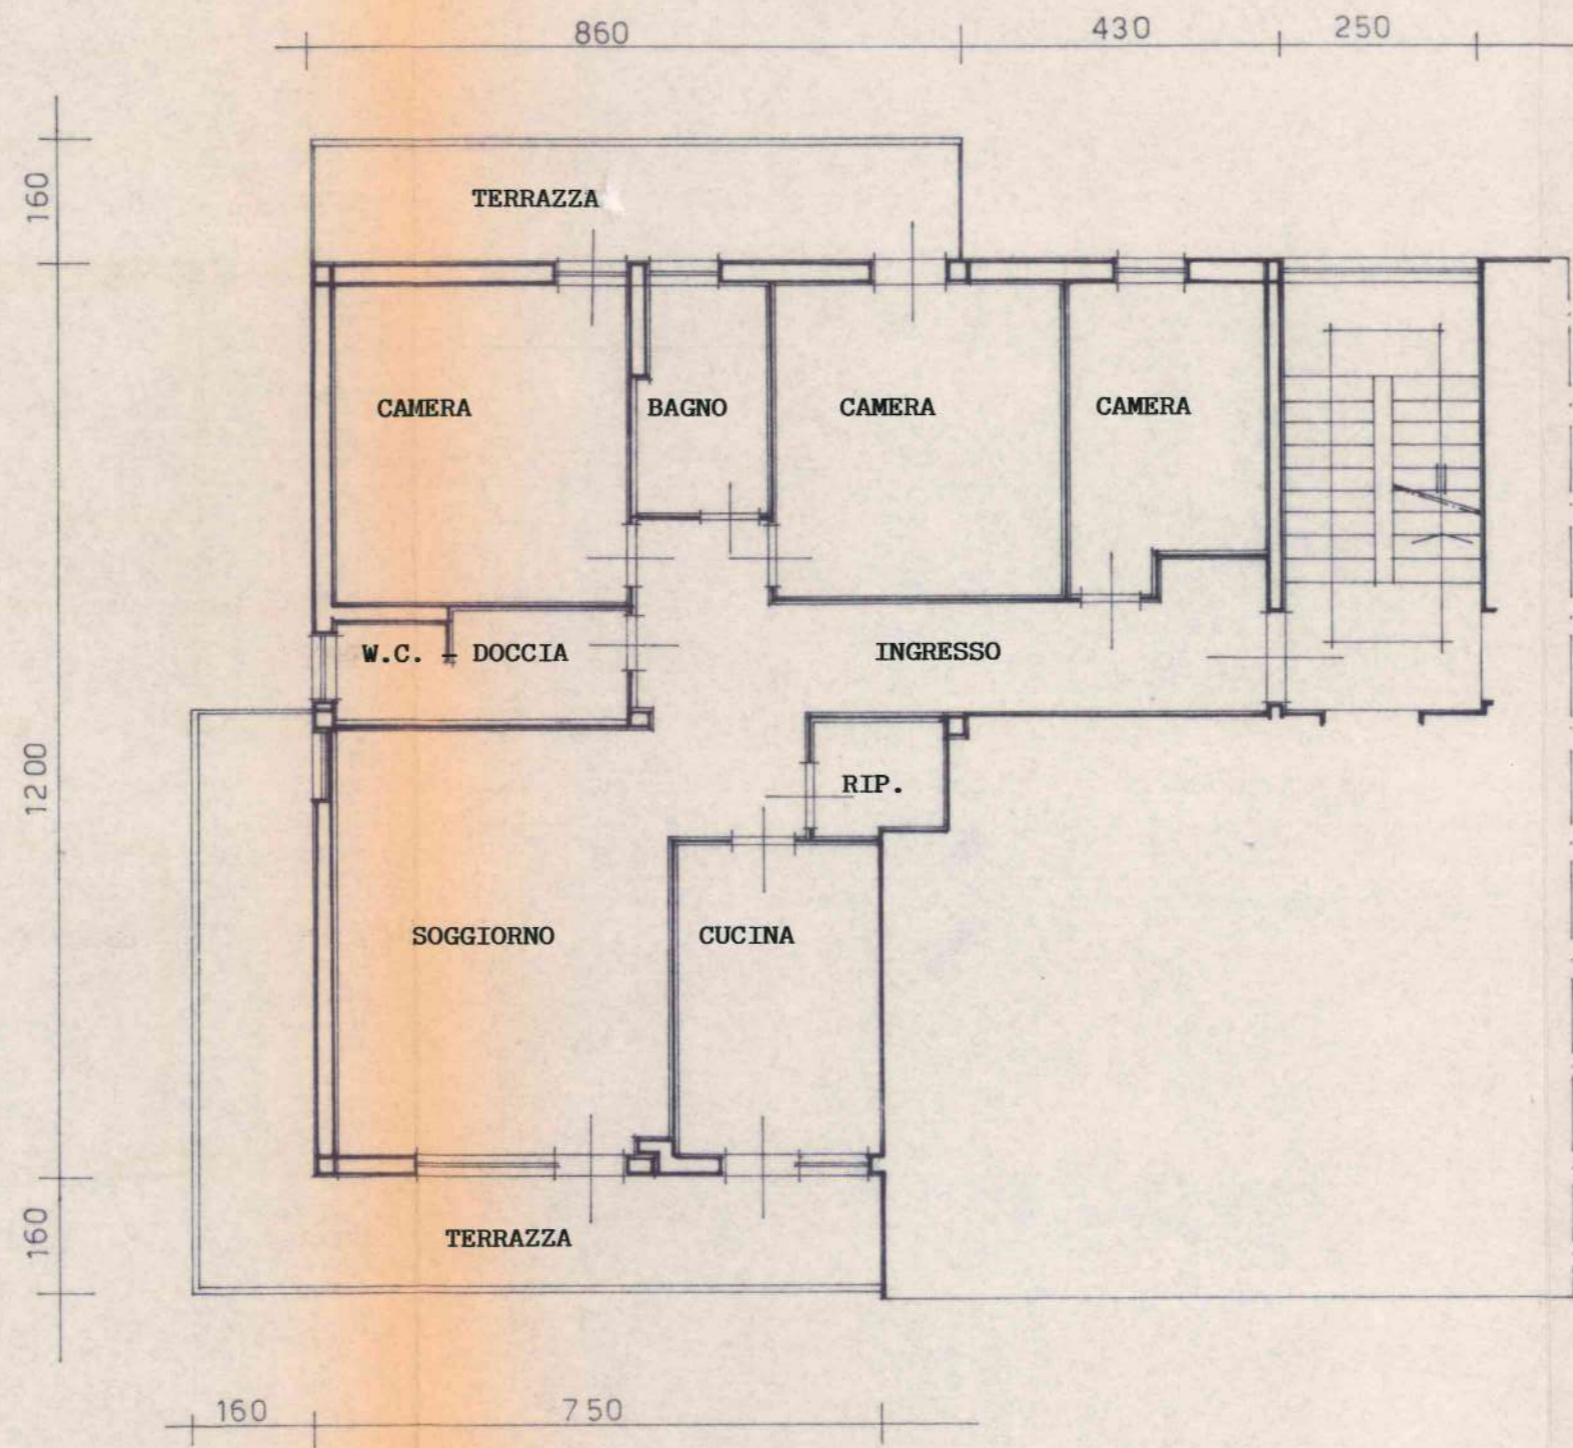

pianta piano primo