


Agenzia del Territorio
CATASTO FABBRICATI
Ufficio Provinciale di
Sondrio

Dichiarazione protocollo n. _____ del _____	
Planimetria di u.i.u. in Comune di Sondrio	
Piazzale Bertacchi _____ civ. SNC	
Identificativi Catastali:	Compilata da:
Sezione:	Speziali Mirco
Foglio: 42	Iscritto all'albo:
Particella: 311	Geometri
Subalterno: 70	Prov. Sondrio _____ N. 648

Scheda n. 1 Scala 1:200

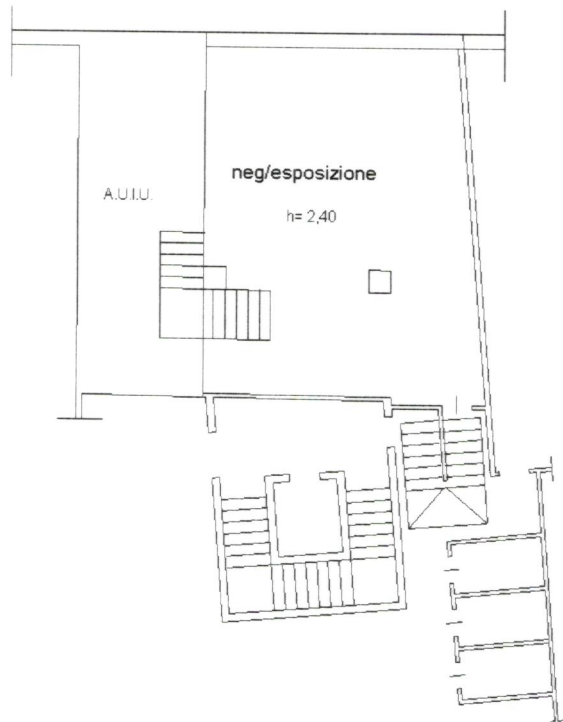

PIANTA PIANO AMMEZZATO (S1-T)

