

Agenzia delle Entrate
CATASTO FABBRICATI
Ufficio Provinciale di
Napoli

Dichiarazione protocollo n.

Planimetria di u.i.u. in Comune di Napoli

Via Regina Margherita

civ. 23

Identificativi Catastali:

Sezione: SCA

Foglio: 10

Particella: 77

Subalterno: 8

Compilata da:

Iscritto all'albo:
Geometri

Prov. Napoli


N. 06737

Scheda n. 1

Scala 1:100

PIANTA PIANO TERRA

via Regina Margherita

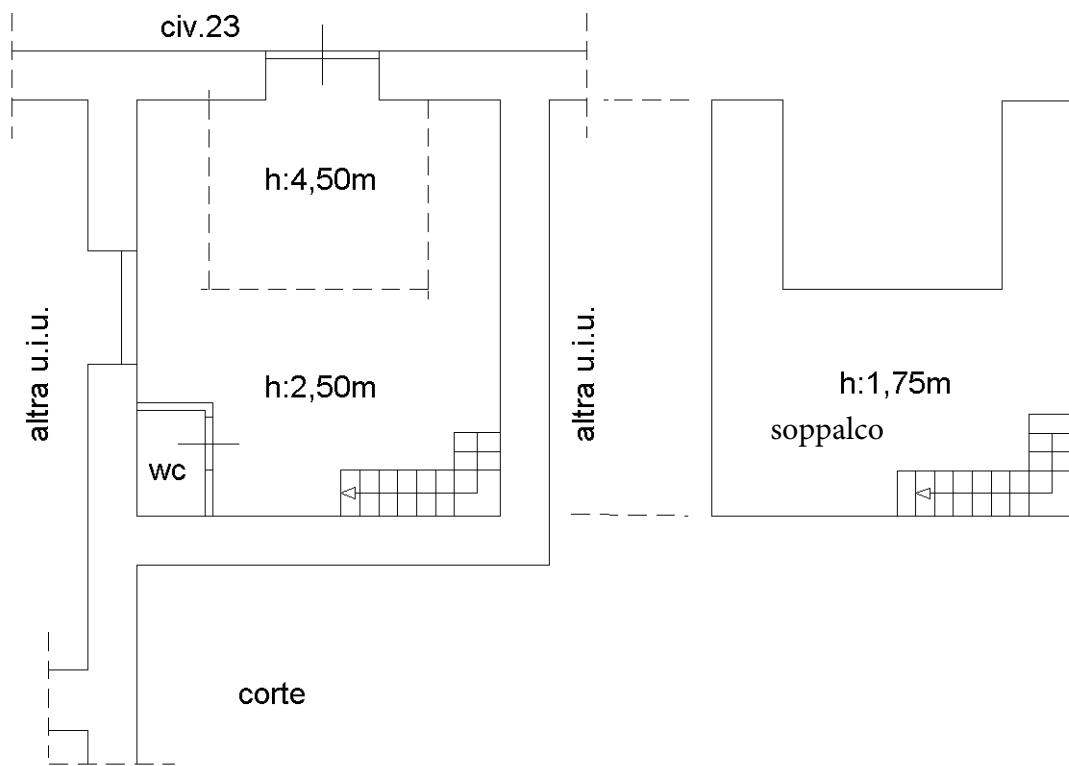

Catasto dei Fabbricati - Situazione al 27/05/2015 - Comune di NAPOLI (F839) - < Sez. Urb.: SCA - Foglio: 10 - Particella: 77 - Subalterno: 8 >
VIA REGINA MARGHERITA n. 23 piano: T;

10 metri

Ultima planimetria in atti

