

Agenzia delle Entrate
CATASTO FABBRICATI
Ufficio Provinciale di
Torino

Dichiarazione protocollo n. TO0323242 del 25/09/2014

Planimetria di u.i.u. in Comune di Collegno

Corso Francia

civ. 153

Identificativi Catastali:

Sezione:
Foglio: 8
Particella: 1990
Subalterno: 150

Compilata da:
Clemente Diego

Iscritto all'albo:
Architetti


Prov. Torino

N. 8293


Scheda n. 1

Scala 1:200

PIANTA PIANO SECONDO H= mt. 3.00

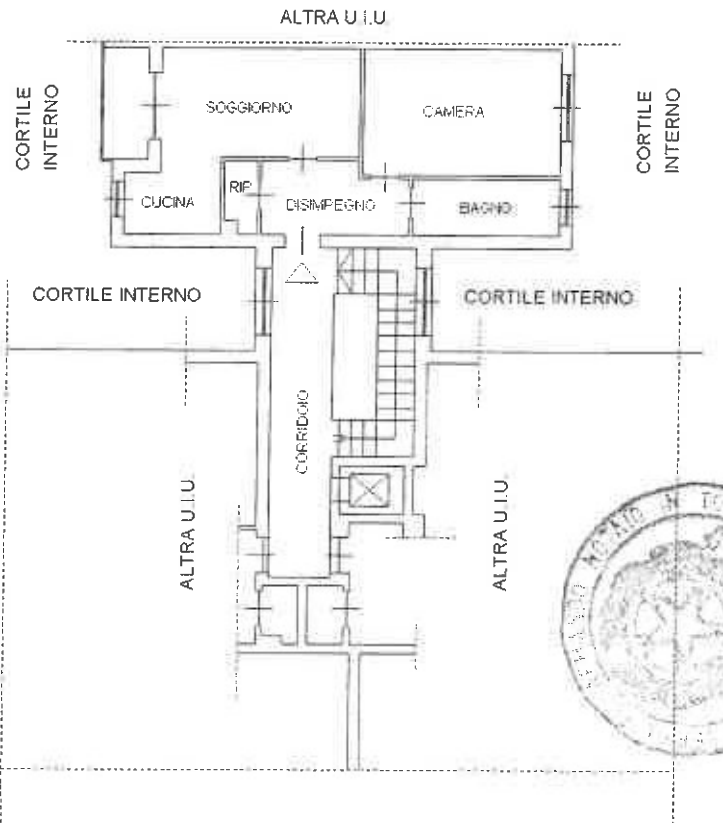

PIANTA PIANO INTERRATO H= mt. 2.80

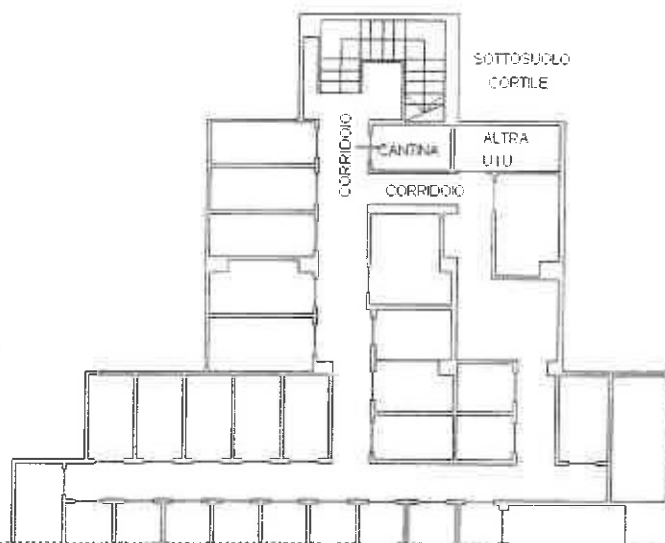

Ultima planimetria in atti