

Ristrutturazione edilizia  
con cambio di destinazione  
d'uso di edificio sito in  
Via Verdi 20, 22, 24

**Progettista**

Arch. Luca Guerrini

**BLU ENGINEERING S.R.L.**  
VIA CAVALIERE, 21 - SASSOFERRATO (AN)

**Committente:**

LTT HOLDING s.r.l.




**Progetto architettonico  
arredi**


Tavola

5 B


QUESTO ELABORATO NON PUÒ ESSERE RIPRODOTTO IN TUTTO  
O IN PARTE SENZA AUTORIZZAZIONE PREVENTIVA

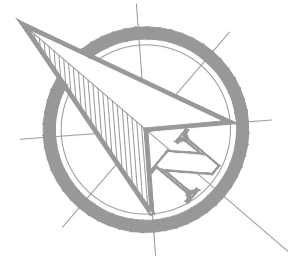

PIANTA PIANO TERRA  
SCALA 1:50

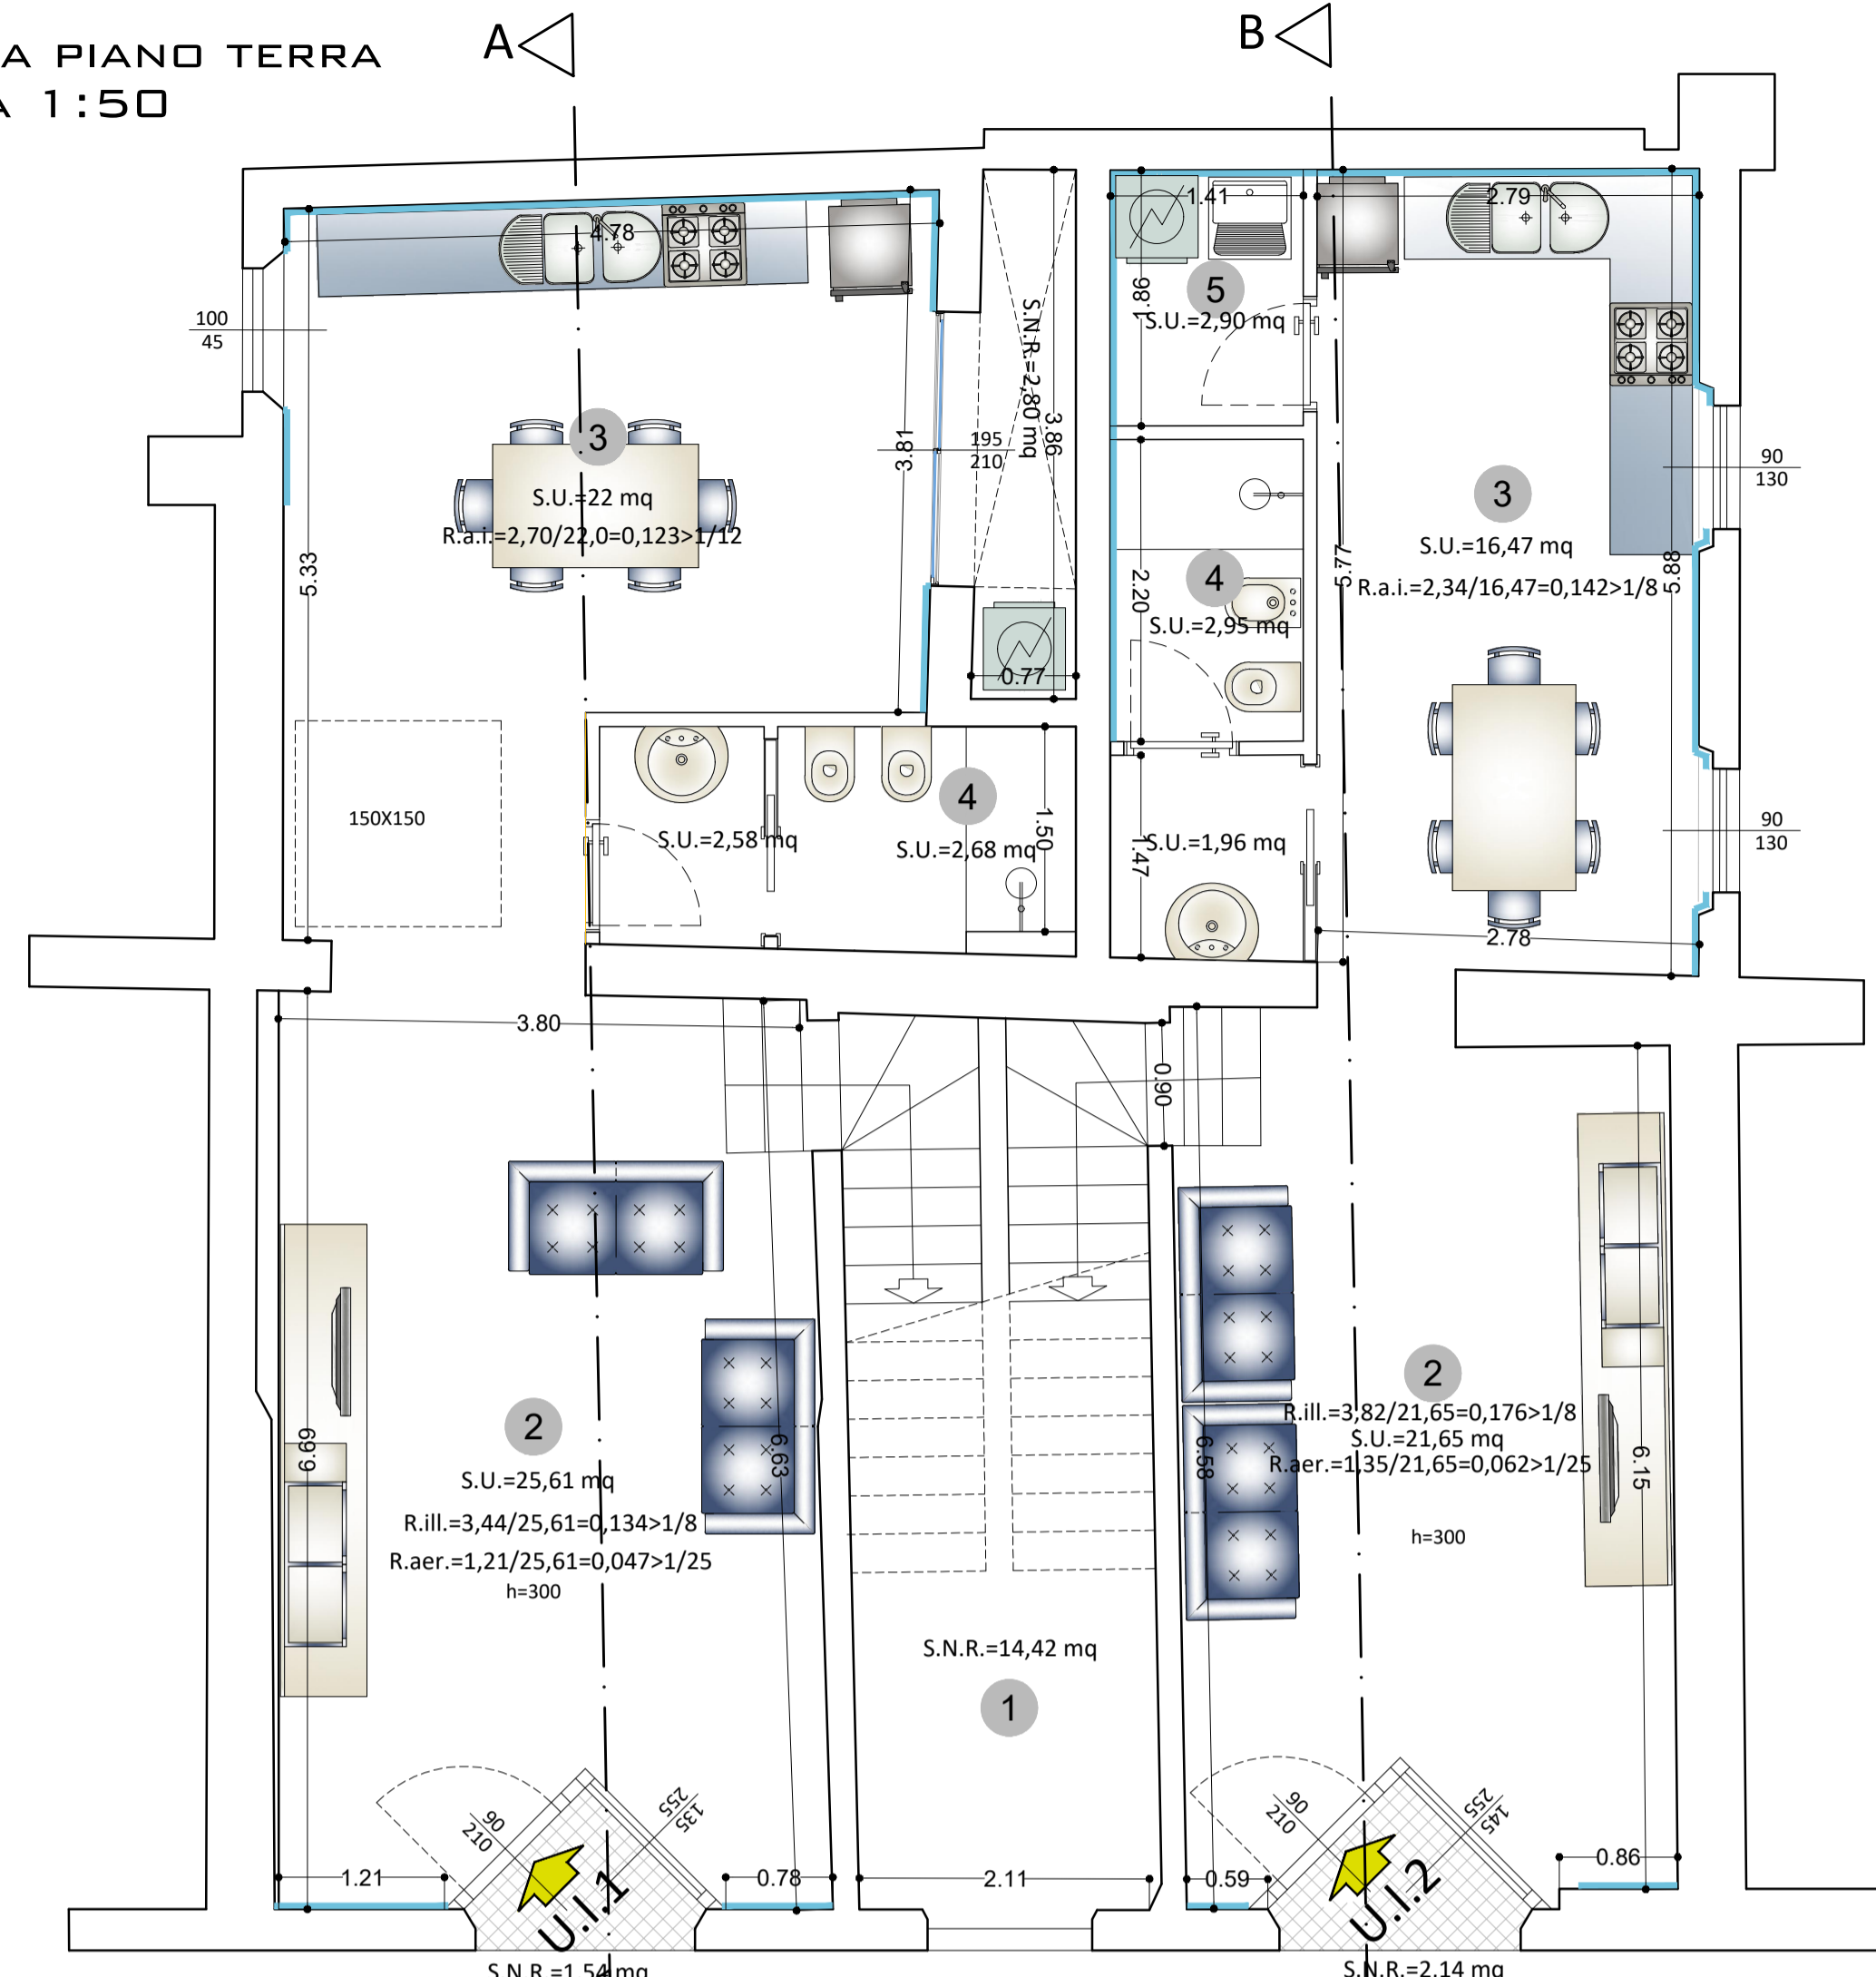

PIANTA PIANO PRIMO  
SCALA 1:50

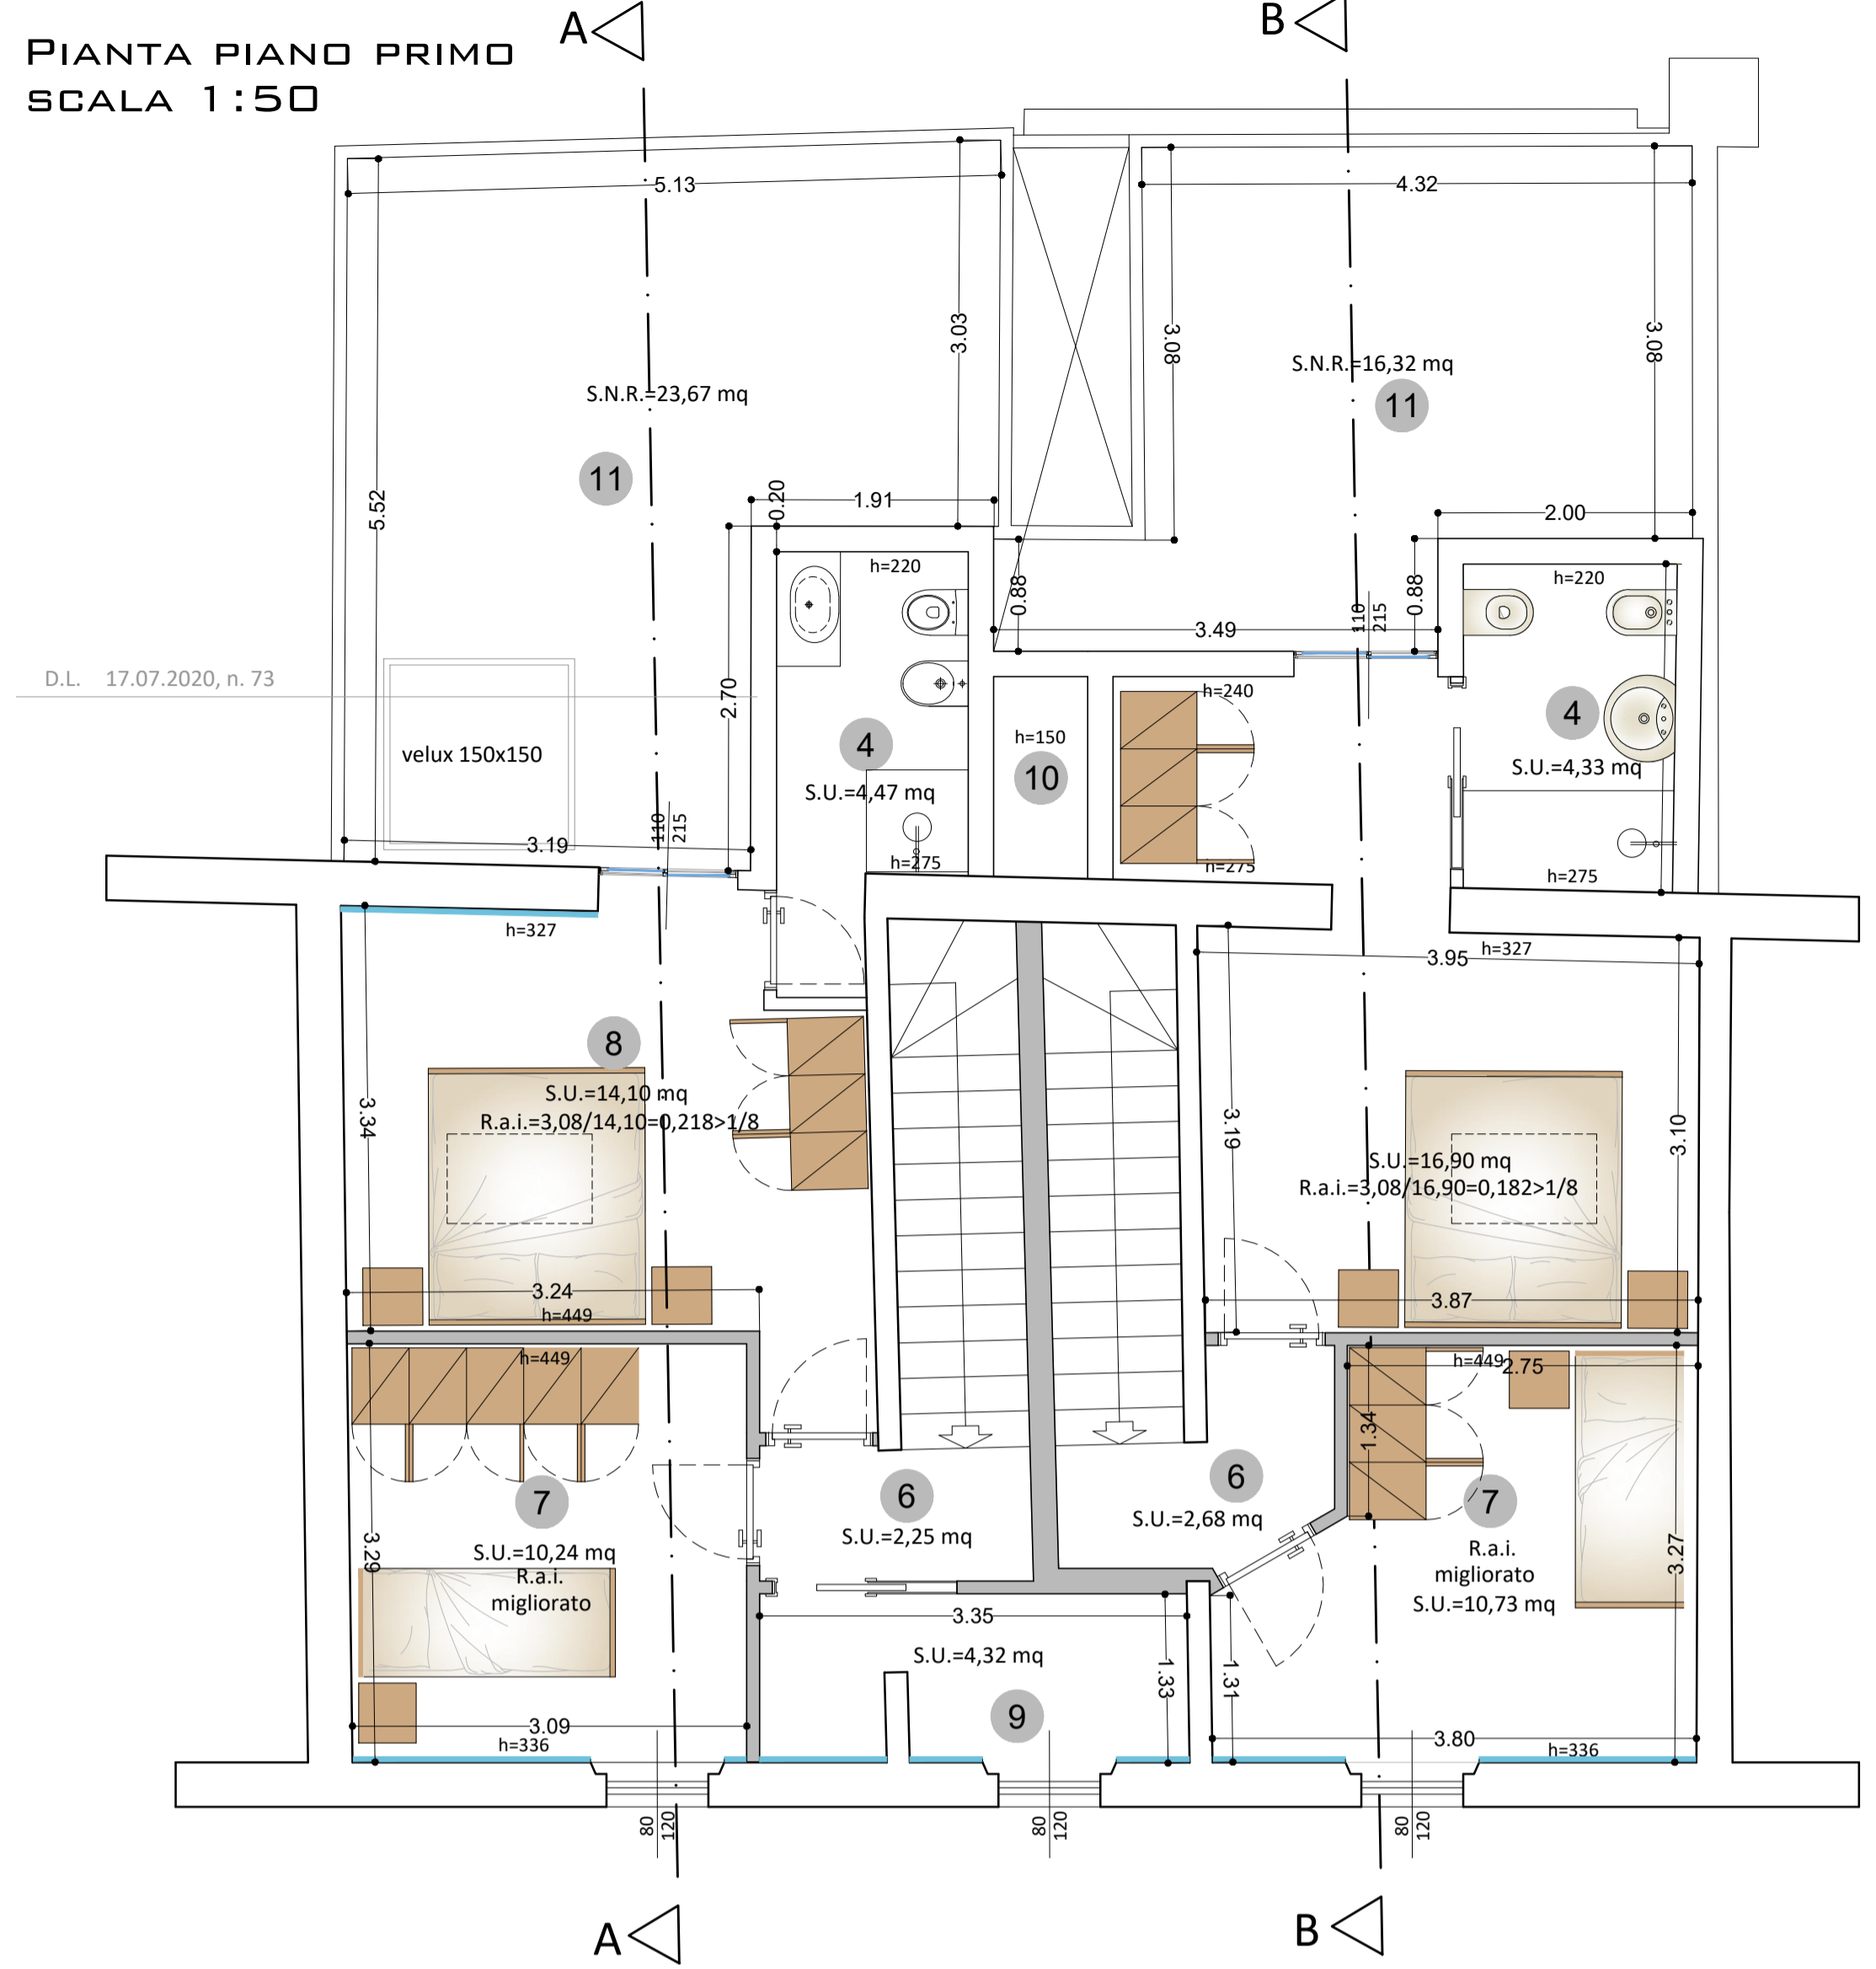

PIANTA COPERTURA  
SCALA 1:50

