

Agenzia delle Entrate
CATASTO FABBRICATI
Ufficio Provinciale di
Catania

Dichiarazione protocollo n. CT0066543 del 08/06/2023

Comune di Biancavilla

Via Piccione

civ. 25-27

Identificativi Catastali:

Sezione:

Foglio: 40

Particella: 4722

Subalterno:

Compilata da:

Caporlingua Salvatore

Iscritto all'albo:

Geometri


Prov. Catania

N. 3078


Planimetria

Scheda n. 1

Scala 1:200

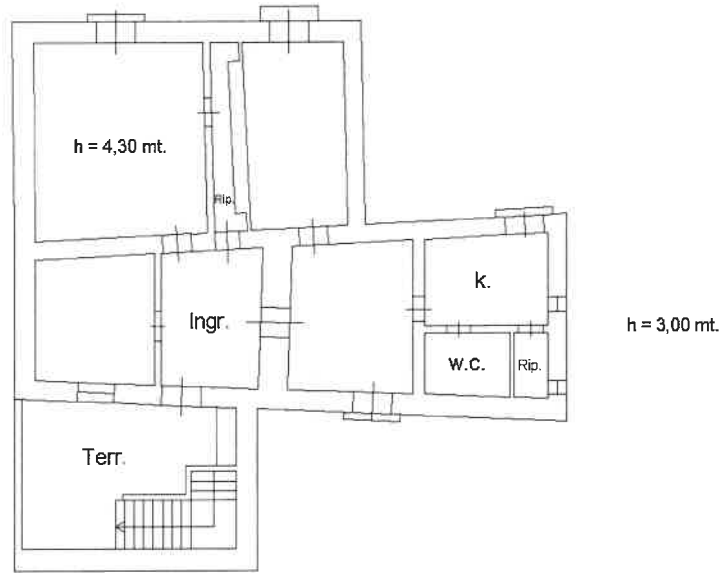

PIANTA PIANO PRIMO

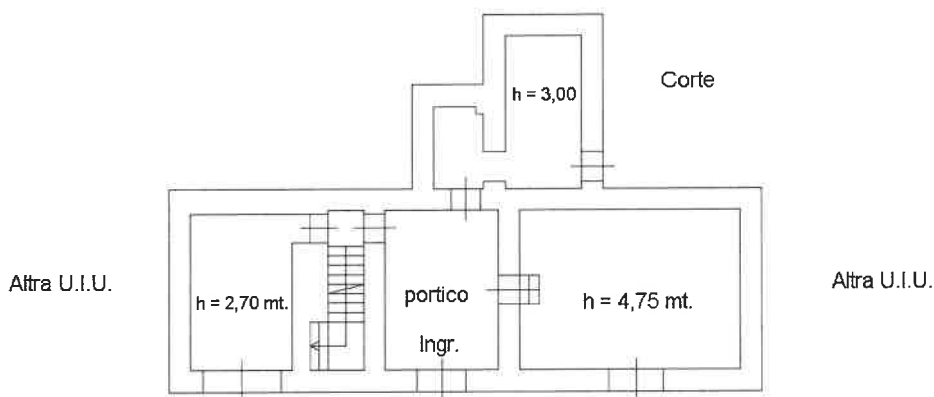

Via Piccione
PIANTA PIANO TERRA



Ultima planimetria in atti