

**COMUNE DI
OZZANO DELL'EMILIA**

**PROGETTO DI RISTRUTTURAZIONE EDILIZIA IN
FABBRICATO URBANO AD USO RESIDENZIALE E
DI SERVIZIO.**

UBICAZIONE : Loc. CAPOLUOGO
VIA EMILIA n° 43
COMMITTENTE : CONSOLINI AGOSTINO

2

STATO AUTORIZZATO

SCALA 1:100

SPAZIO RISERVATO AL COMUNE

DATA :

Disegnato da :

Geom. DAVIDE FERRI




CONSULENZA E PROGETTAZIONE EDILE
VIA EMILIA, N°136 40064 OZZANO DELL'EMILIA (BO) - ITALY
TEL. 051 6511206 FAX 051 6523475
RIVA - C.F. 02420641207

PROGETTO _____


DIREZIONE L. _____

COMMITTENTE _____


PIANTA PIANO INTERRATO

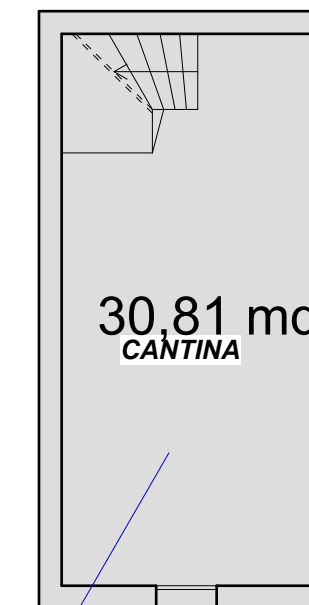


PIANTA PIANO TERRA

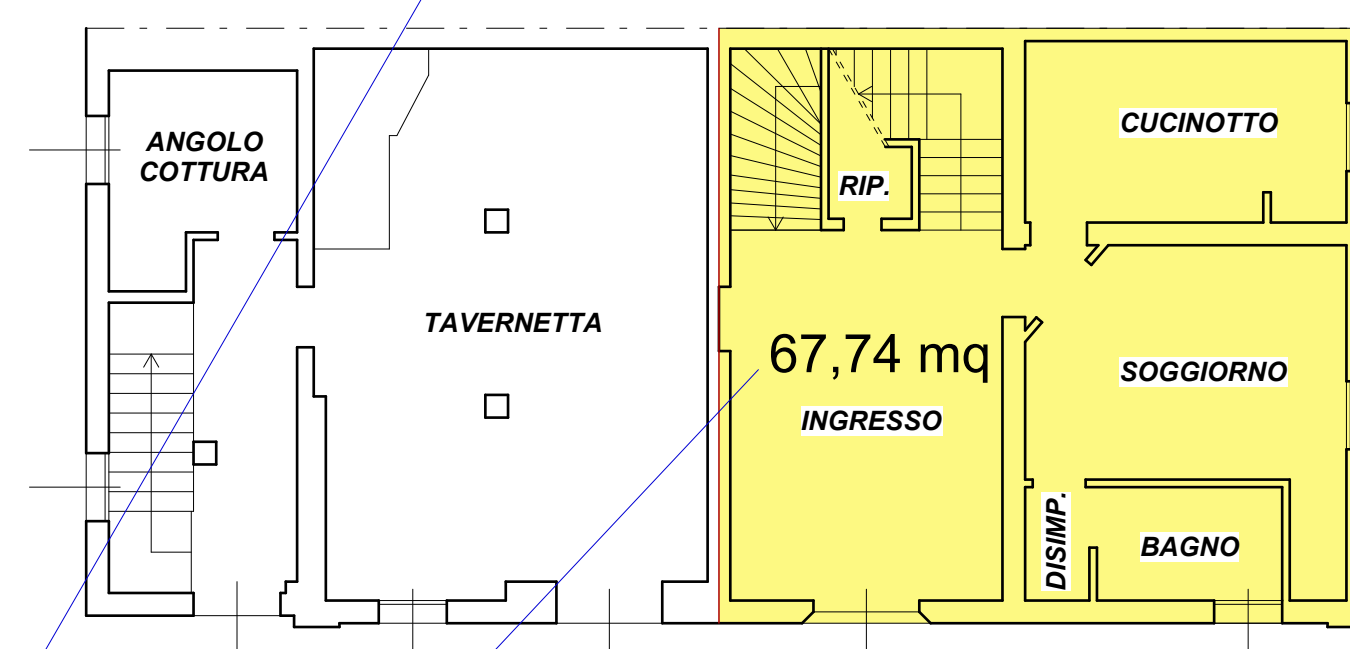

PIANTA PIANO PRIMO

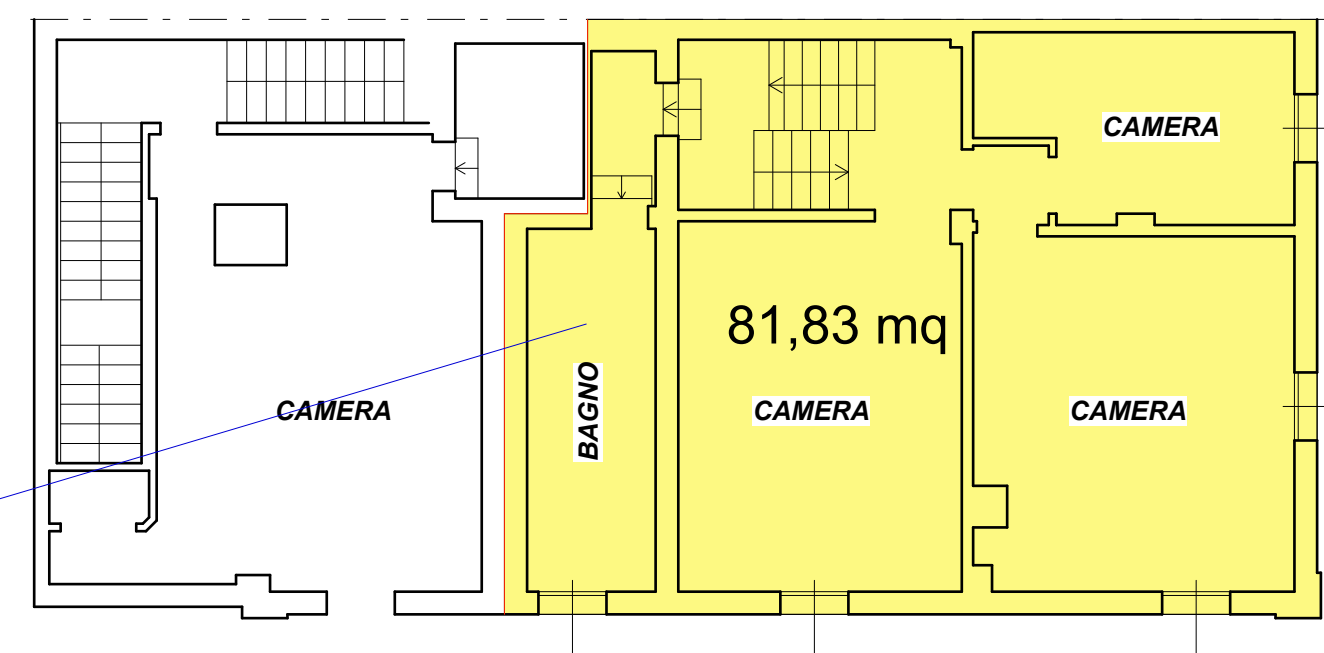

PIANTA PIANO SECONDO

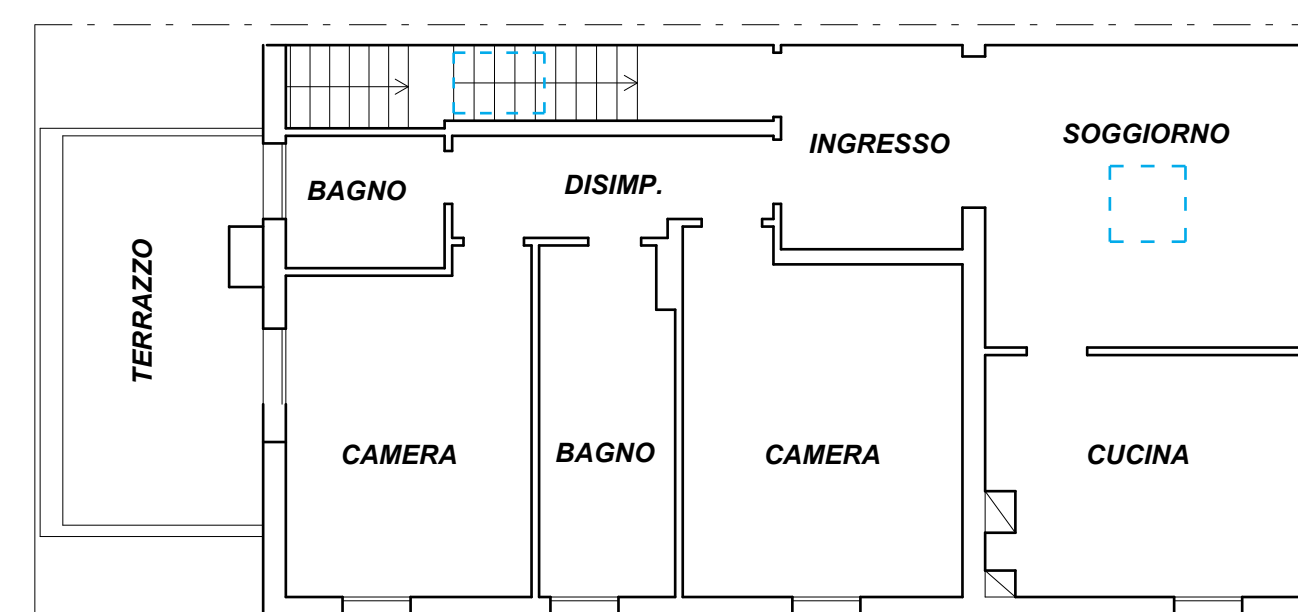

155 mq.
COMMERCIALI TOTALI