

MODULARIO
F. rig. rend. 497



MINISTERO DELLE FINANZE

DIREZIONE GENERALE DEL CATASTO E DEI SS.TT.EE.

CATASTO EDILIZIO URBANO (RDL 13-4-1939, n. 652)

MOD. **BN** (CEU)



LIRE
250

Planimetria di u.i.u. in Comune di S. GERMANO V. SE via VICOLO PRIMO civ.


-PLANIMETRIA GENERALE-

F.19 mapp.33

scala 1:1000

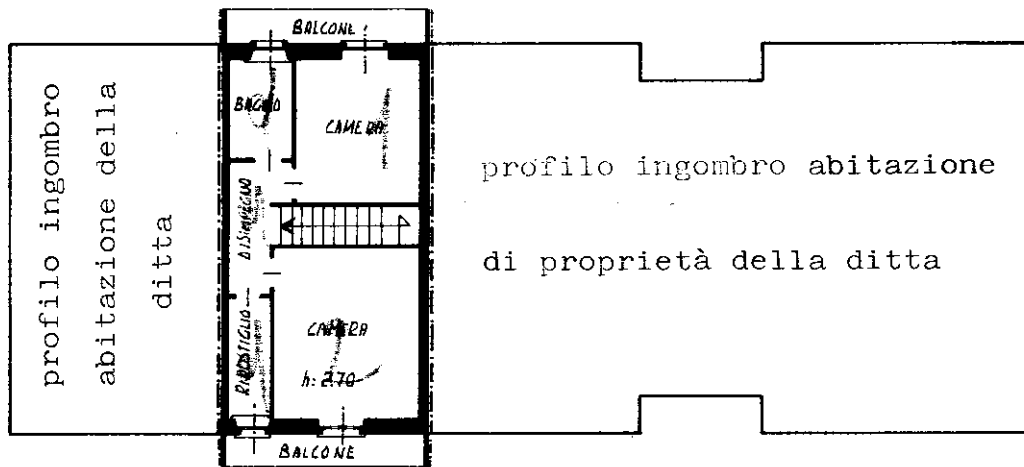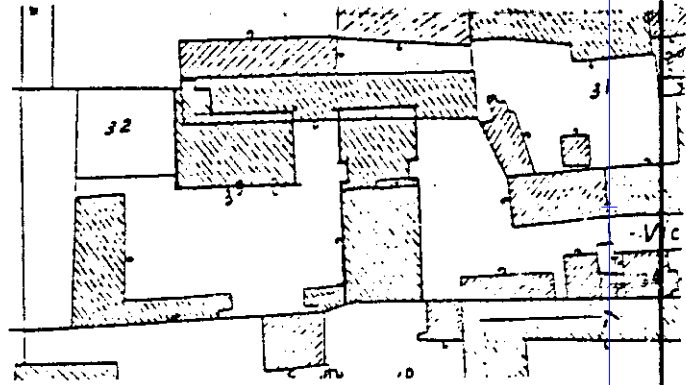


-PIANTA PIANO PRIMO-

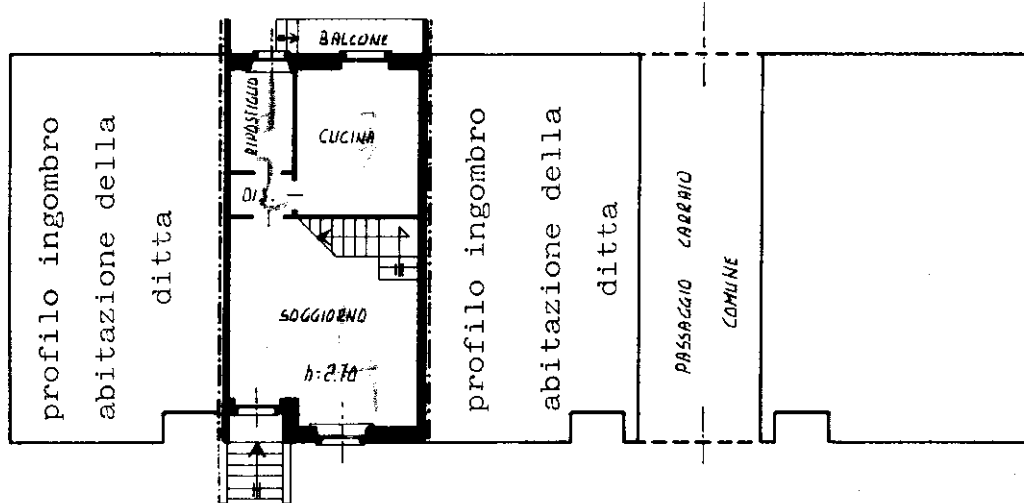

-PIANTA PIANO TERRA-

ORIENTAMENTO

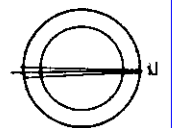

SCALA DI 1:200

Dichiarazione di N.C. ☐
Denuncia di variazione ☒

Compilata da Geometra TOMENO Cesare
(Titolo, cognome e nome)

RISERVATO ALL'UFFICIO

Ultima planimetria in atti

Identificativi catastali
Data presentazione: 04/03/1989 - Data: 11/03/2025 - n. T245452 - Richiedente: TMNCSR60M04H725C
Totale schede: 1 - Formato di acquisizione: A4 (210x297) - Formato stampa: A4 (210x297)
n. 1350 della provincia di VERCELLI
data 11/11/1988 Firma [Signature]

Catasto dei Fabbricati - Situazione al 11/03/2025 - Comune di SAN GERMANO VERCELLESE (H861) - < Foglio 19 - Particella 33 - Subalterno 2 >
VICOLO PRIMO Interno 2 Piano T-1