




SEZIONE QUOTATA
SCALA 1:100

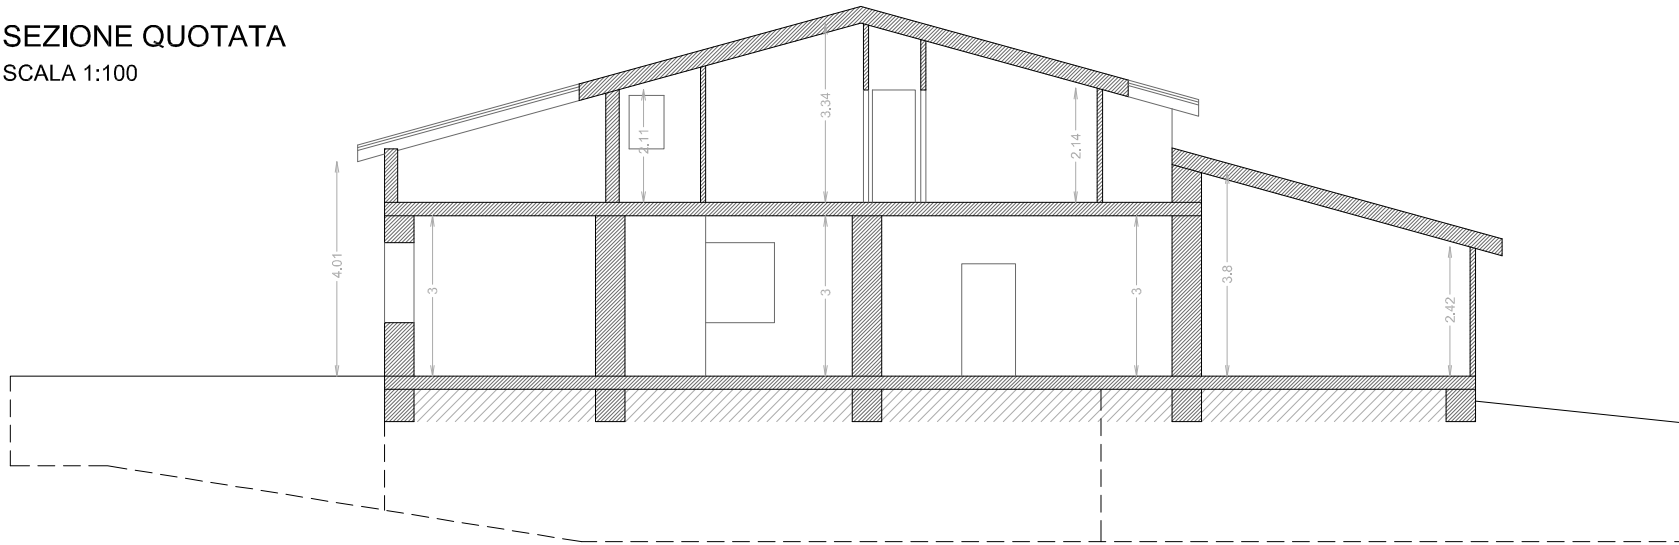


PROSPETTO PRINCIPALE
SCALA 1:100

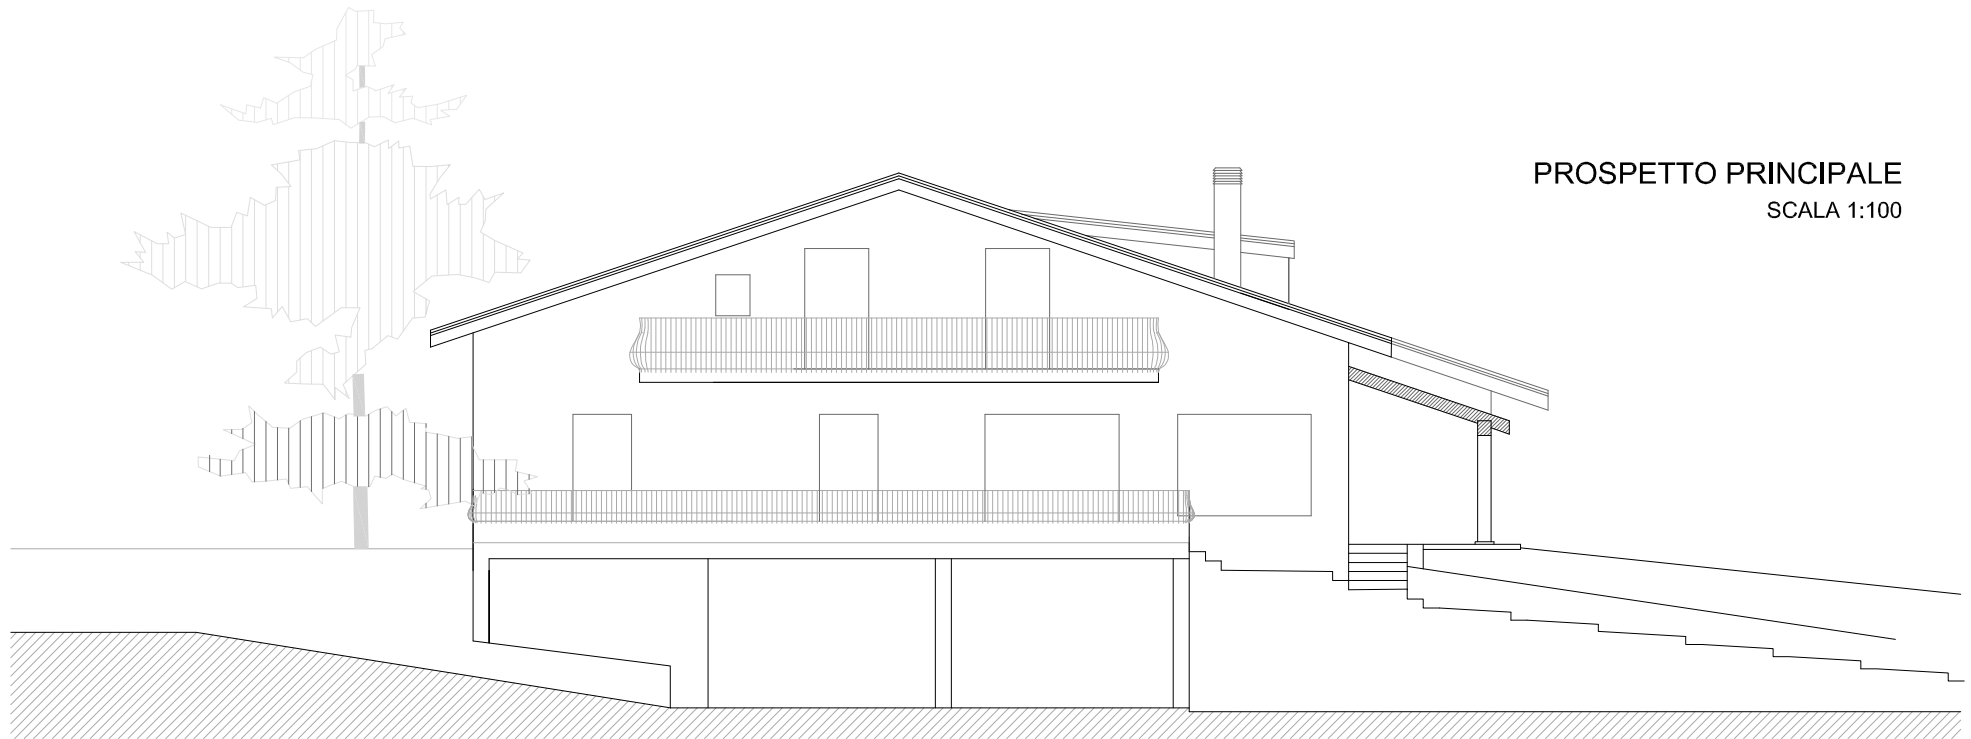

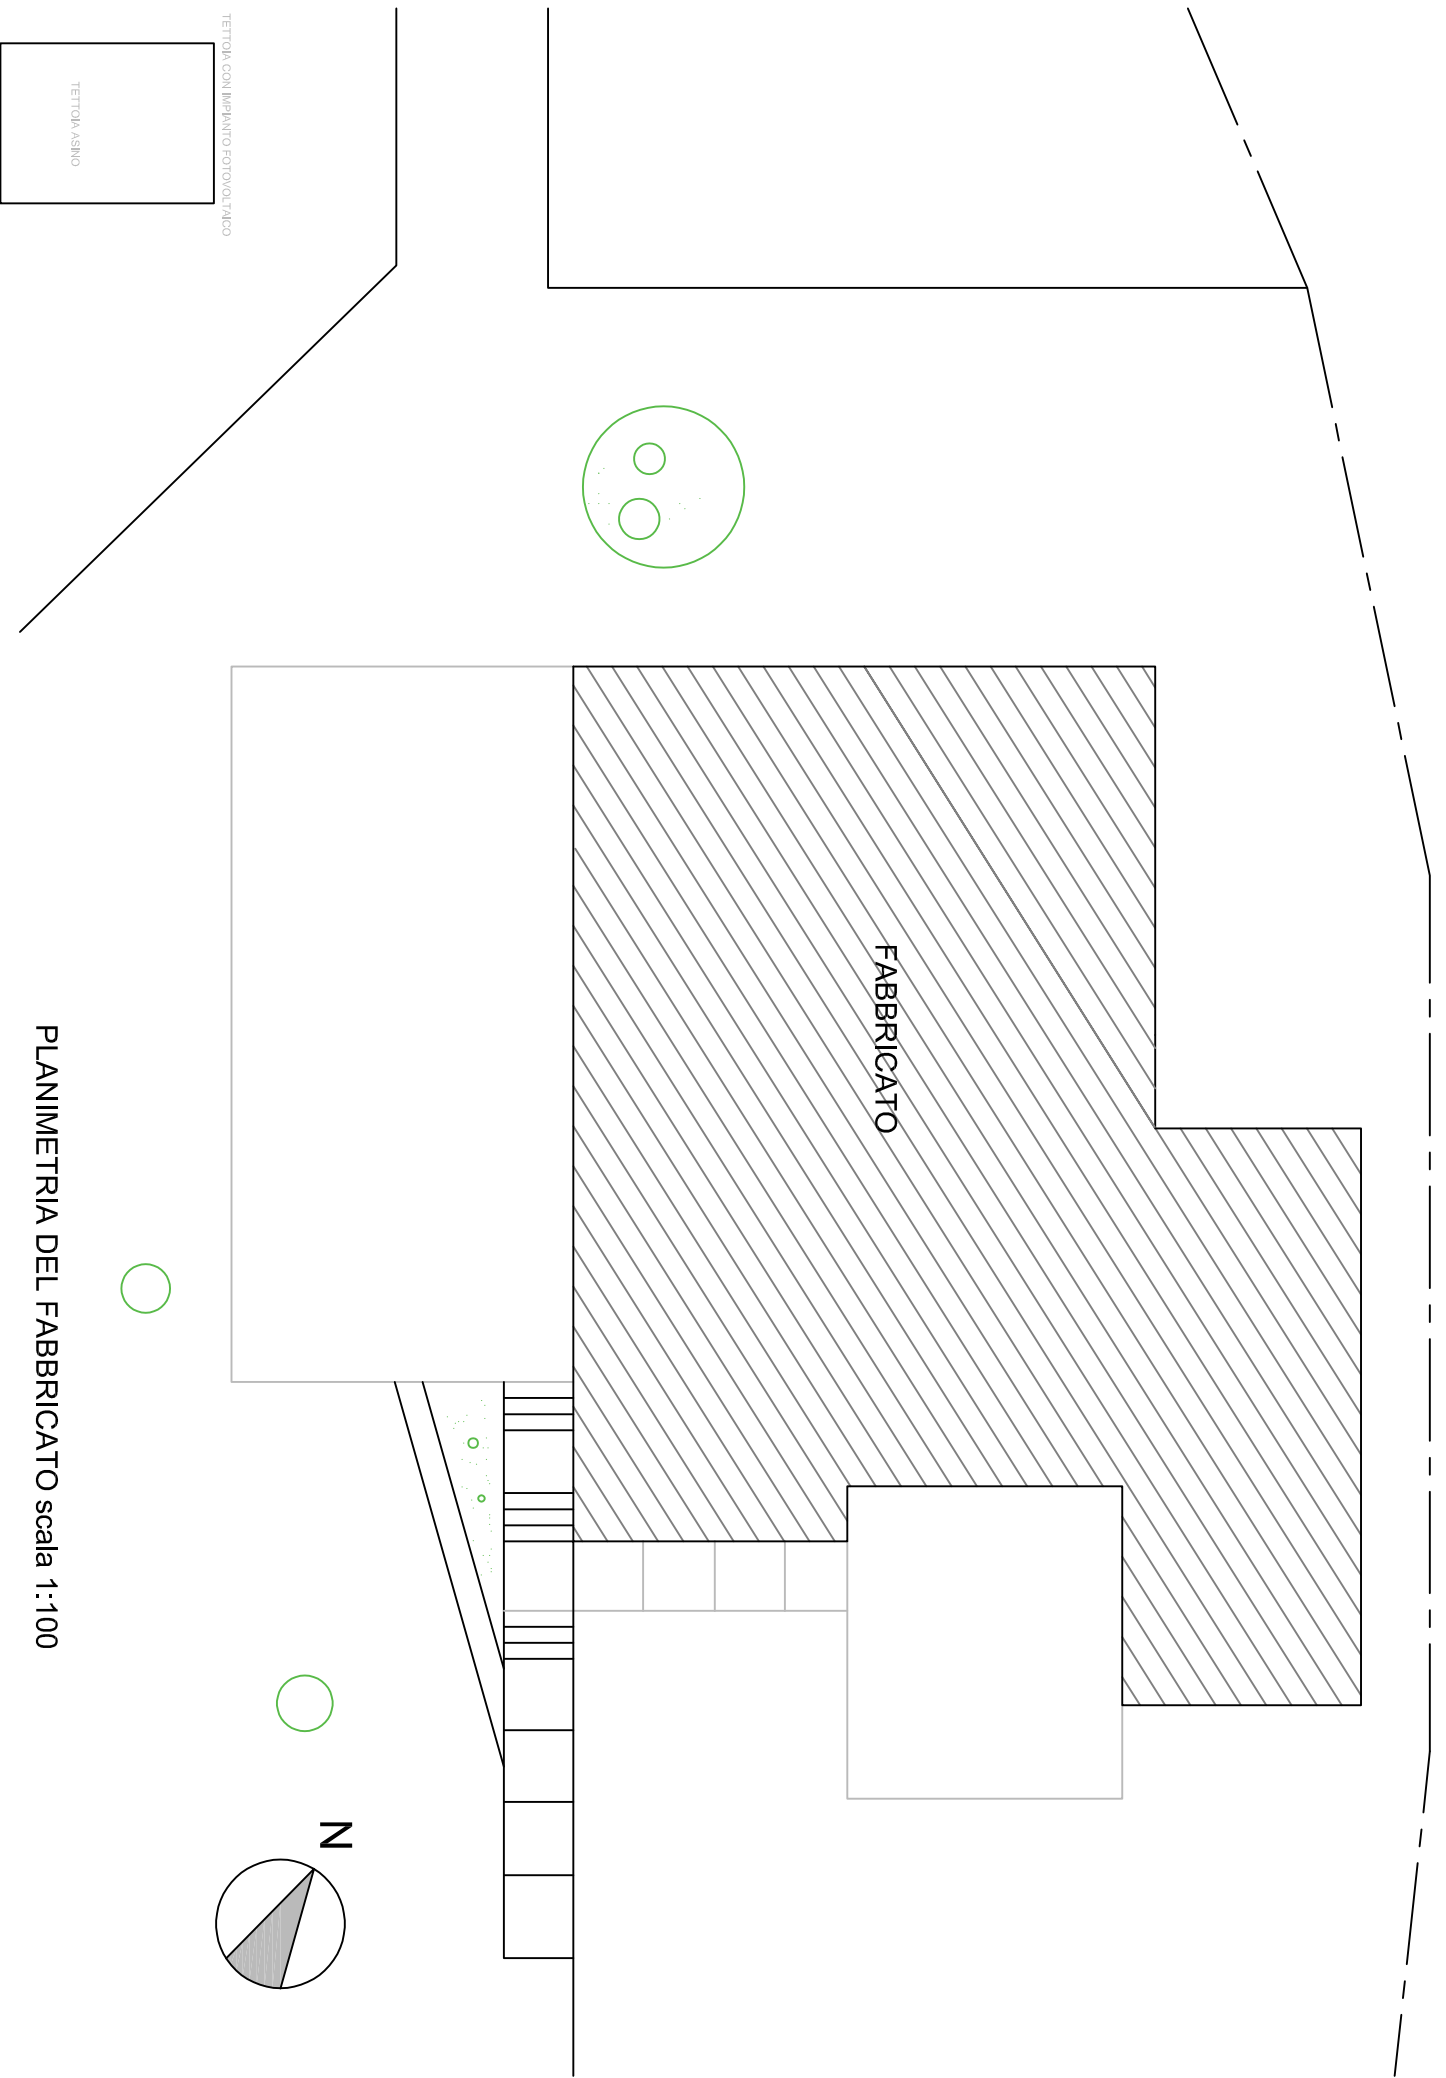


PLANIMETRIA DEL FABBRICATO scala 1:100

PIANTA PIANO SEMINTERRATO
SCALA 1:100

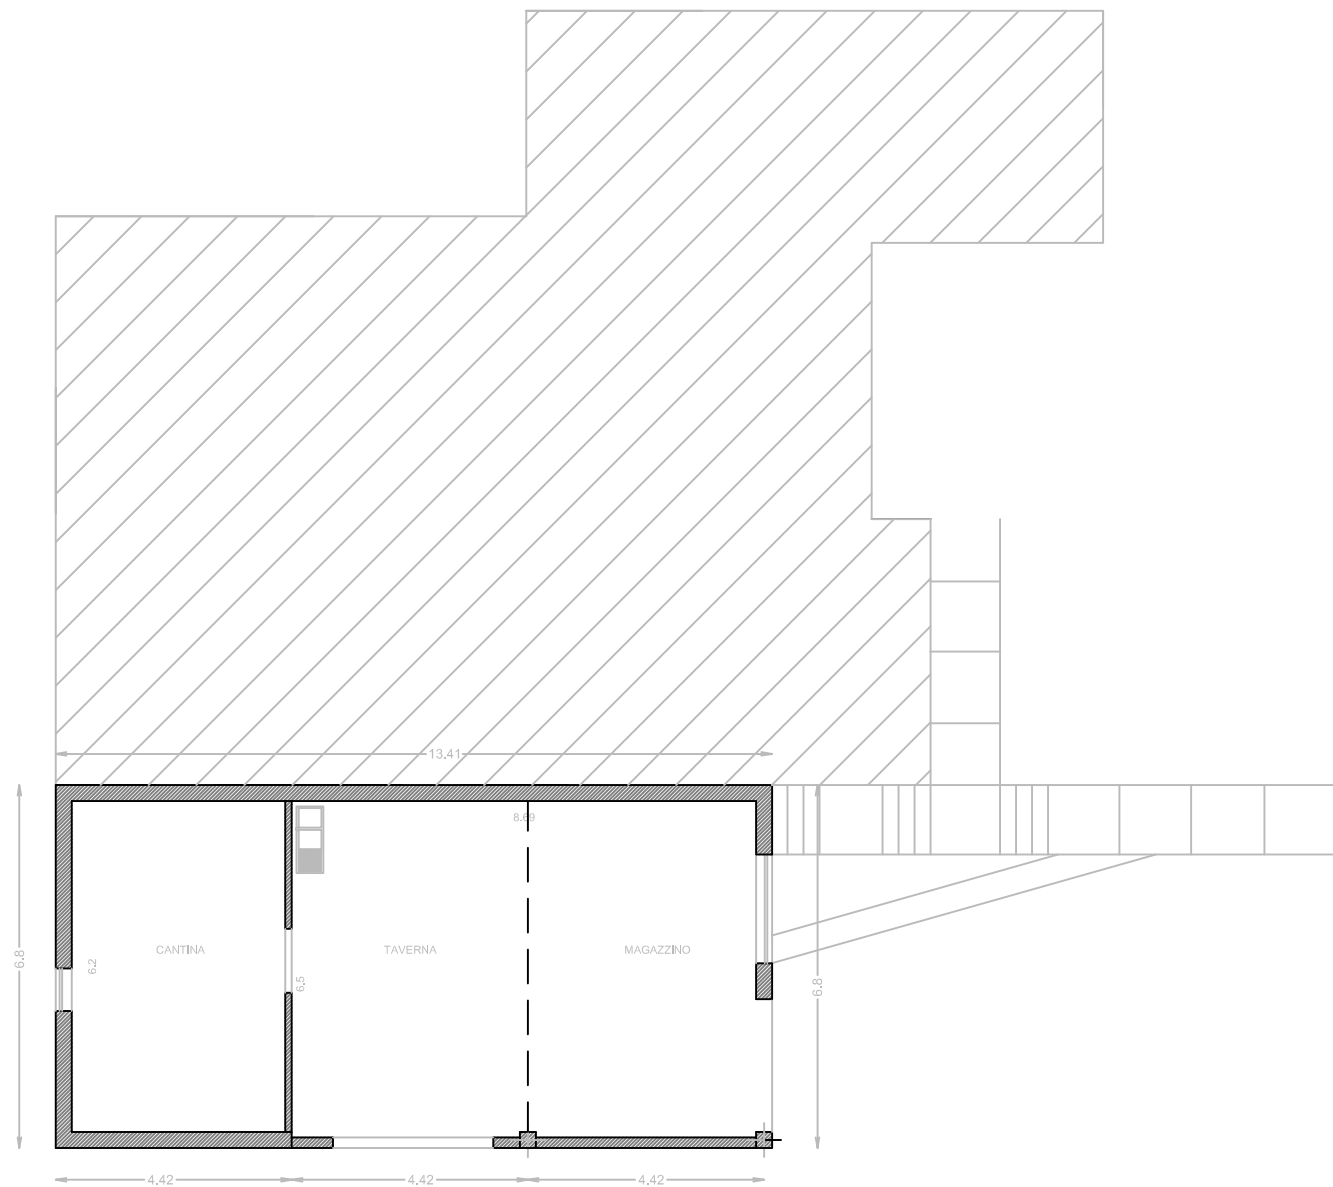

PIANTA PIANO TERRA
SCALA 1:100

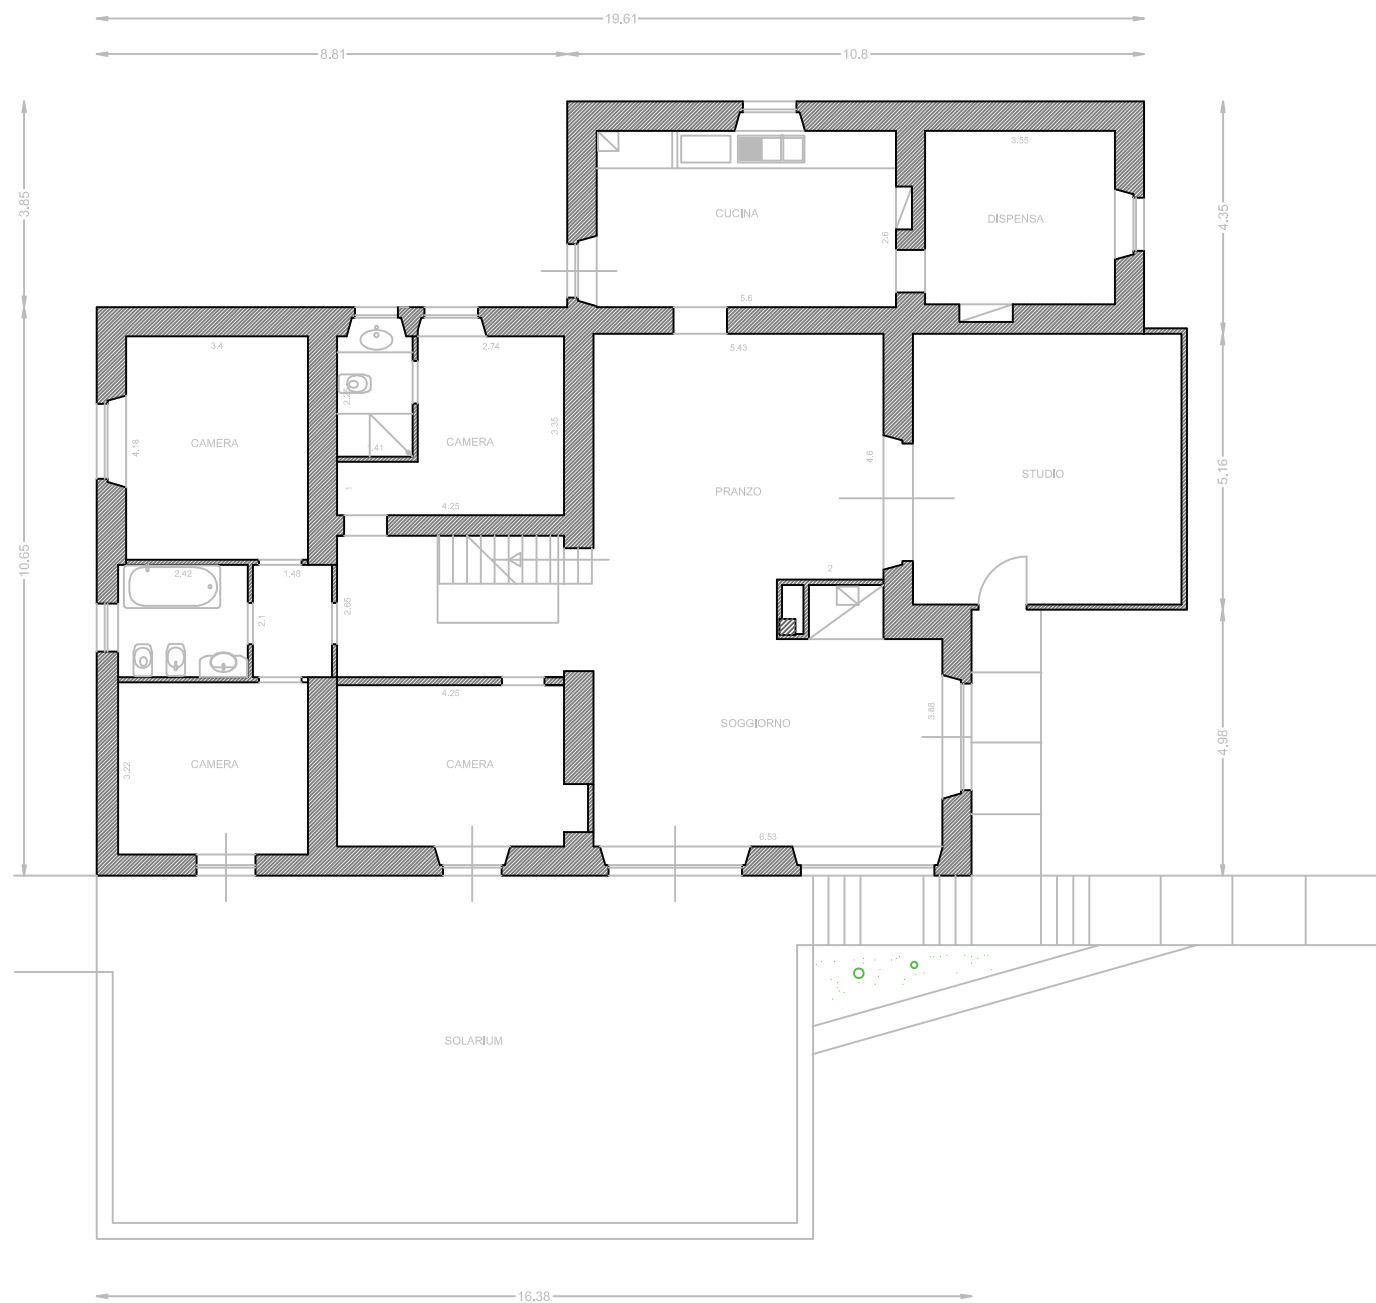

PIANTA PIANO SOTTOTETTO
SCALA 1:100

