



MODULARIO
F. rig. rend. 406




MINISTERO DELLE FINANZE
DIREZIONE GENERALE DEL CATASTO E DEI SS.TT.EE.
CATASTO EDILIZIO URBANO (RDL 13-4-1939, n. 652)

MOD. AN CEU

LIRE
805


151

Planimetria di u.i.u. in Comune di MERLARA via STRADONA civ.

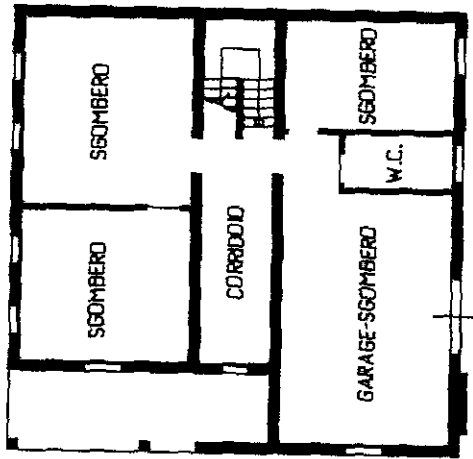


PIANTA PIANO TERRA
H = ml 2,30

082

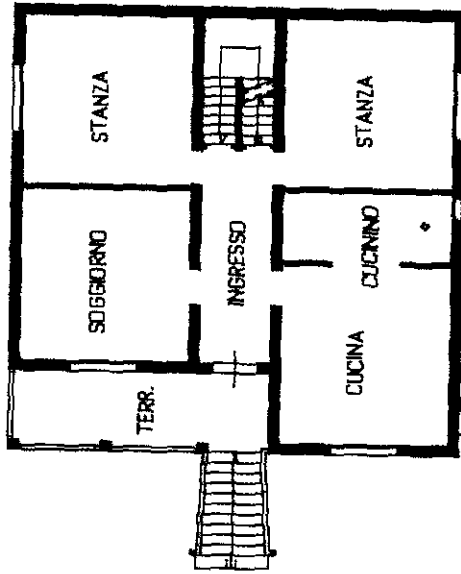


PIANTA PIANO PRIMO
H = ml 2,80

082

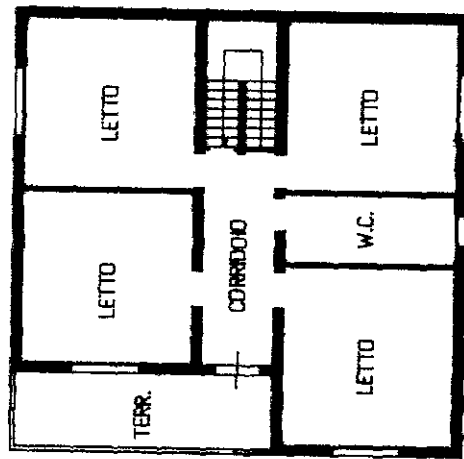


PIANTA PIANO SECONDO
H = ml 2,80

082

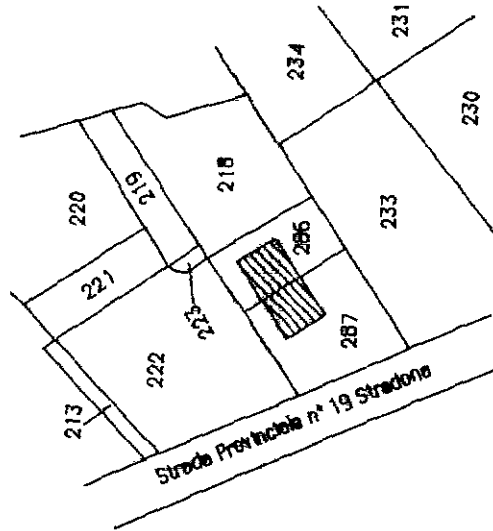


ESTRATTO DI MAPPA scala 1 : 2000

CORRISPONDENZA					
N.C.T.			N.C.E.U.		
Fg	All	Mapp	Sez	Fg	All
11				287	
				11	
					287
					Sub

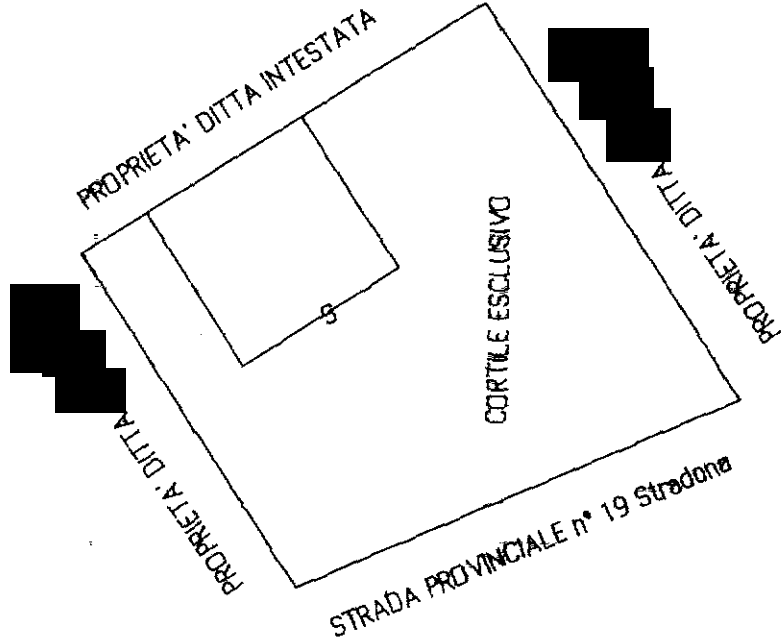

SVILUPPO scala 1 : 500

ORIENTAMENTO

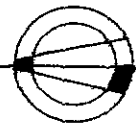

SCALA DI 1:200

RESERVATO ALL'UFFICIO

Dichiarazione di N.C. ☐

Denuncia di variazione ☐

Identificativi catastali

F. 4.4 sub. 01

52734