


Pianta piano terra  
Scala 1:50

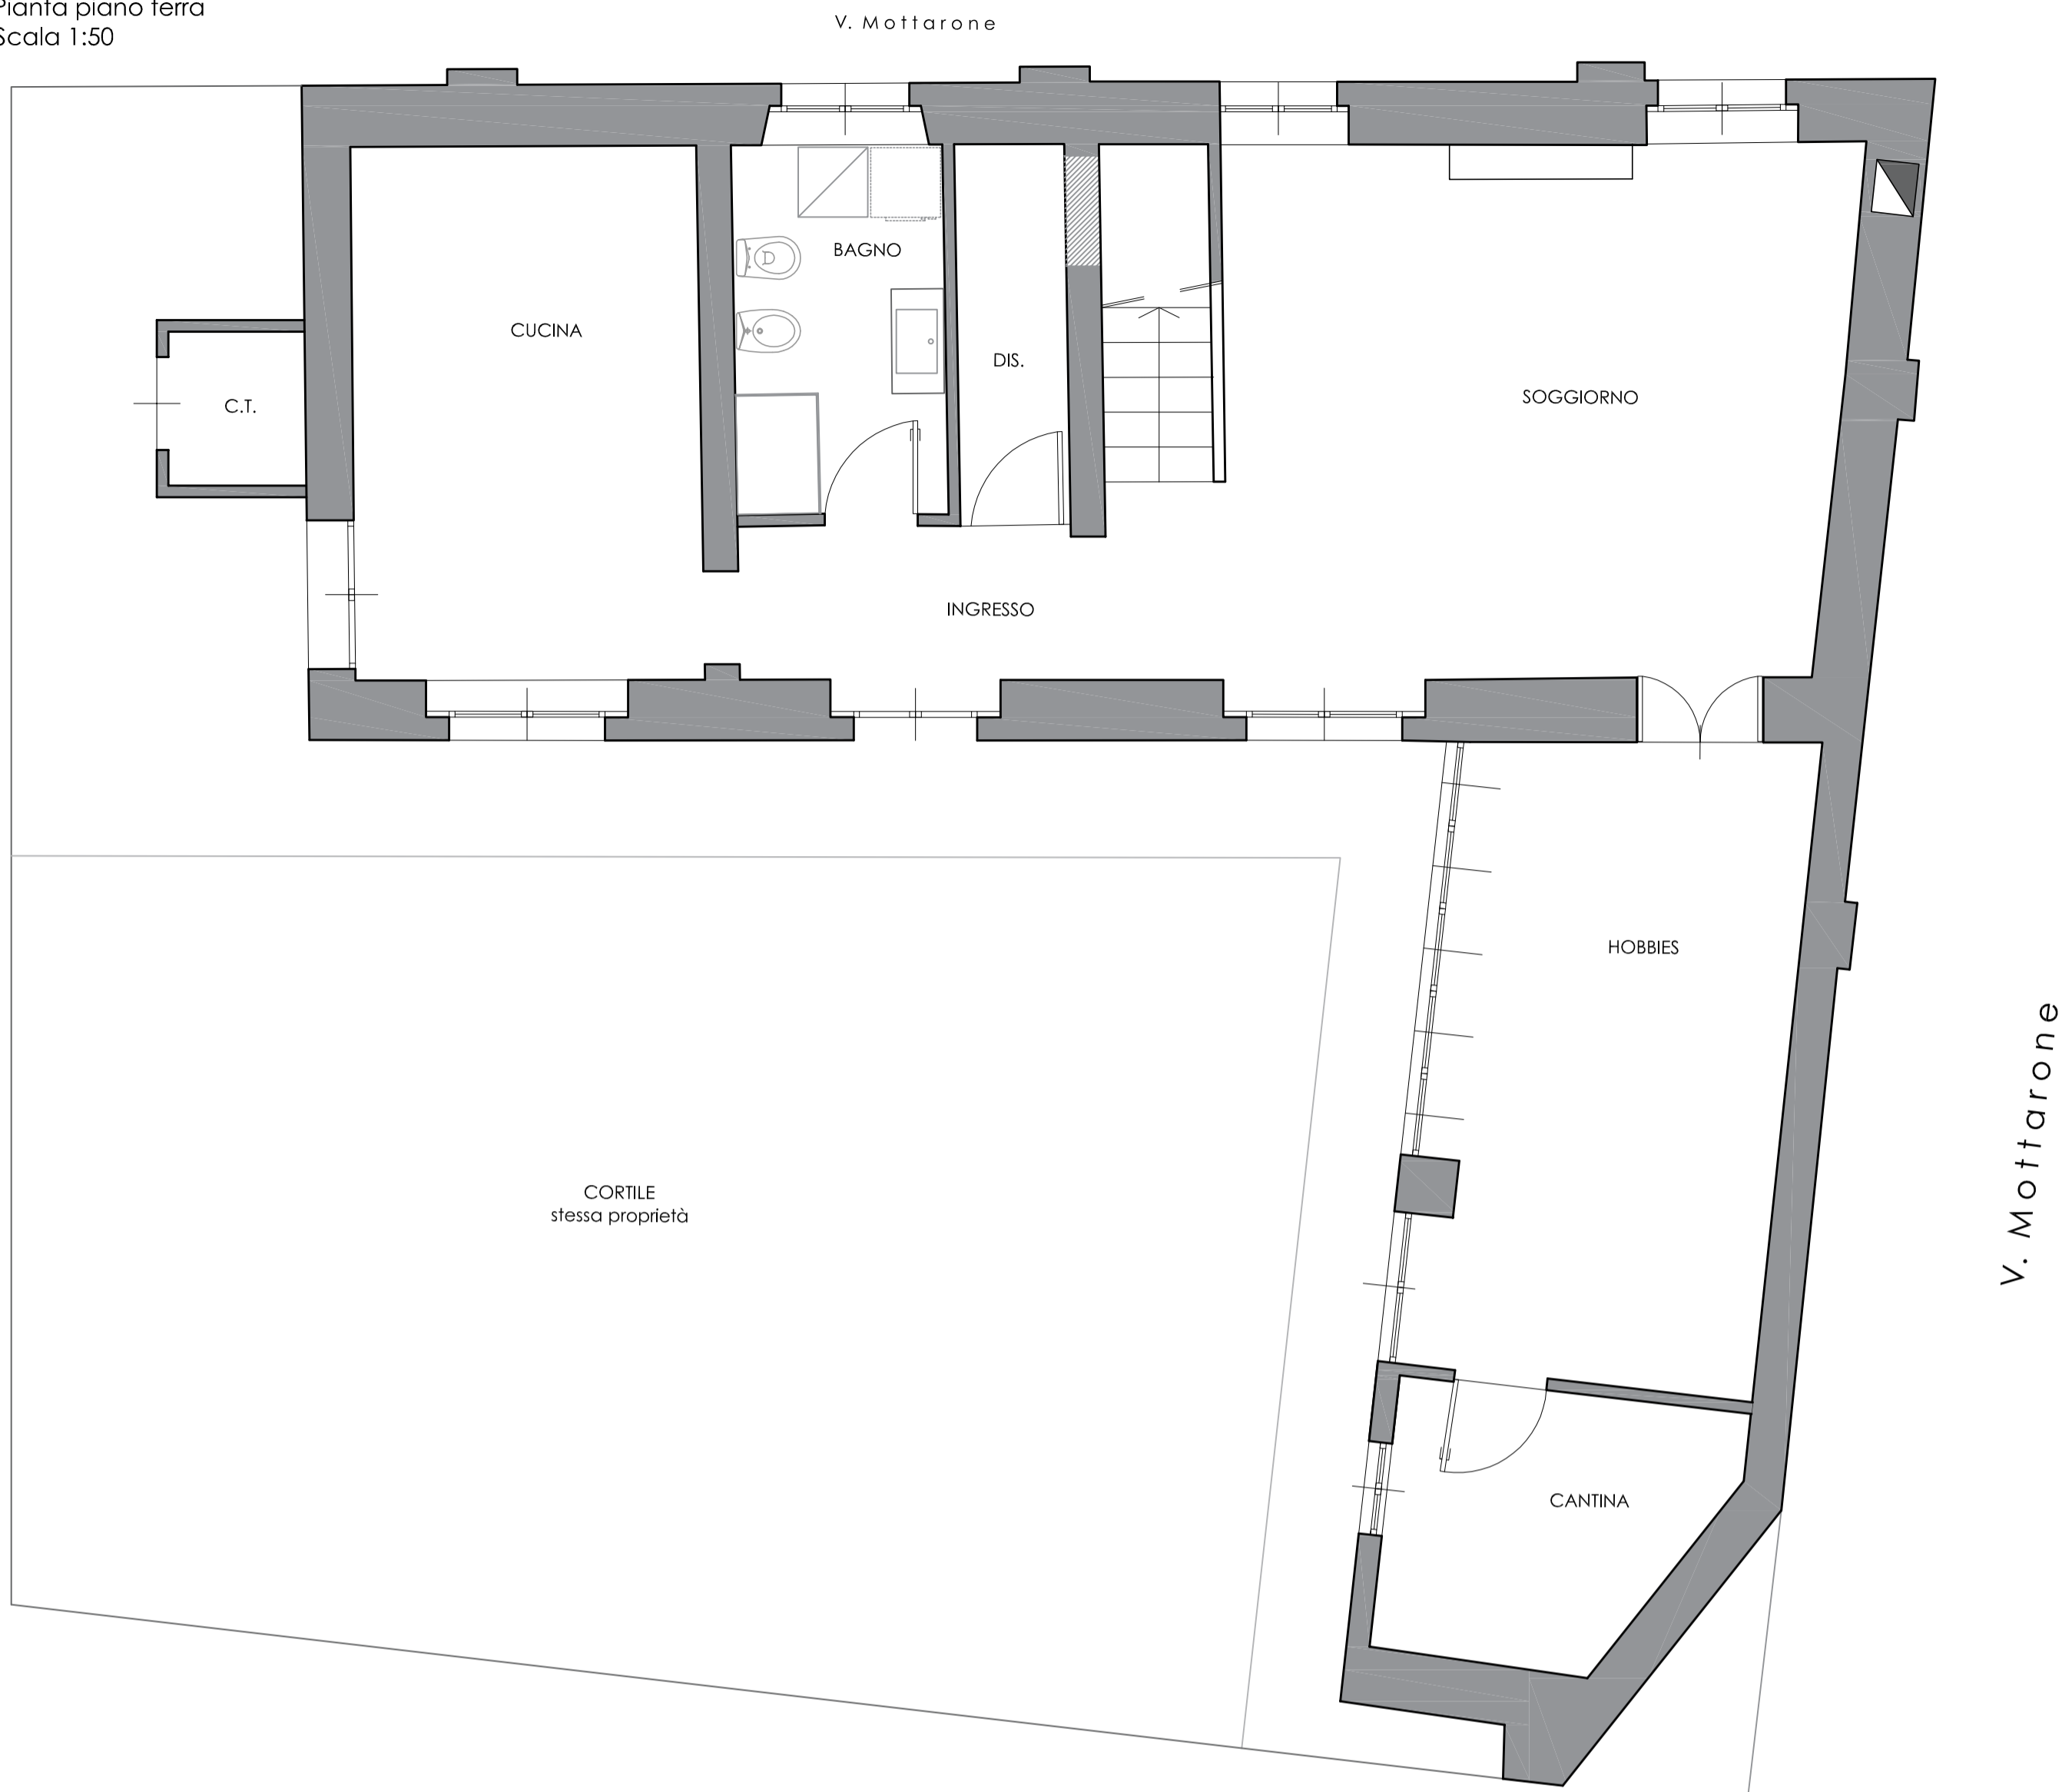

Pianta piano primo  
Scala 1:50

