



PLANIMETRIA SCALA 1:200


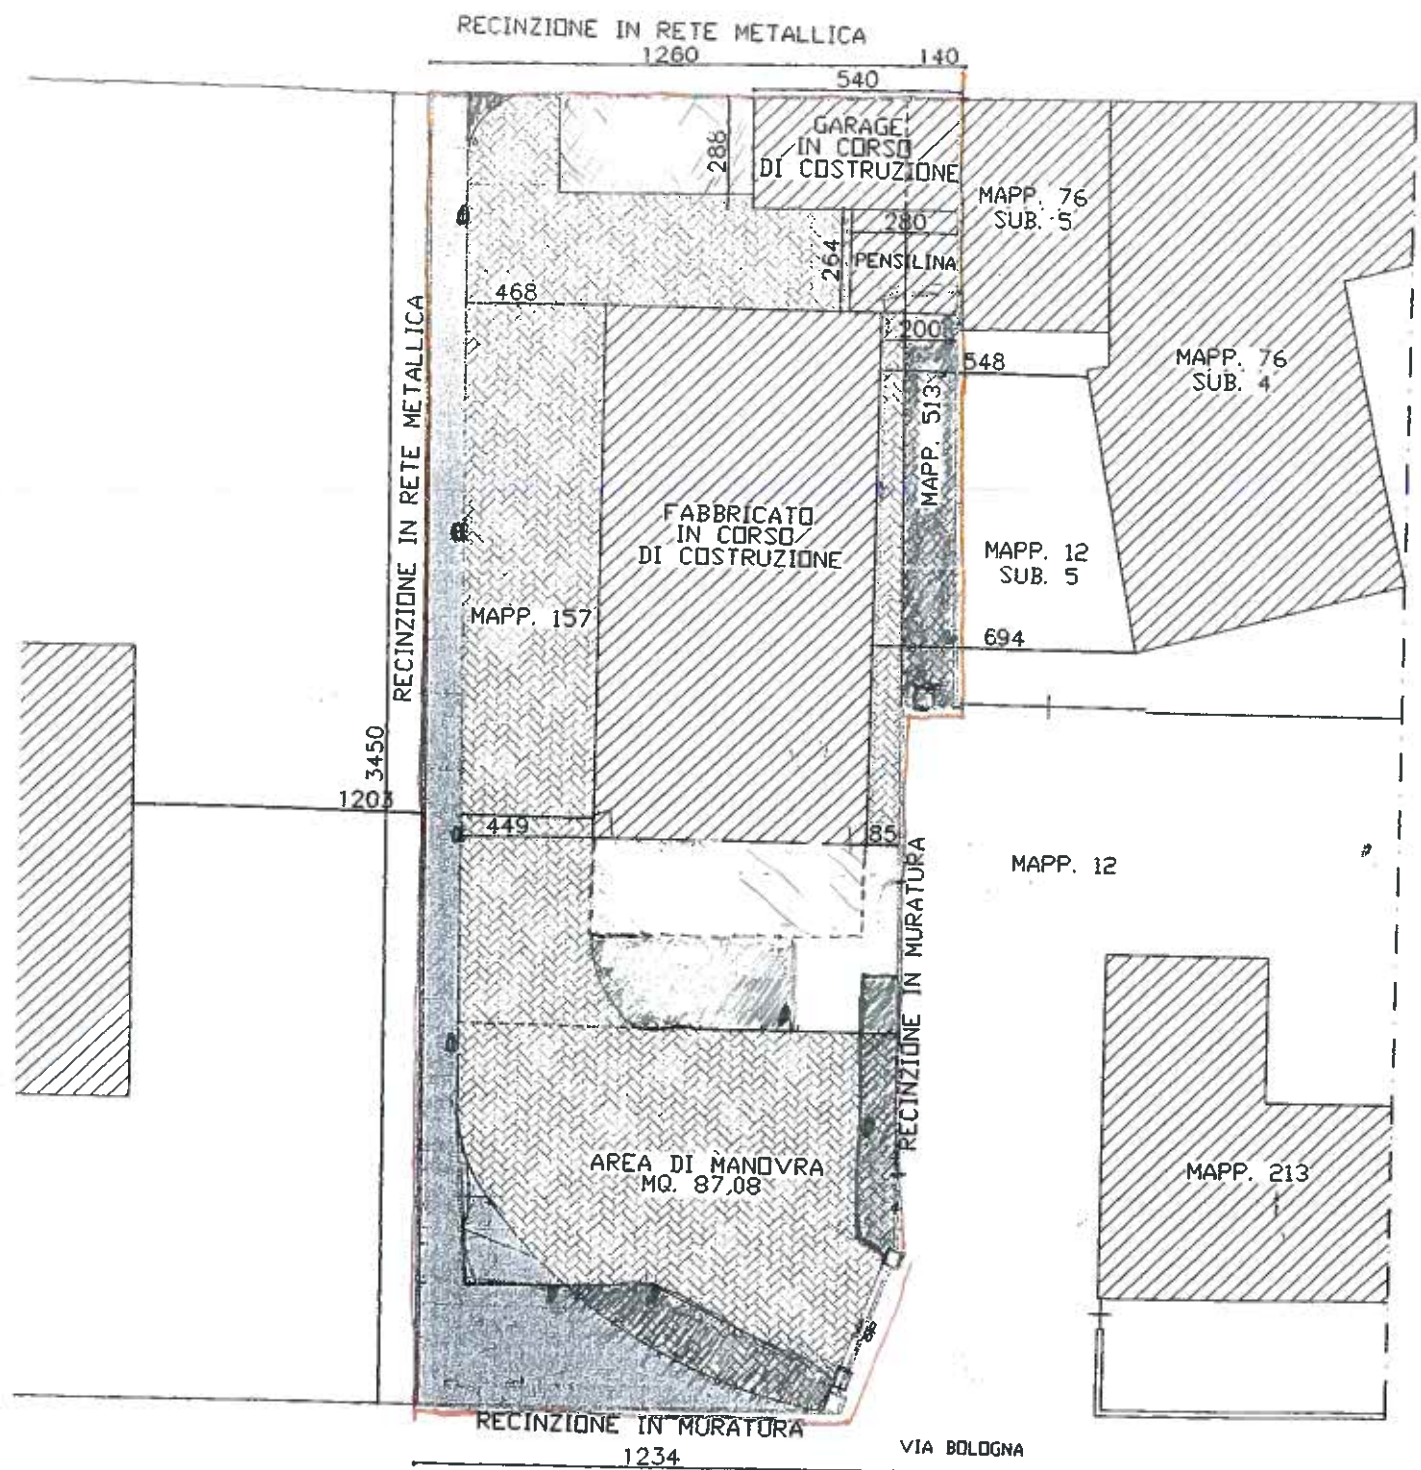


13/89)


35

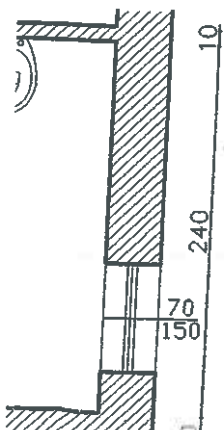


PIANTA SEMINTERRATO

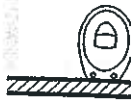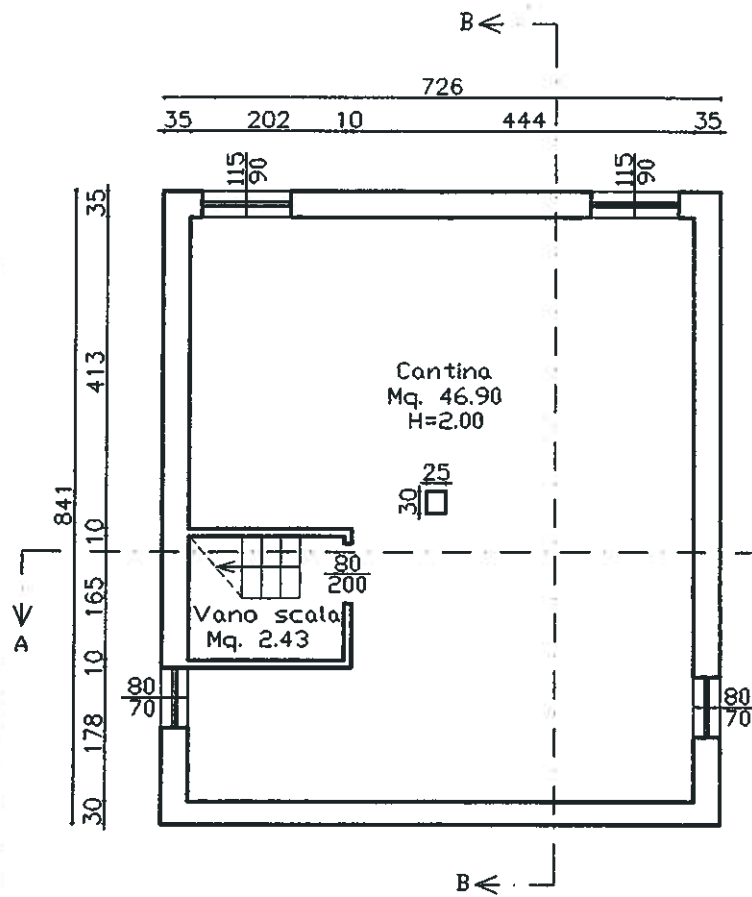

05:
(L. 13

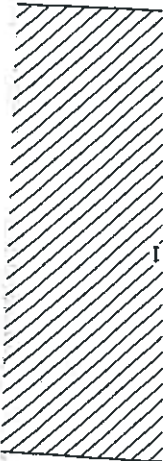

PIANTA PIANO TERRA

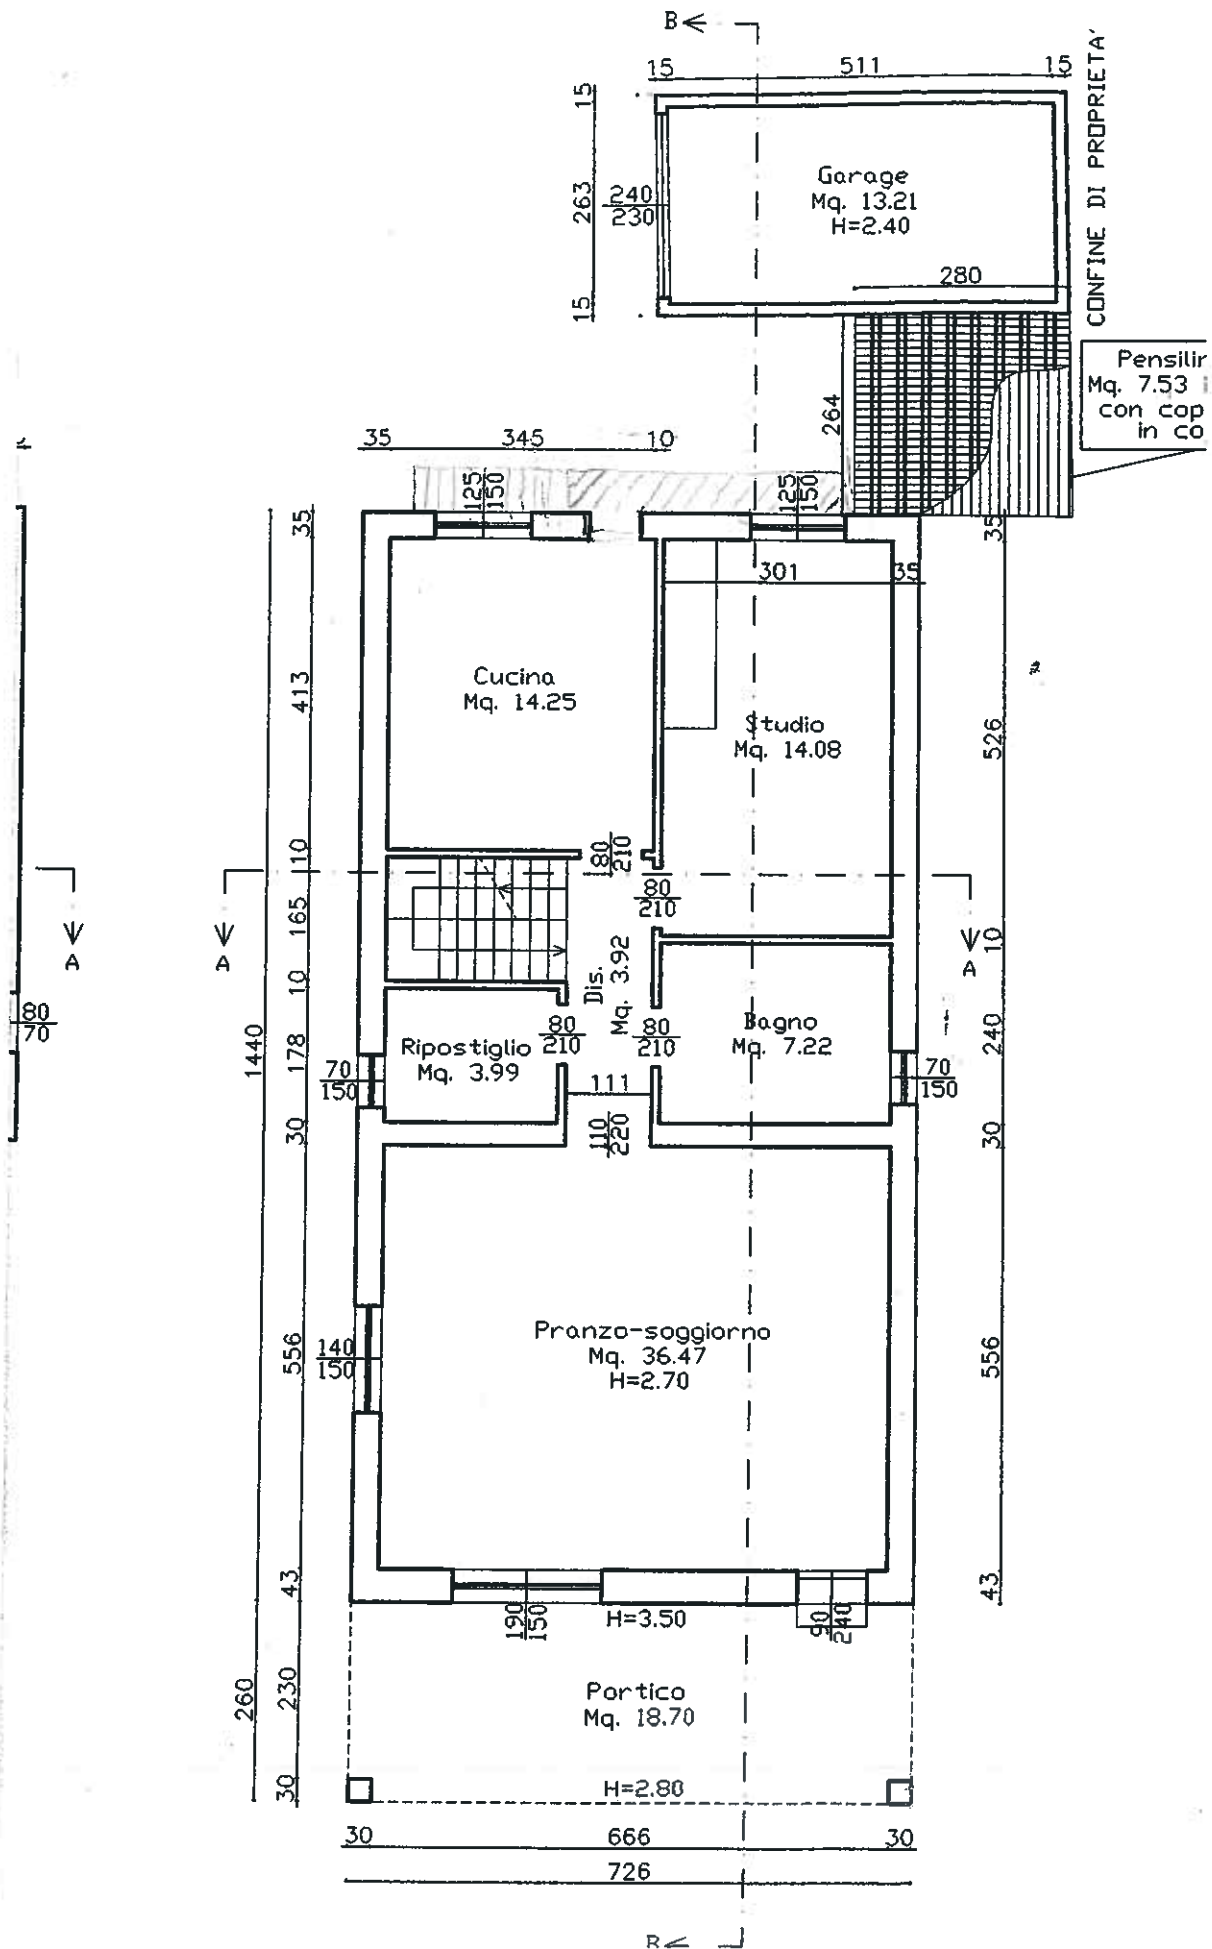

PIANTA PIANO PRIMO

