

Data: 10/07/2014 - n. T152827 - Richiedente: MNNFNC59A27A794Z

ALLEGATO "C" REP 70120/47780

Agenzia del Territorio
CATASTO FABBRICATI
Ufficio Provinciale di
Bergamo

Dichiarazione protocollo n. BG0119839 del 02/07/2013

Planimetria di u.i.u. in Comune di Urgnano

Via Umberto Nobile

civ. SN

Identificativi Catastali:

Sezione:

Foglio: 10

Particella: 9120

Subalterno: 103


Compilata da:
Stieven Alberto

Iscritto all'albo:
Geometri


Prov. Bergamo

N. 04434

Scheda n. 1 Scala 1:200

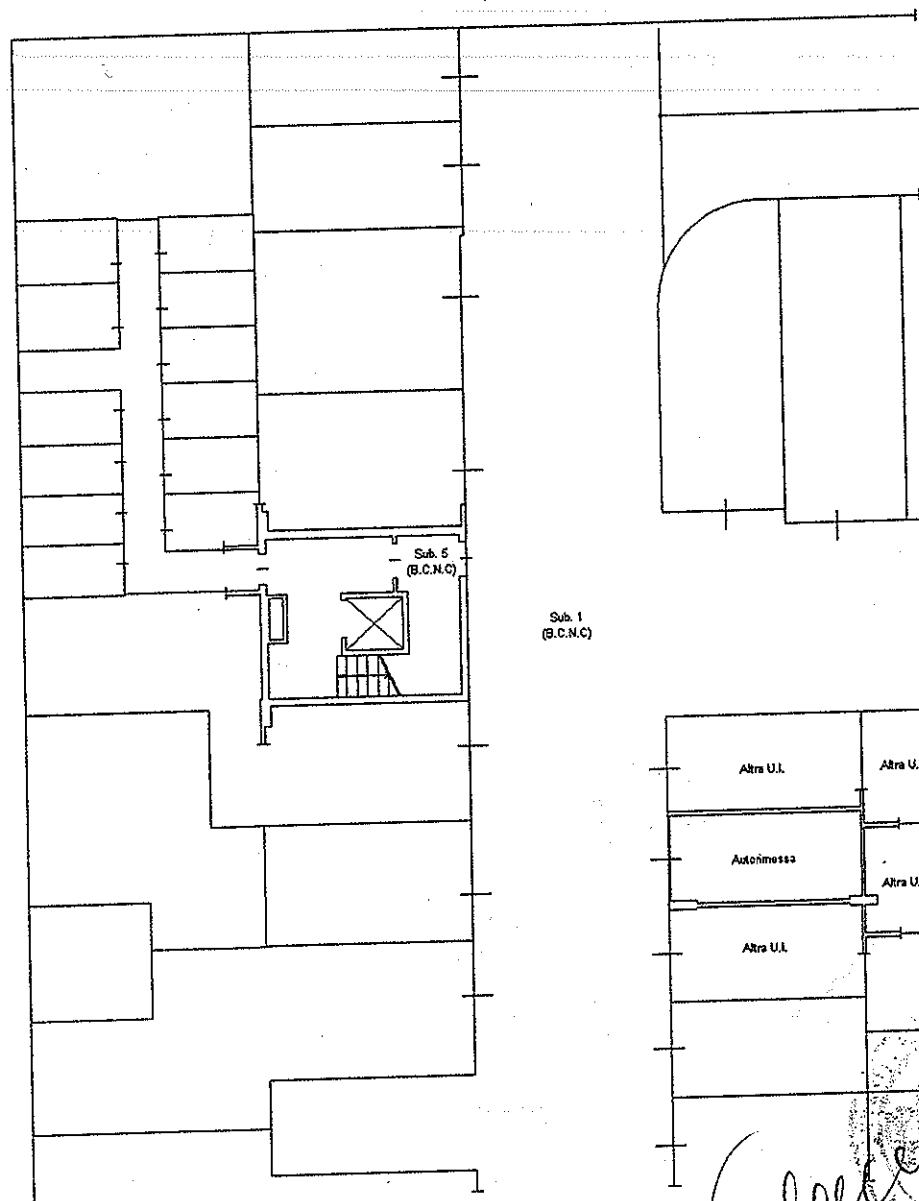

PIANTA PIANO SECONDO INTERRATO
h. mt. 2,40

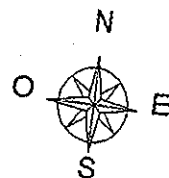

Ultima planimetria in atti

Data: 10/07/2014 - n. T152827 - Richiedente: MNNFNC59A27A794Z

Totale schede: 1 - Formato di acquisizione: A4(210x297) - Formato stampa richiesto: A4(210x297)

Data: 10/07/2014 - n. T152824 - Richiedente: MNNFNC59A27A794Z

ALLEGATO "A" REP 70120/47780

Compilata da:
Stieven Alberto
Iscritto all'albo:
Geometri
Prov. Bergamo
N. 04434


Identificativi Catastali:
Sezione: 10
Foglio: 10
Particella: 9120
Subalterno: 45

Dichiarazione protocollo n. BG0119839 del 02/07/2013
Planimetria di u.i.u. in Comune di Urgnano
Via Umberto Nobile


civ. SN

Agenzia del Territorio
CATASTO FABBRICATI
Ufficio Provinciale di
Bergamo

Scala 1:200

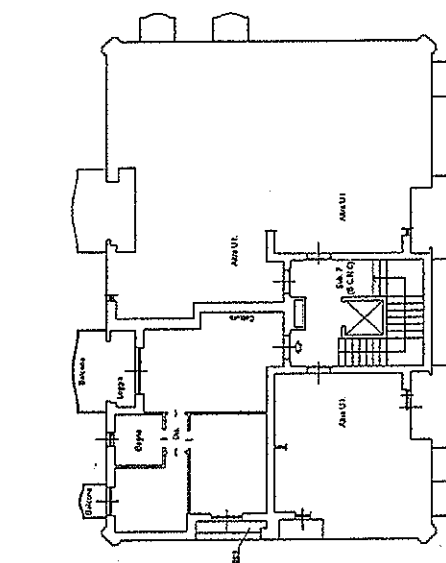

PIANTA PIANO SECONDO
h. mt. 2,70

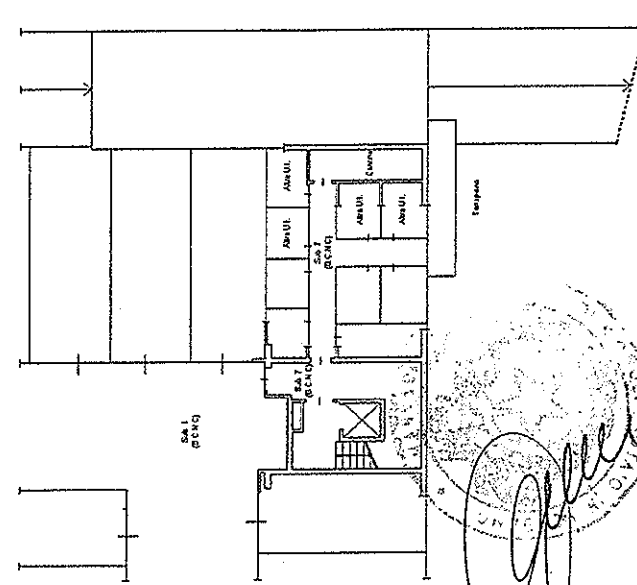

PIANTA PIANO SECONDO INTERRATO
h. mt. 2,40

Catasto dei Fabbricati - Situazione al 10/07/2014 - Comune di URGNANO (L502) - < Foglio: 10 - Particella: 9120 - Subalterno: 45 >
VIA U. NOBILE n. SN piano: S2-2 scala: B;

Ultima planimetria in atti

Data: 10/07/2014 - n. T152824 - Richiedente: MNNFNC59A27A794Z

Totale schede: 1 - Formato di acquisizione: A3(297x420) - Formato stampa richiesto: A4(210x297)