

**Agenzia delle Entrate
CATASTO FABBRICATI
Ufficio Provinciale di
Napoli**

Dichiarazione protocollo n. NA0452104 del 09/09/2025

Comune di Napoli

Via Sant' Anna Dei Lombardi

civ. 40

Identificativi Catastali:

Sezione: SGU

Foglio: 2

Particella: 8

Subalterno: 25

Compilata da:
Caliendo Fabio

Iscritto all'albo:
Geometri

Prov. Napoli

N. 7171

Planimetria

Scheda n. 1

Scala 1:200

PIANTA PIANO QUARTO
H= 3,30 ml.


via Diodato Lioy

altra u.i.u.

altra u.i.u.

altra u.i.u.

altra u.i.u.

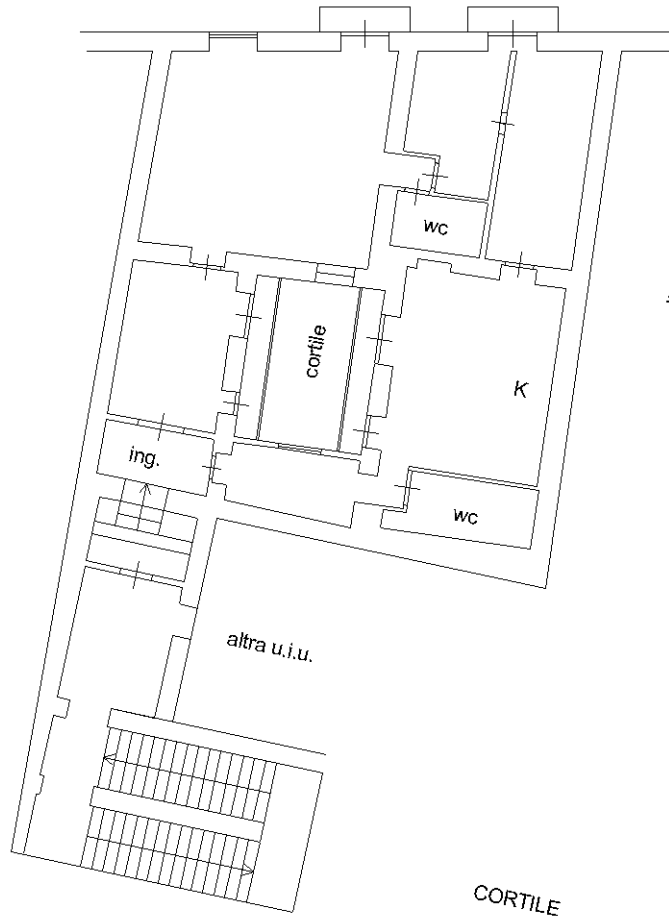

Ultima planimetria in atti