

ELABORATO PLANIMETRICO

Compilato da:
Pissinis Tiziana
Iscritto all'albo:
Geometri
Prov. Vercelli N. 1755

Comune di Lauriano
Sezione: Foglio: 4 Particella: 54

Protocollo n. T00935538 del 18/12/2007
Tipo Mappale n. 858316 del 13/12/2007

Dimostrazione grafica dei subalterni


Scala 1 : 500

ELENCO SUBALTERNI

PIANTA PIANO TERRA

Fg. 4 n. 54 :



- sub. 101 : ALLOGGIO
- sub. 102 : AUTORIMESSA

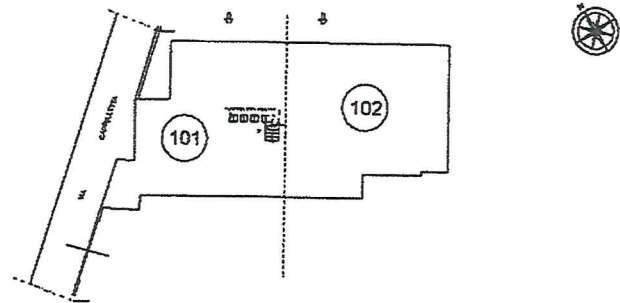

PIANTA PIANO PRIMO


PIANTA PIANO SECONDO

(SOTTOTETTO)

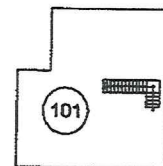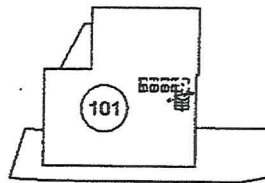

ESTRATTO DI MAPPA

SCALA 1: 1000

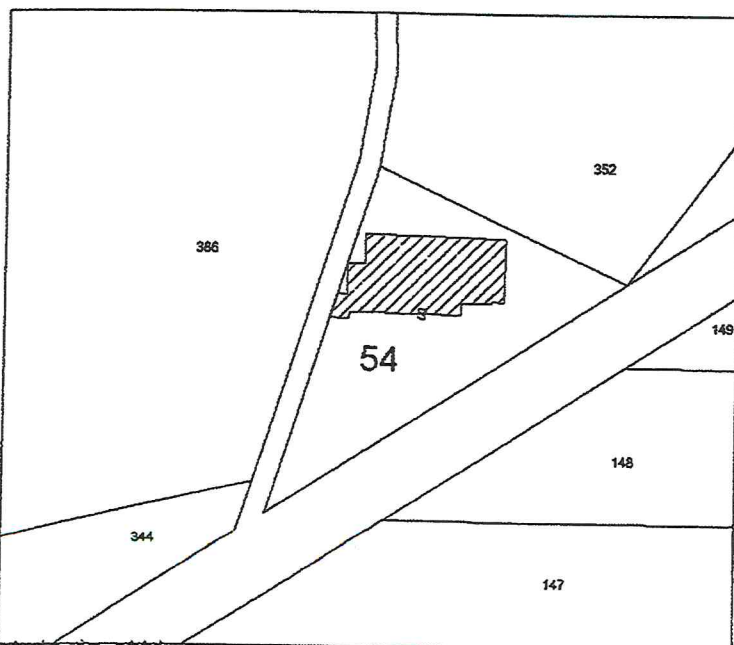

Ultima Planimetria in atti

Catasto del fabbricati - situazione al 20/03/2013 - Comune di LAURIANO(E494) - < Foglio: 4 Particella: 54 - Elaborato planimetrico - sub. 101

ALLEGATO N° 5A

Agenzia del Territorio
CATASTO FABBRICATI
Ufficio Provinciale di
Torino

Dichiarazione protocollo n. TO0935538 del 18/12/2007

Planimetria di u.i.u. in Comune di Lauriano

Via Cappelletta

civ. 63

Identificativi Catastali:

Sezione:

Foglio: 4

Particella: 54

Subalterno: 101

Compilata da:

Pissinis Tiziana

Iscritto all'albo:

Geometri

Prov. Vercelli


N. 1755

Scheda n. 1

Scala 1:200


PIANTA PIANO PRIMO

H media = 2.90 m.

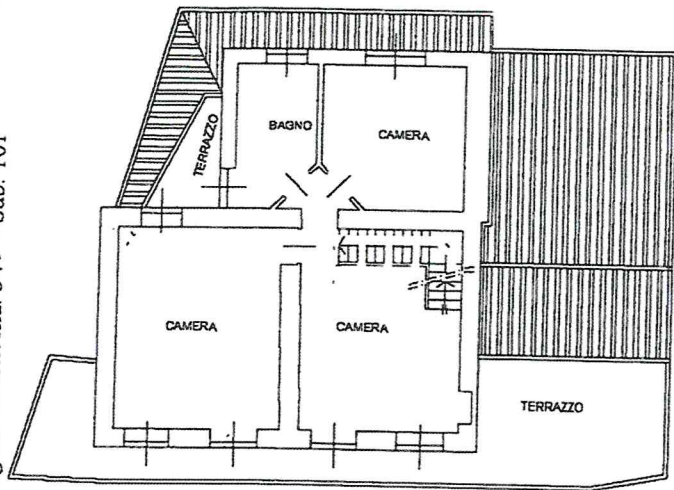


PIANTA PIANO SECONDO

(SOTTOTETTO)

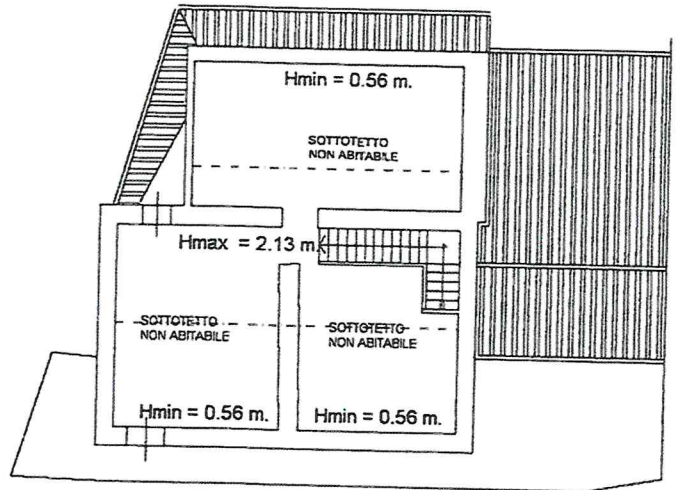

PIANTA PIANO TERRA

H media = 2.45 m.

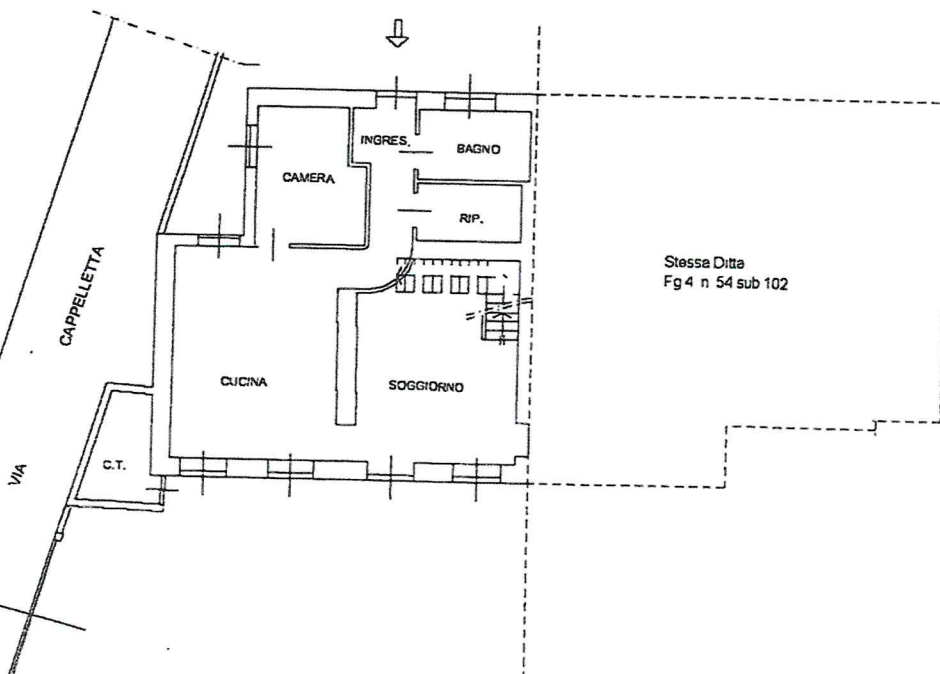

Catasto dei Fabbricati - Situazione al 20/03/2013 - Comune di LAURIANO (E484) - < Foglio: 4 Particella: 54 > - Sub: 101
VIA CAPPELLETTA n. 63 piano: T-1-2;

Ultima Planimetria2 in Atti

ALLEGATO N° 6A

Agenzia del Territorio
CATASTO FABBRICATI
Ufficio Provinciale di
Torino

Dichiarazione protocollo n. TO0935538 del 18/12/2007

Planimetria di u.i.u. in Comune di Lauriano

Via Cappelletta

civ. 63

Identificativi Catastali:

Sezione:

Foglio: 4

Particella: 54

Subalterno: 102

Compilata da:

Pissinis Tiziana

Iscritto all'albo:

Geometri

Prov. Vercelli


N. 1755

Scheda n. 1

Scala 1:200

PIANTA PIANO TERRA

H media = 2.45 m.

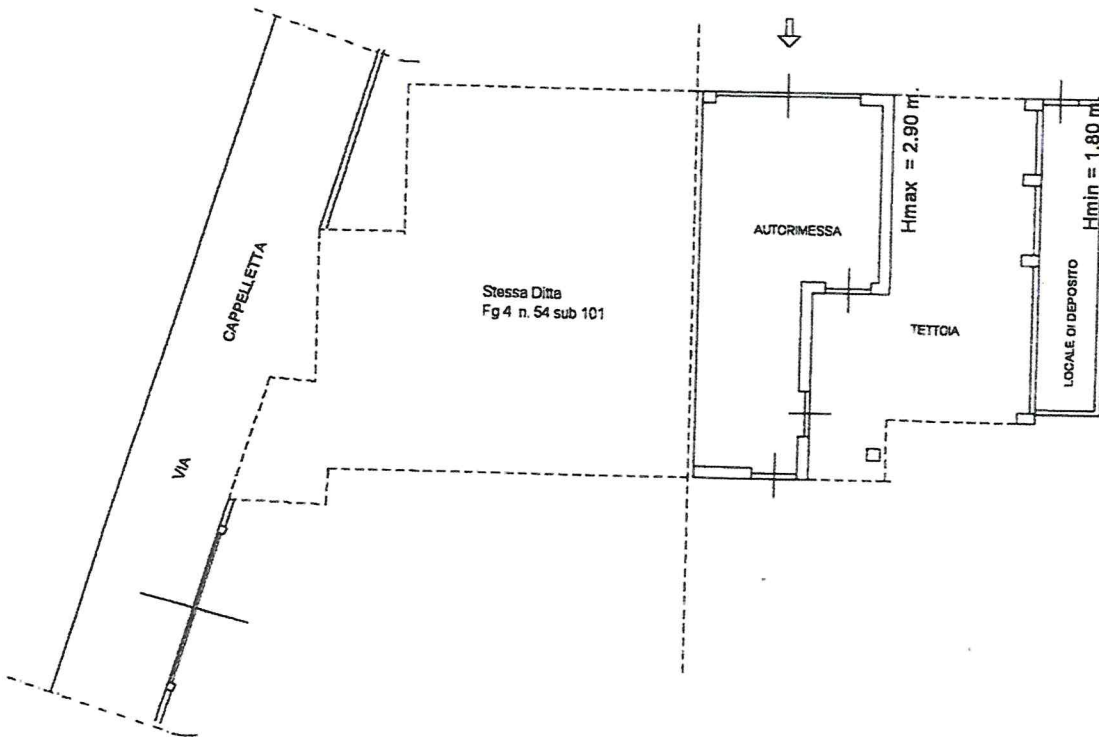

Catasto dei fabbricati - Situazione al 20/03/2013 - Comune di LAURIANO (E484) - < Foglio: 4 Particella: 54 > - Sub: 102
VIA CAPPELLETTA n. 63 piano: I;

Ultima Planimetria2 in atti



ALLEGATO No 6B

**Agenzia del Territorio
CATASTO FABBRICATI
Ufficio Provinciale di
Torino**

Dichiarazione protocollo n. TO0935538 del 18/12/2007

Planimetria di u.i.u. in Comune di Lauriano

Via Cappelletta

civ. 63

Identificativi Catastali:

Sezione:

Foglio: 4

Particella: 54

Subalterno: 102

Compilata da:

Pissinis Tiziana

Iscritto all'albo:

Geometri

Prov. Vercelli

N. 1755


Scheda n. 1

Scala 1:200

PIANTA PIANO TERRA

H media = 2.45 m.

Catasto dei Fabbricati - Situazione al 20/03/2013 - Comune di LAURIANO(E484) - < Foglio: 4 Particella: 54 > - Sub: 102
VIA CAPPELLETTA n. 63 piano: I;

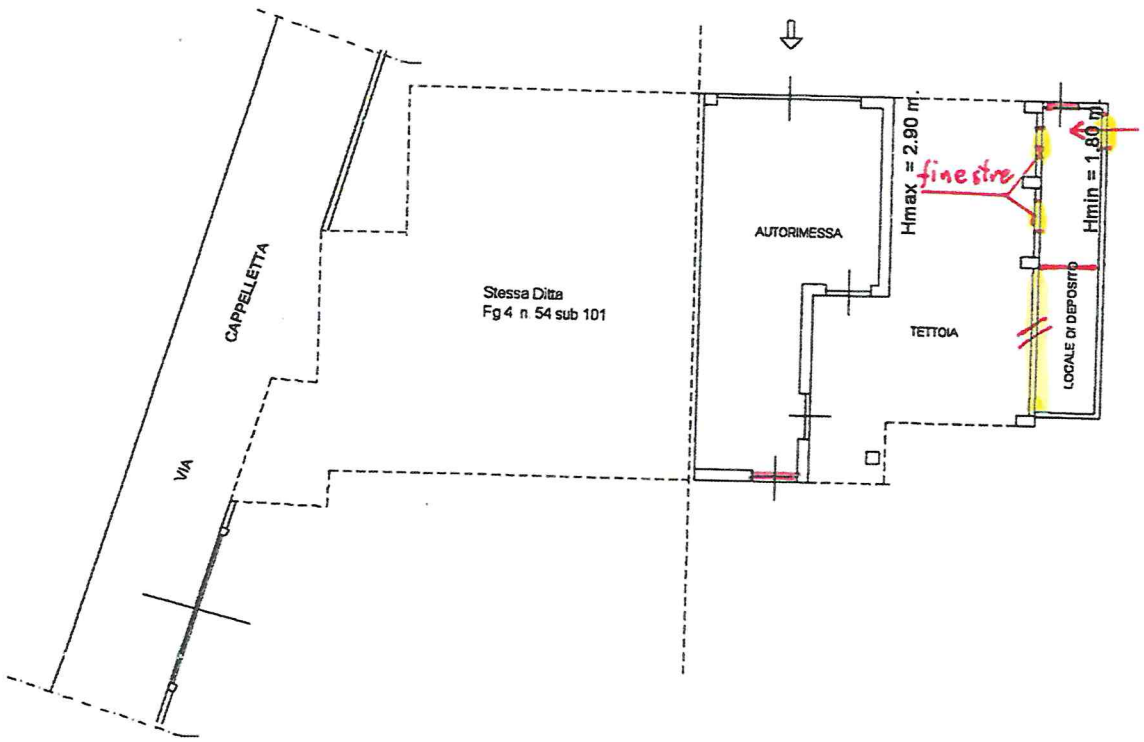

Stessa Ditta
Fg 4 n 54 sub 101

VIA
CAPPELLETTA

Ultima Planimetria2 in atti