

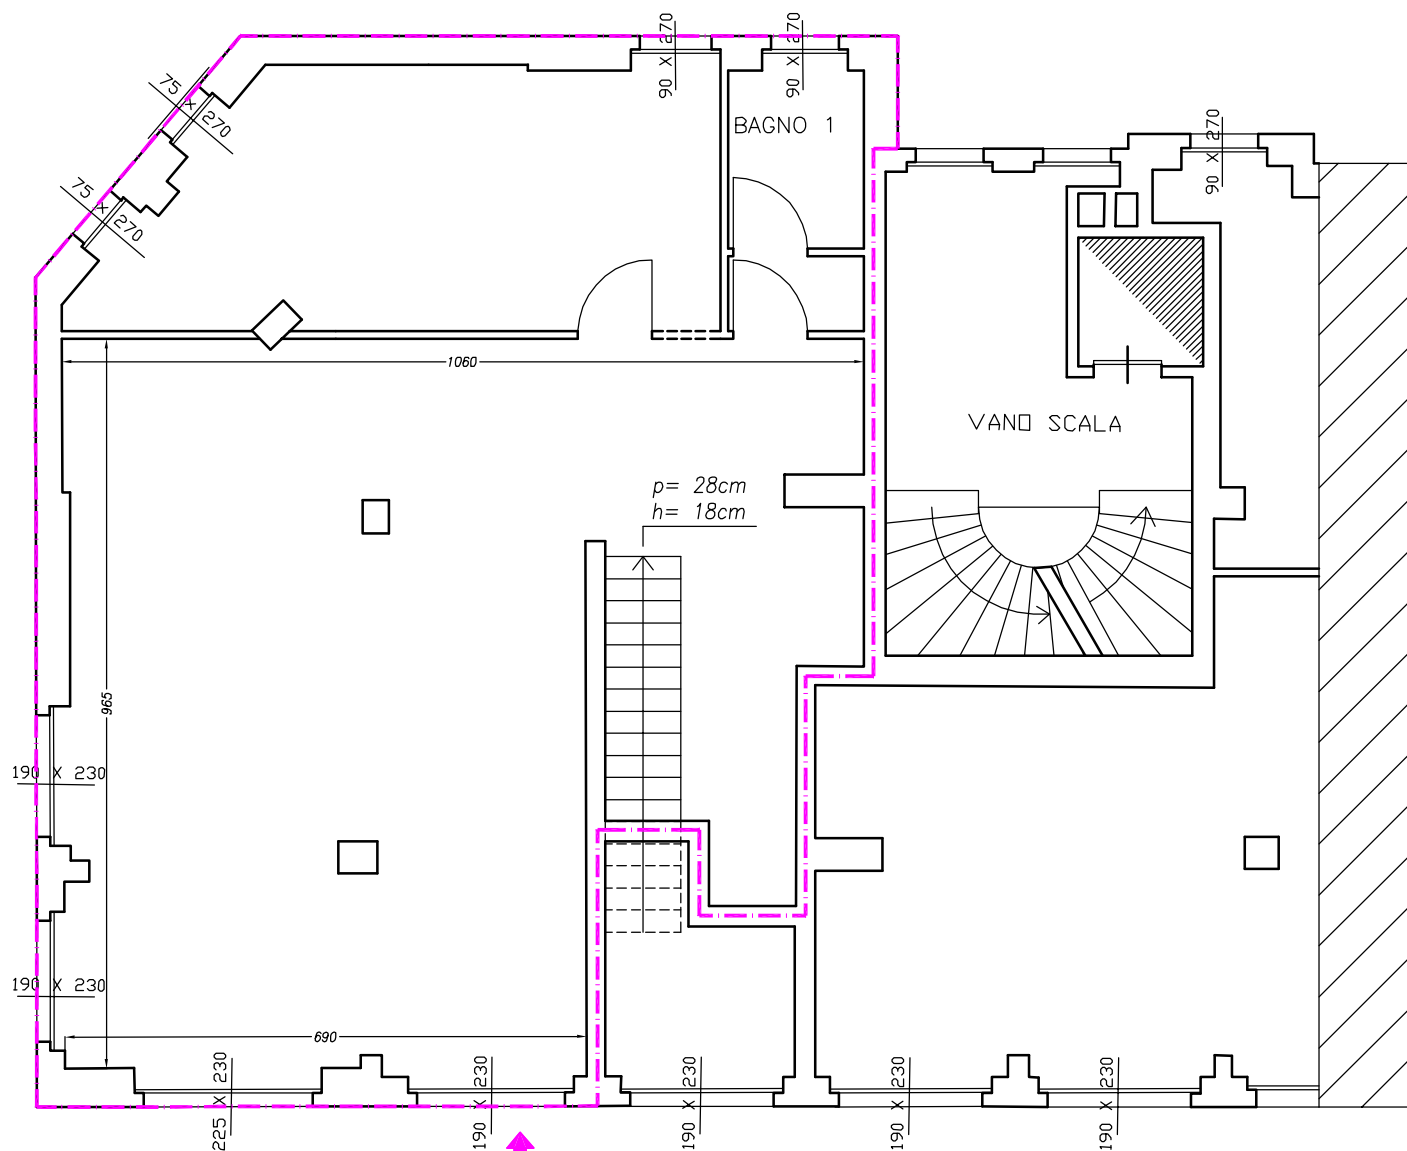


PIANTA PIANO TERRA STATO DI PROGETTO
(SCALA 1:100)

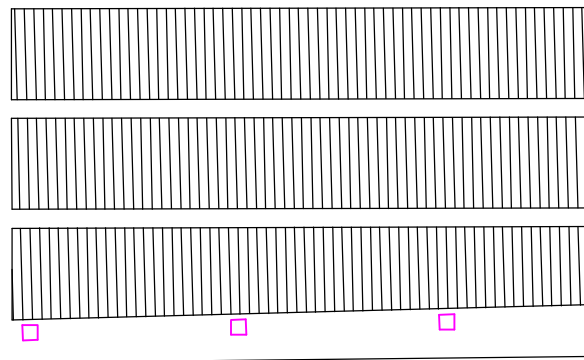

INGRESSO

CORTILE PRIVATO

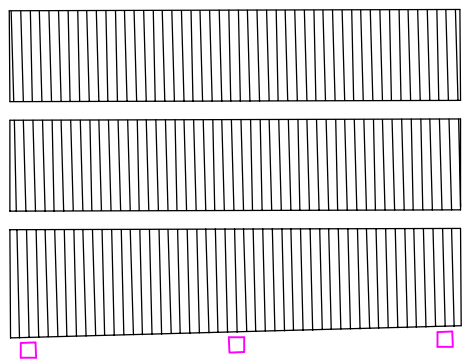

VIA F.LLI CALVI