


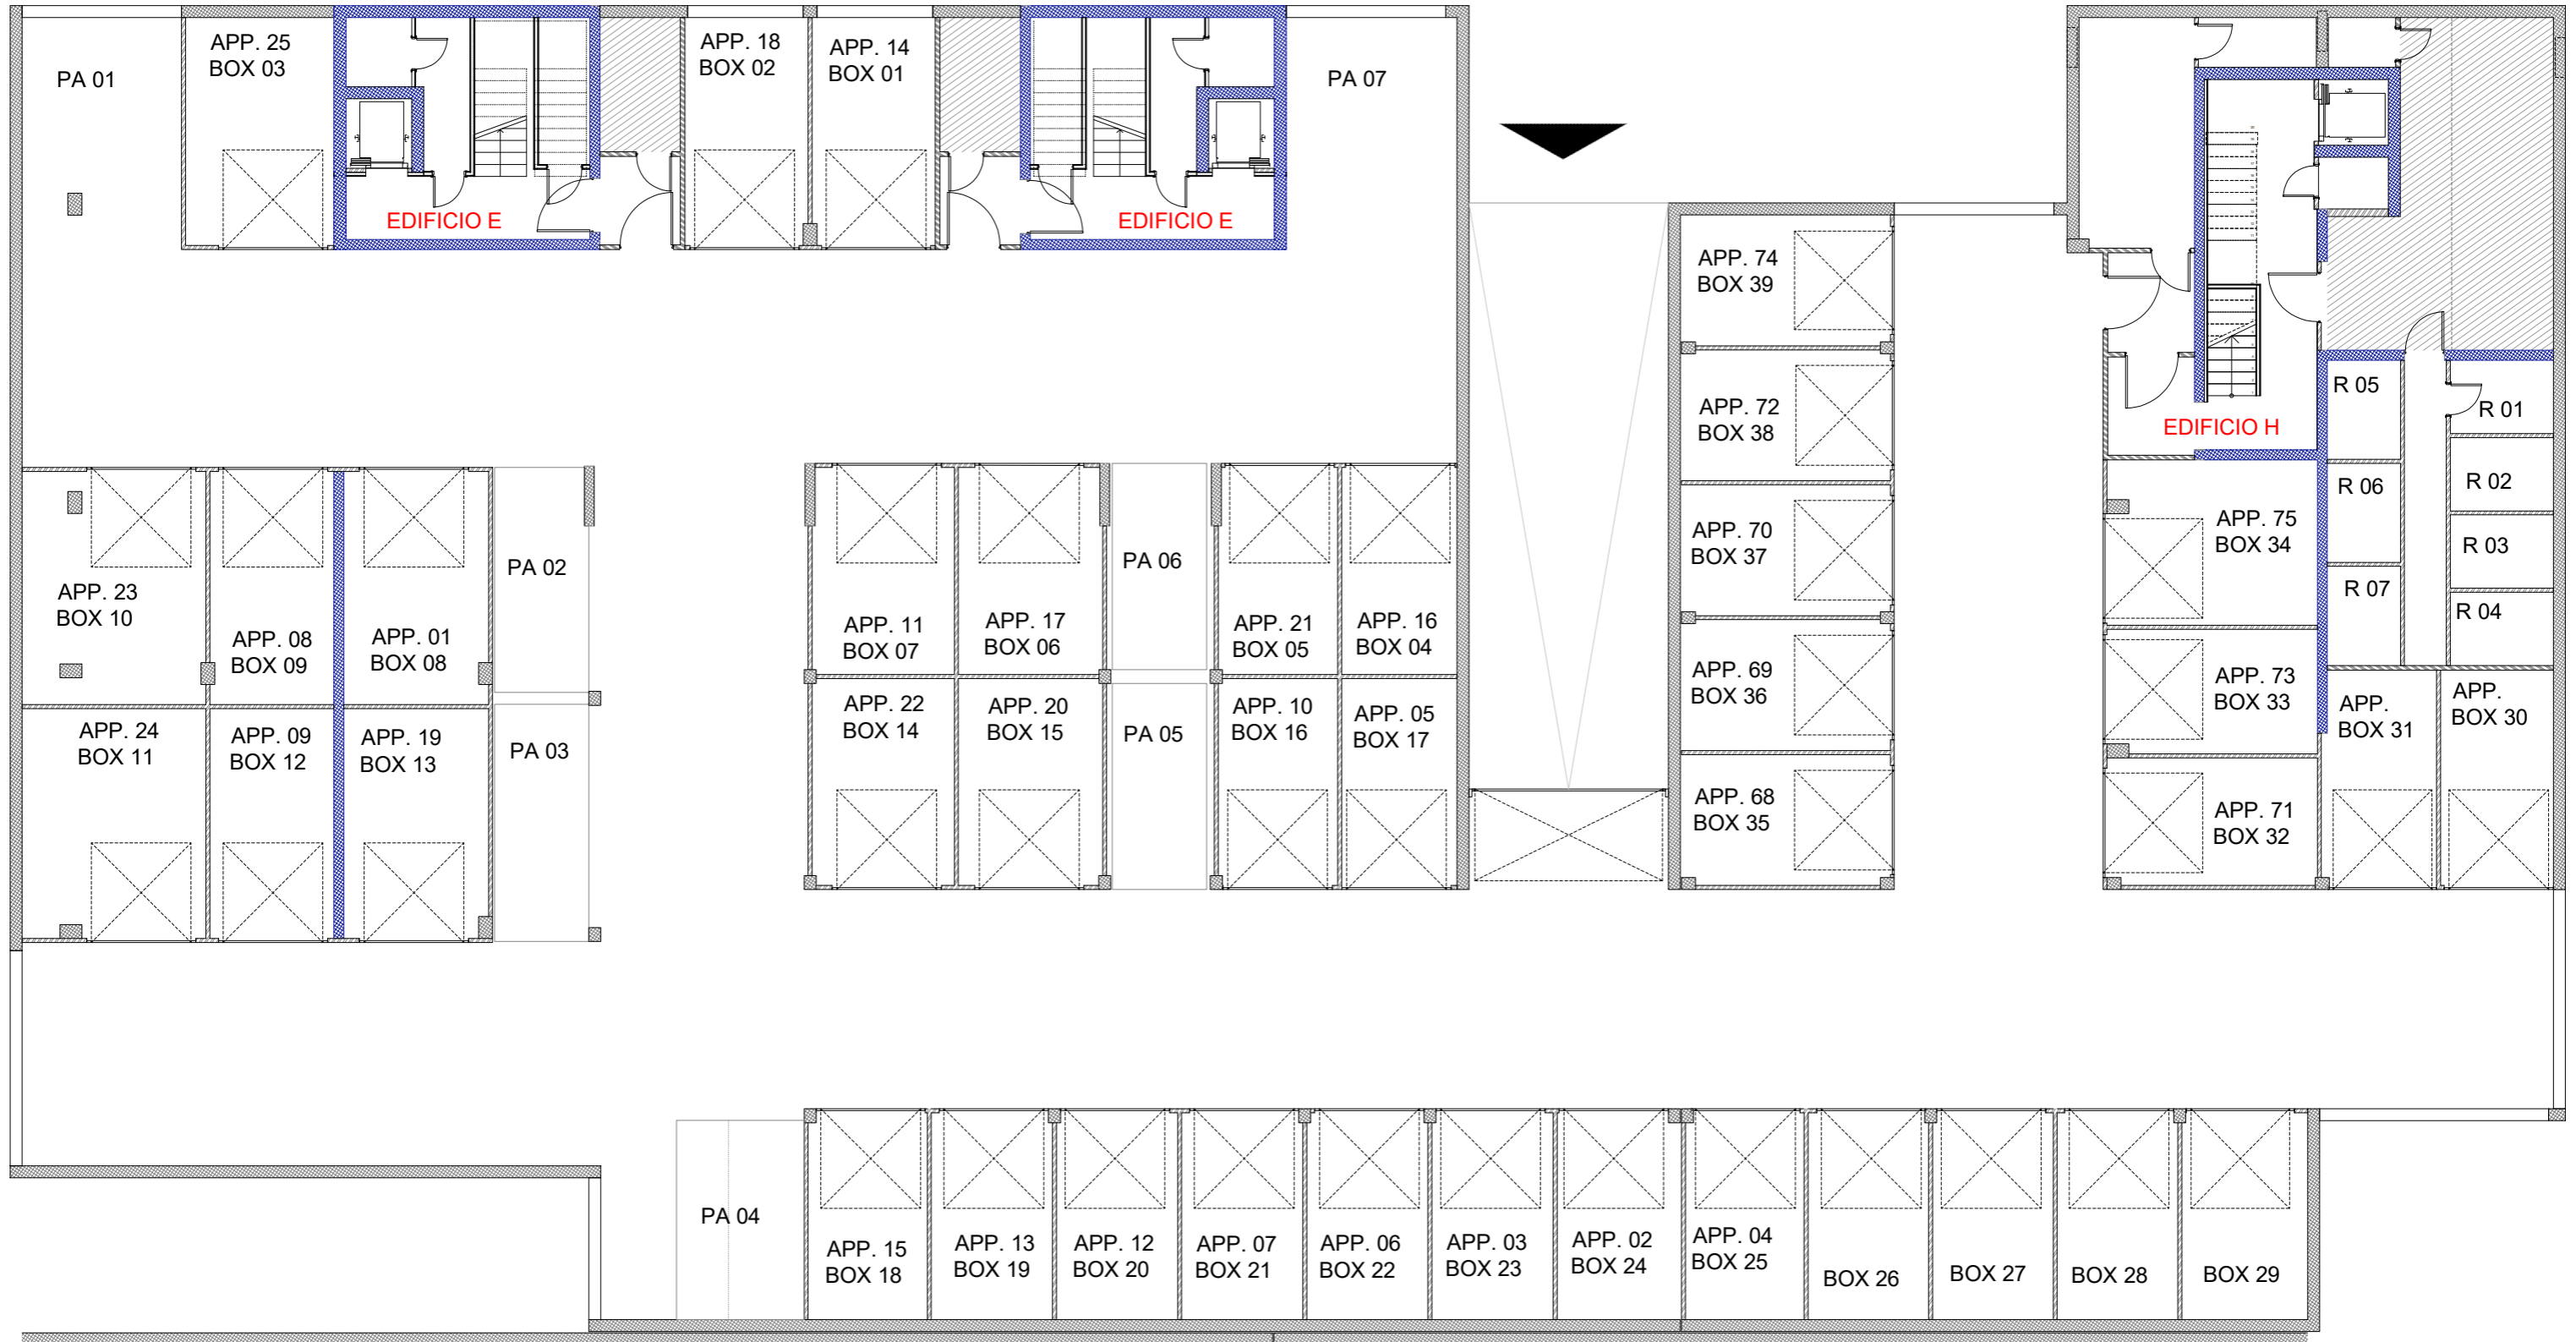
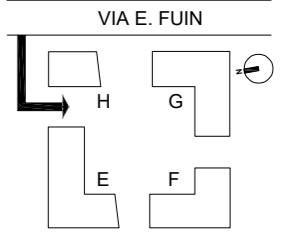


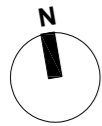

**PLANIMETRIE DI PIANO**

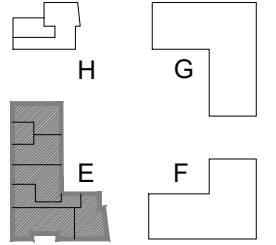

Ogni informazione ed ogni descrizione è puramente indicativa, non vincolante e suscettibile di variazione. È facoltà della parte venditrice di apportare qualsiasi modifica all'immobile proposto, pertanto tale documentazione non può conseguire alcuna responsabilità in capo a chi abbia fornito suddetti dati. Ogni riproduzione, totale o parziale del testo e delle immagini è vietata se non espressamente accordata in forma scritta dalla scrivente venditrice Borgo Verde Srl o società controllanti. Ogni violazione verrà perseguita a norma della legge italiana.

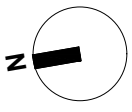



## PIANTA PIANO TERRA




SCALA 1:125





Ogni informazione ed ogni descrizione è puramente indicativa, non vincolante e suscettibile di variazione. È facoltà della parte venditrice di apportare qualsiasi modifica all'immobile proposto, pertanto tale documentazione non può conseguire alcuna responsabilità in capo a chi abbia fornito suddetti dati. Ogni riproduzione, totale o parziale del testo e delle immagini è vietata se non espressamente accordata in forma scritta dalla scrivente venditrice Borgo Verde Srl o società controllanti. Ogni violazione verrà perseguita a norma della legge italiana.

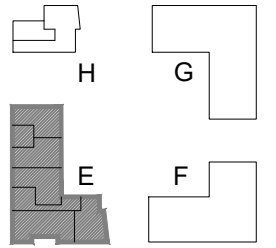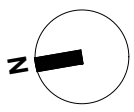

## PIANTA PIANO PRIMO

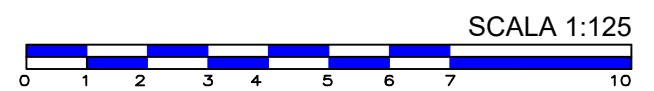


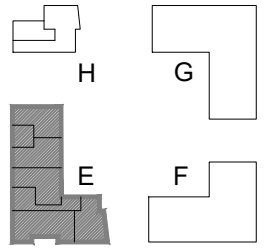
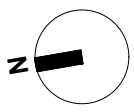


## PIANTA PIANO SECONDO



SCALA 1:125

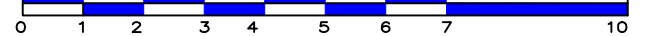


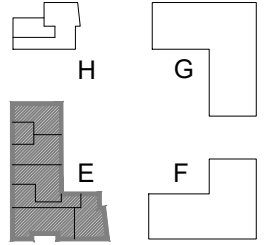
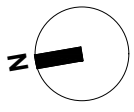


## PIANTA PIANO TERZO






SCALA 1:125

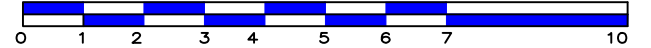

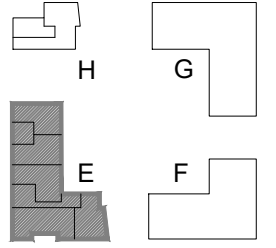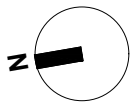


## PIANTA PIANO QUARTO

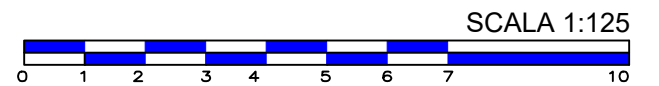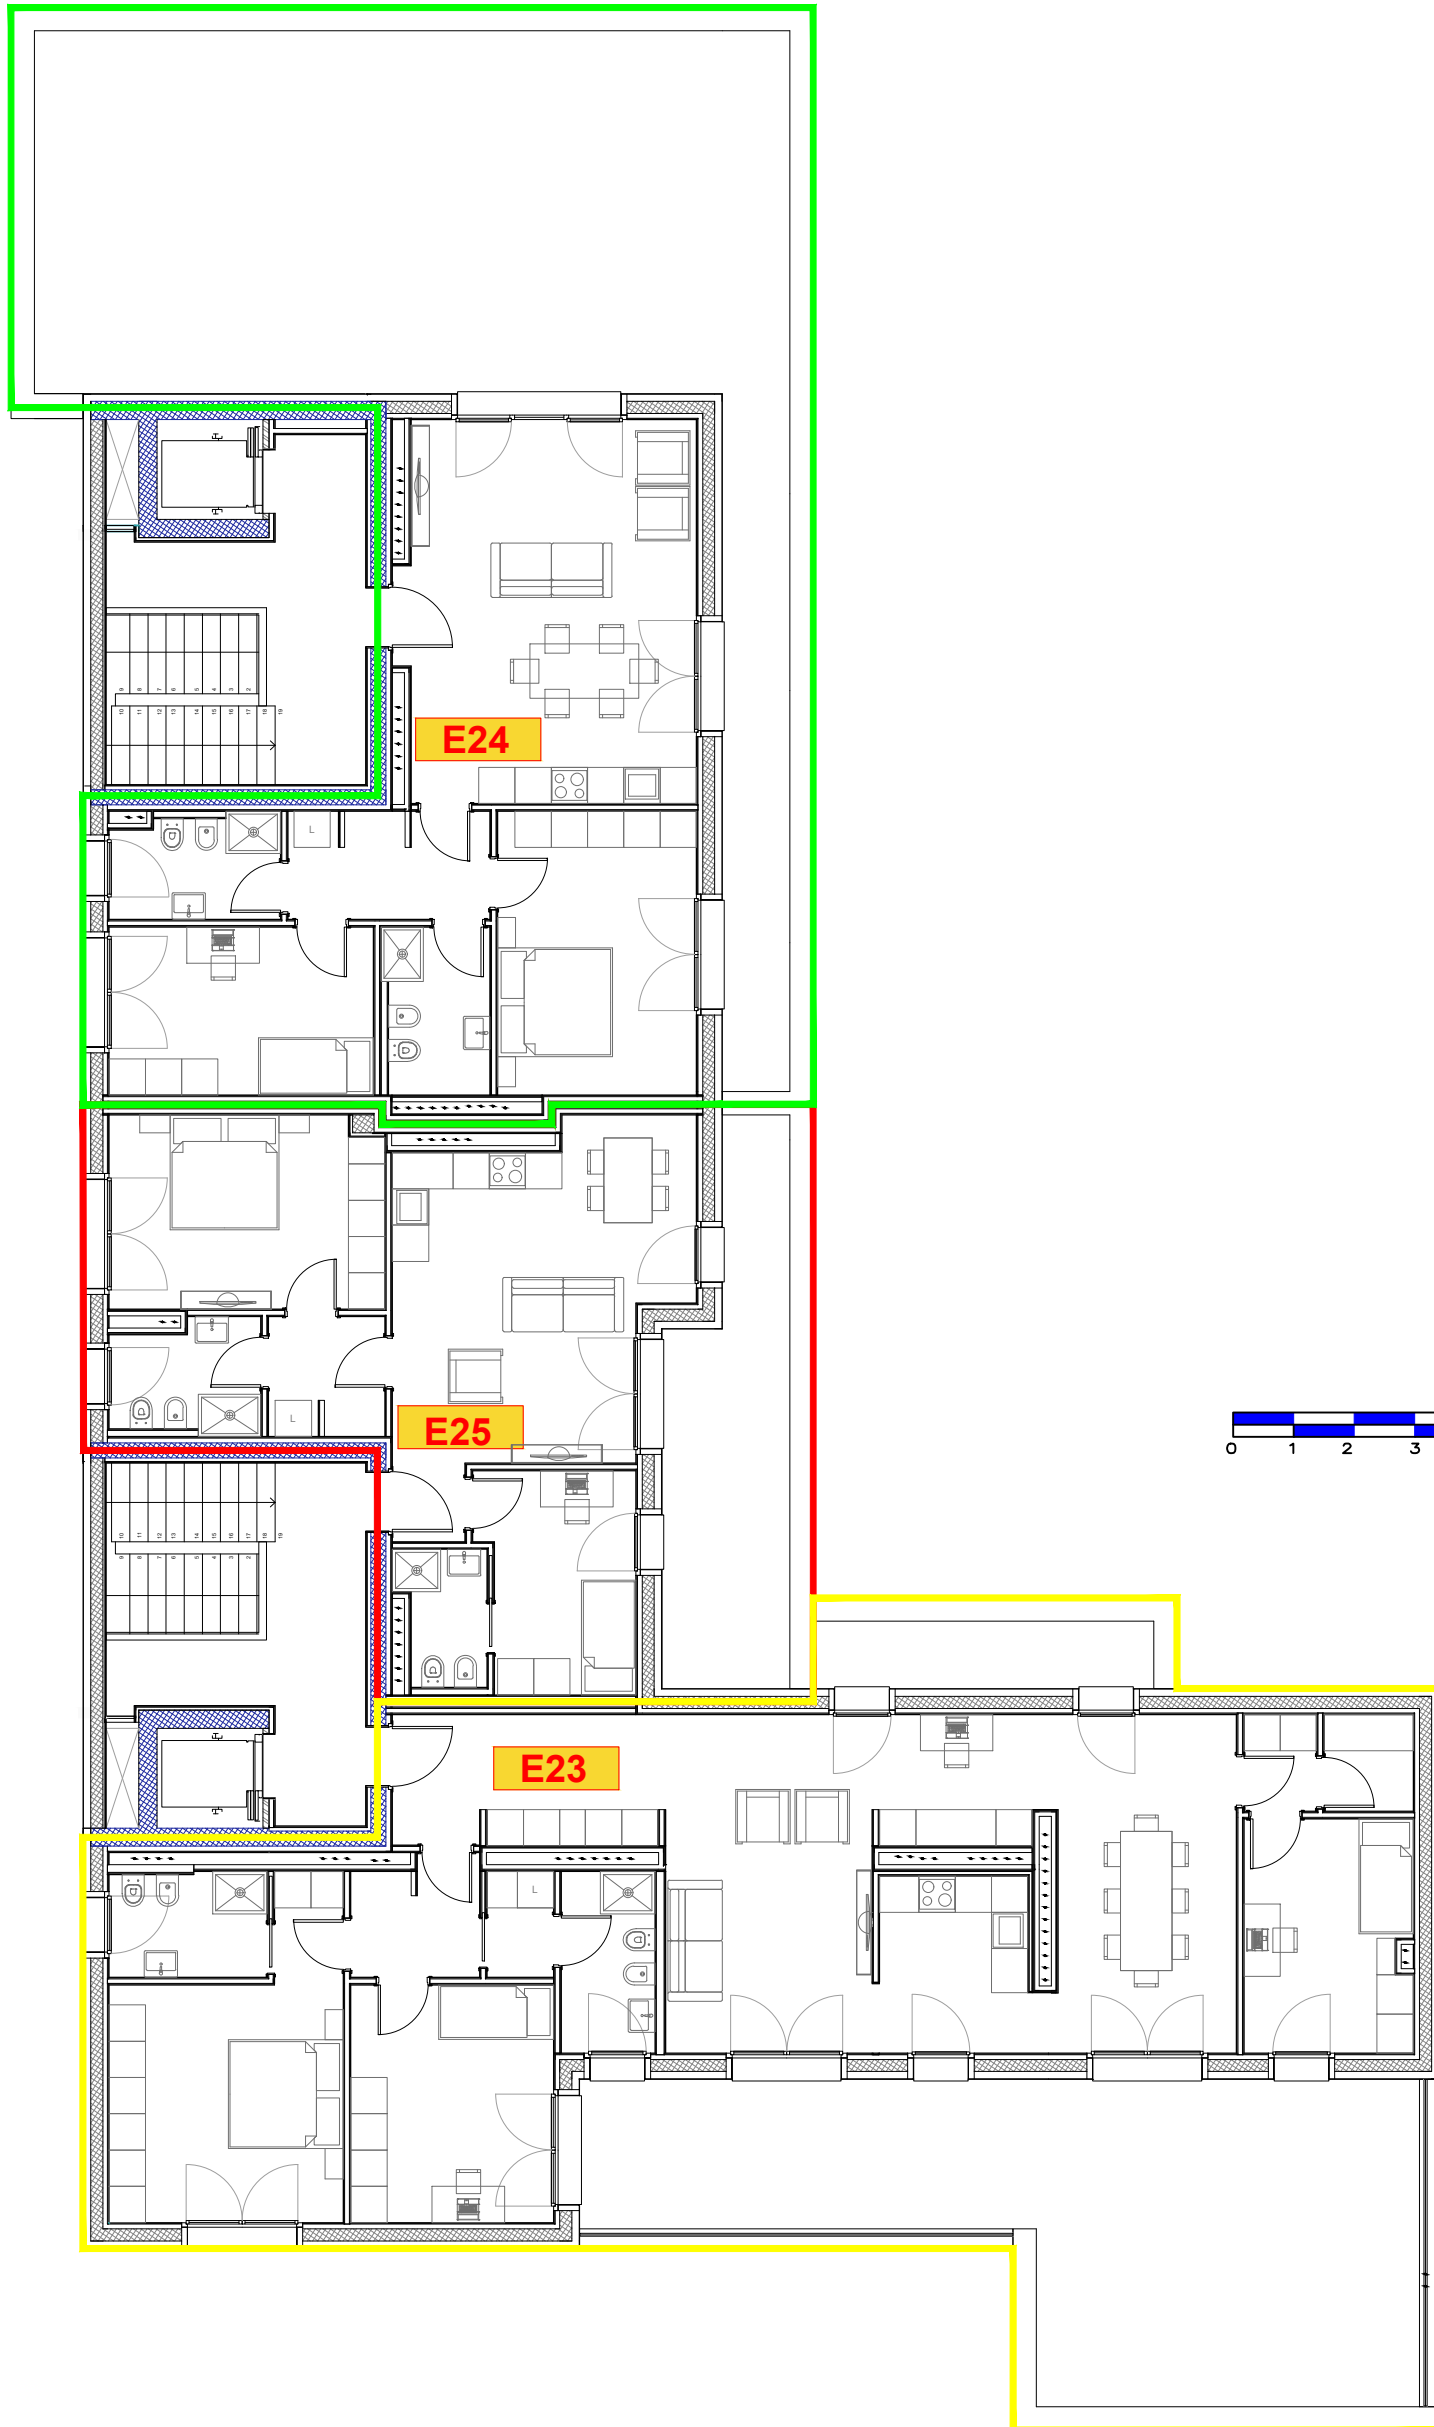



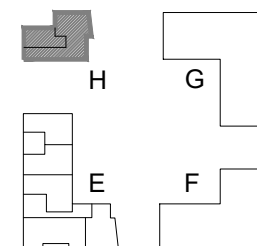


## PIANTA PIANO TERRA

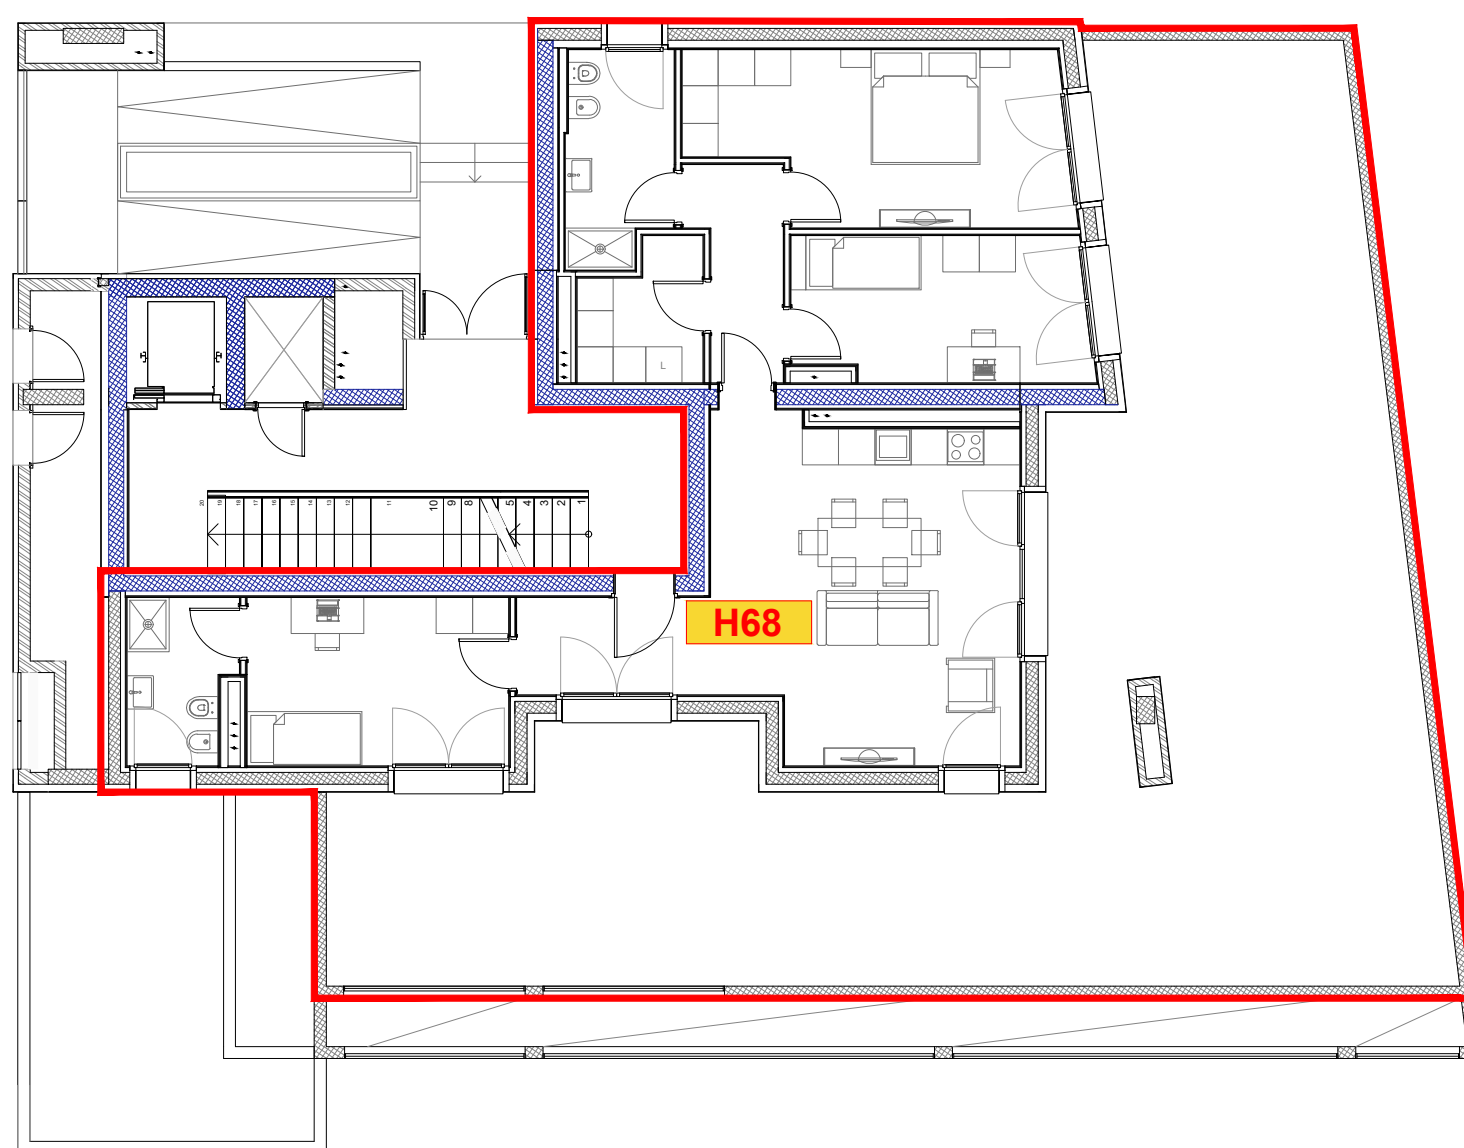


SCALA 1:125

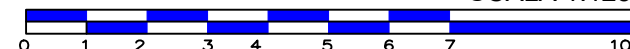


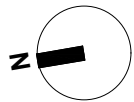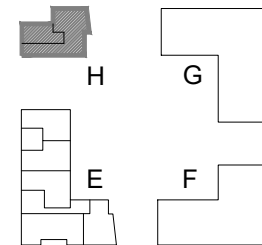

PIANTA PIANO PRIMO


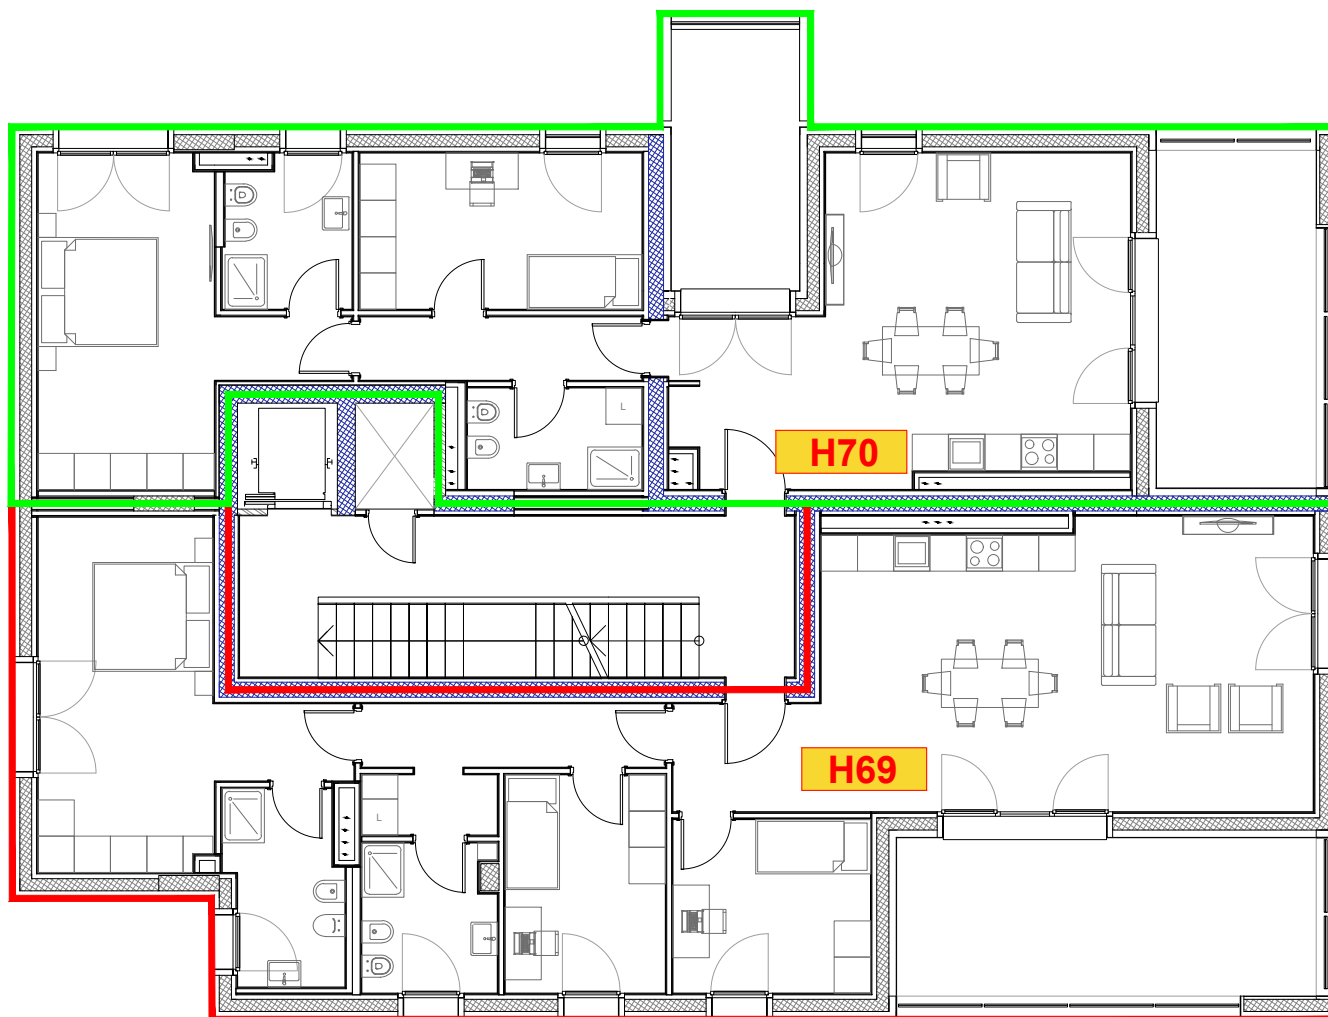


PIANTA PIANO SECONDO

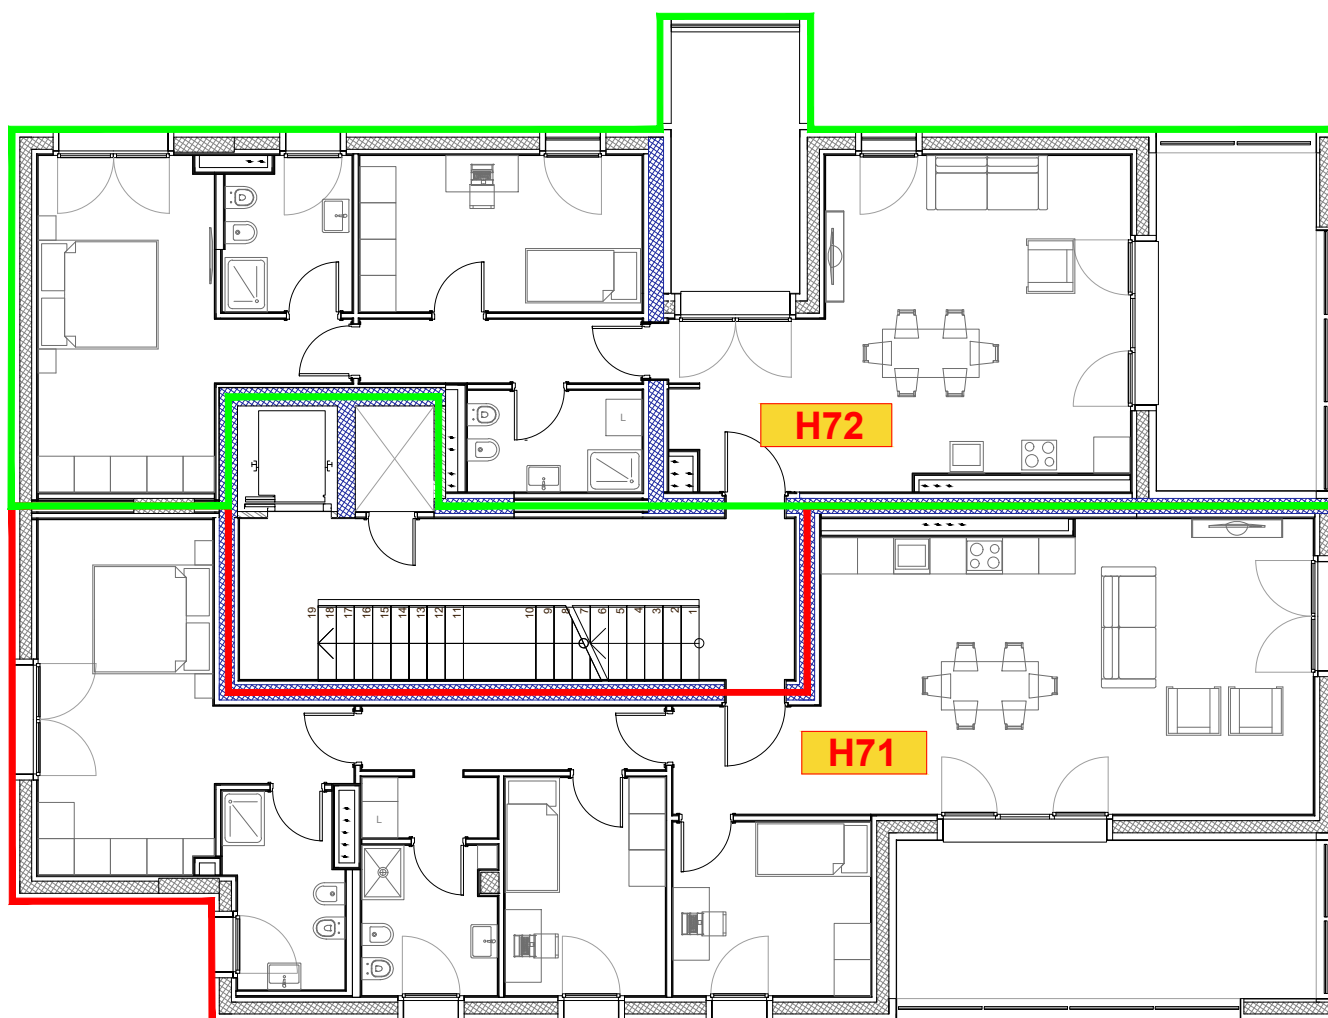


SCALA 1:125



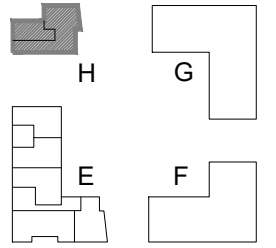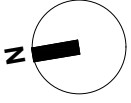

PIANTA PIANO TERZO

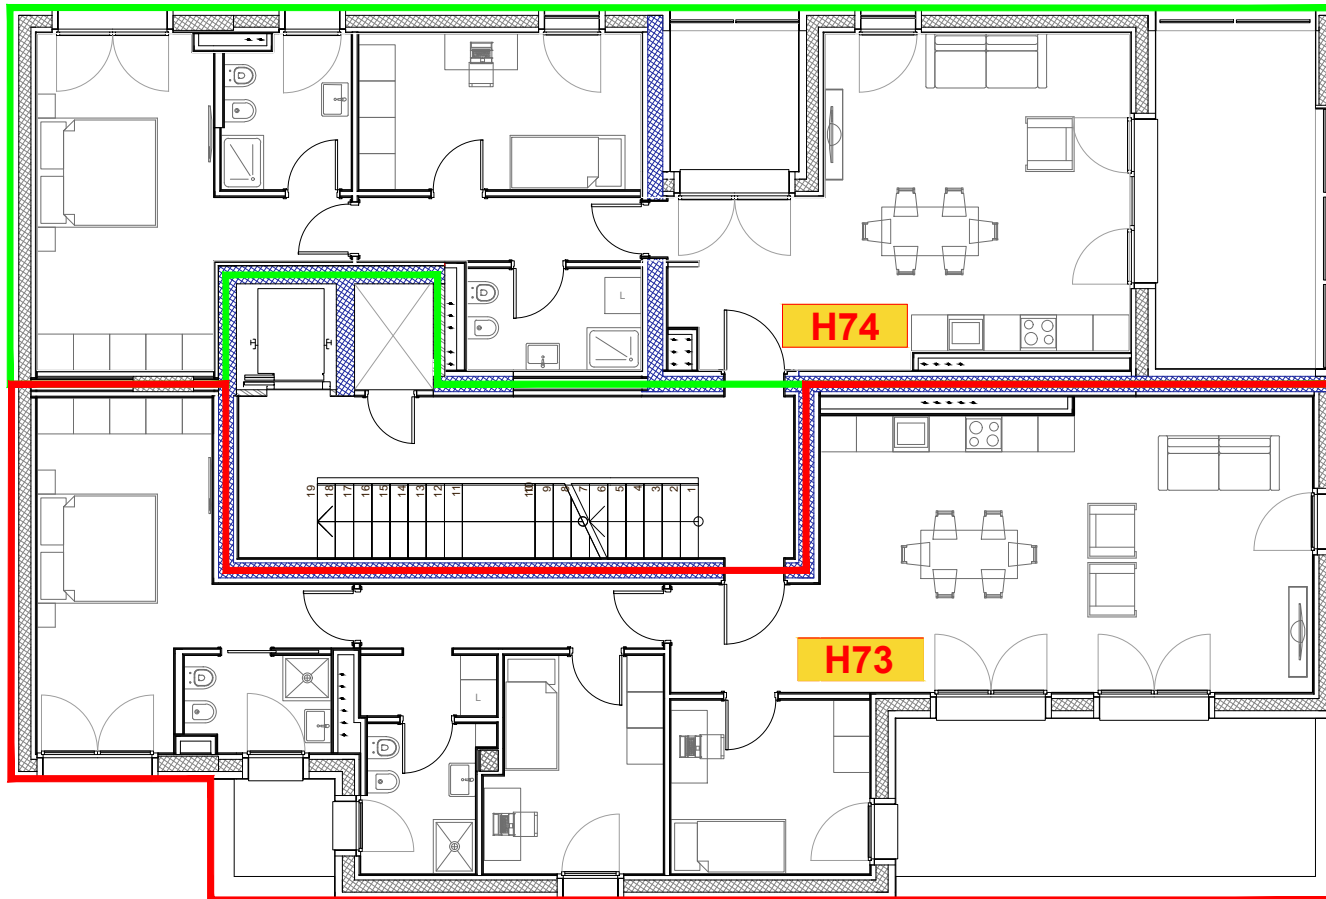

PIANTA PIANO QUARTO

