


R E S I D E N Z E

Antica Corte

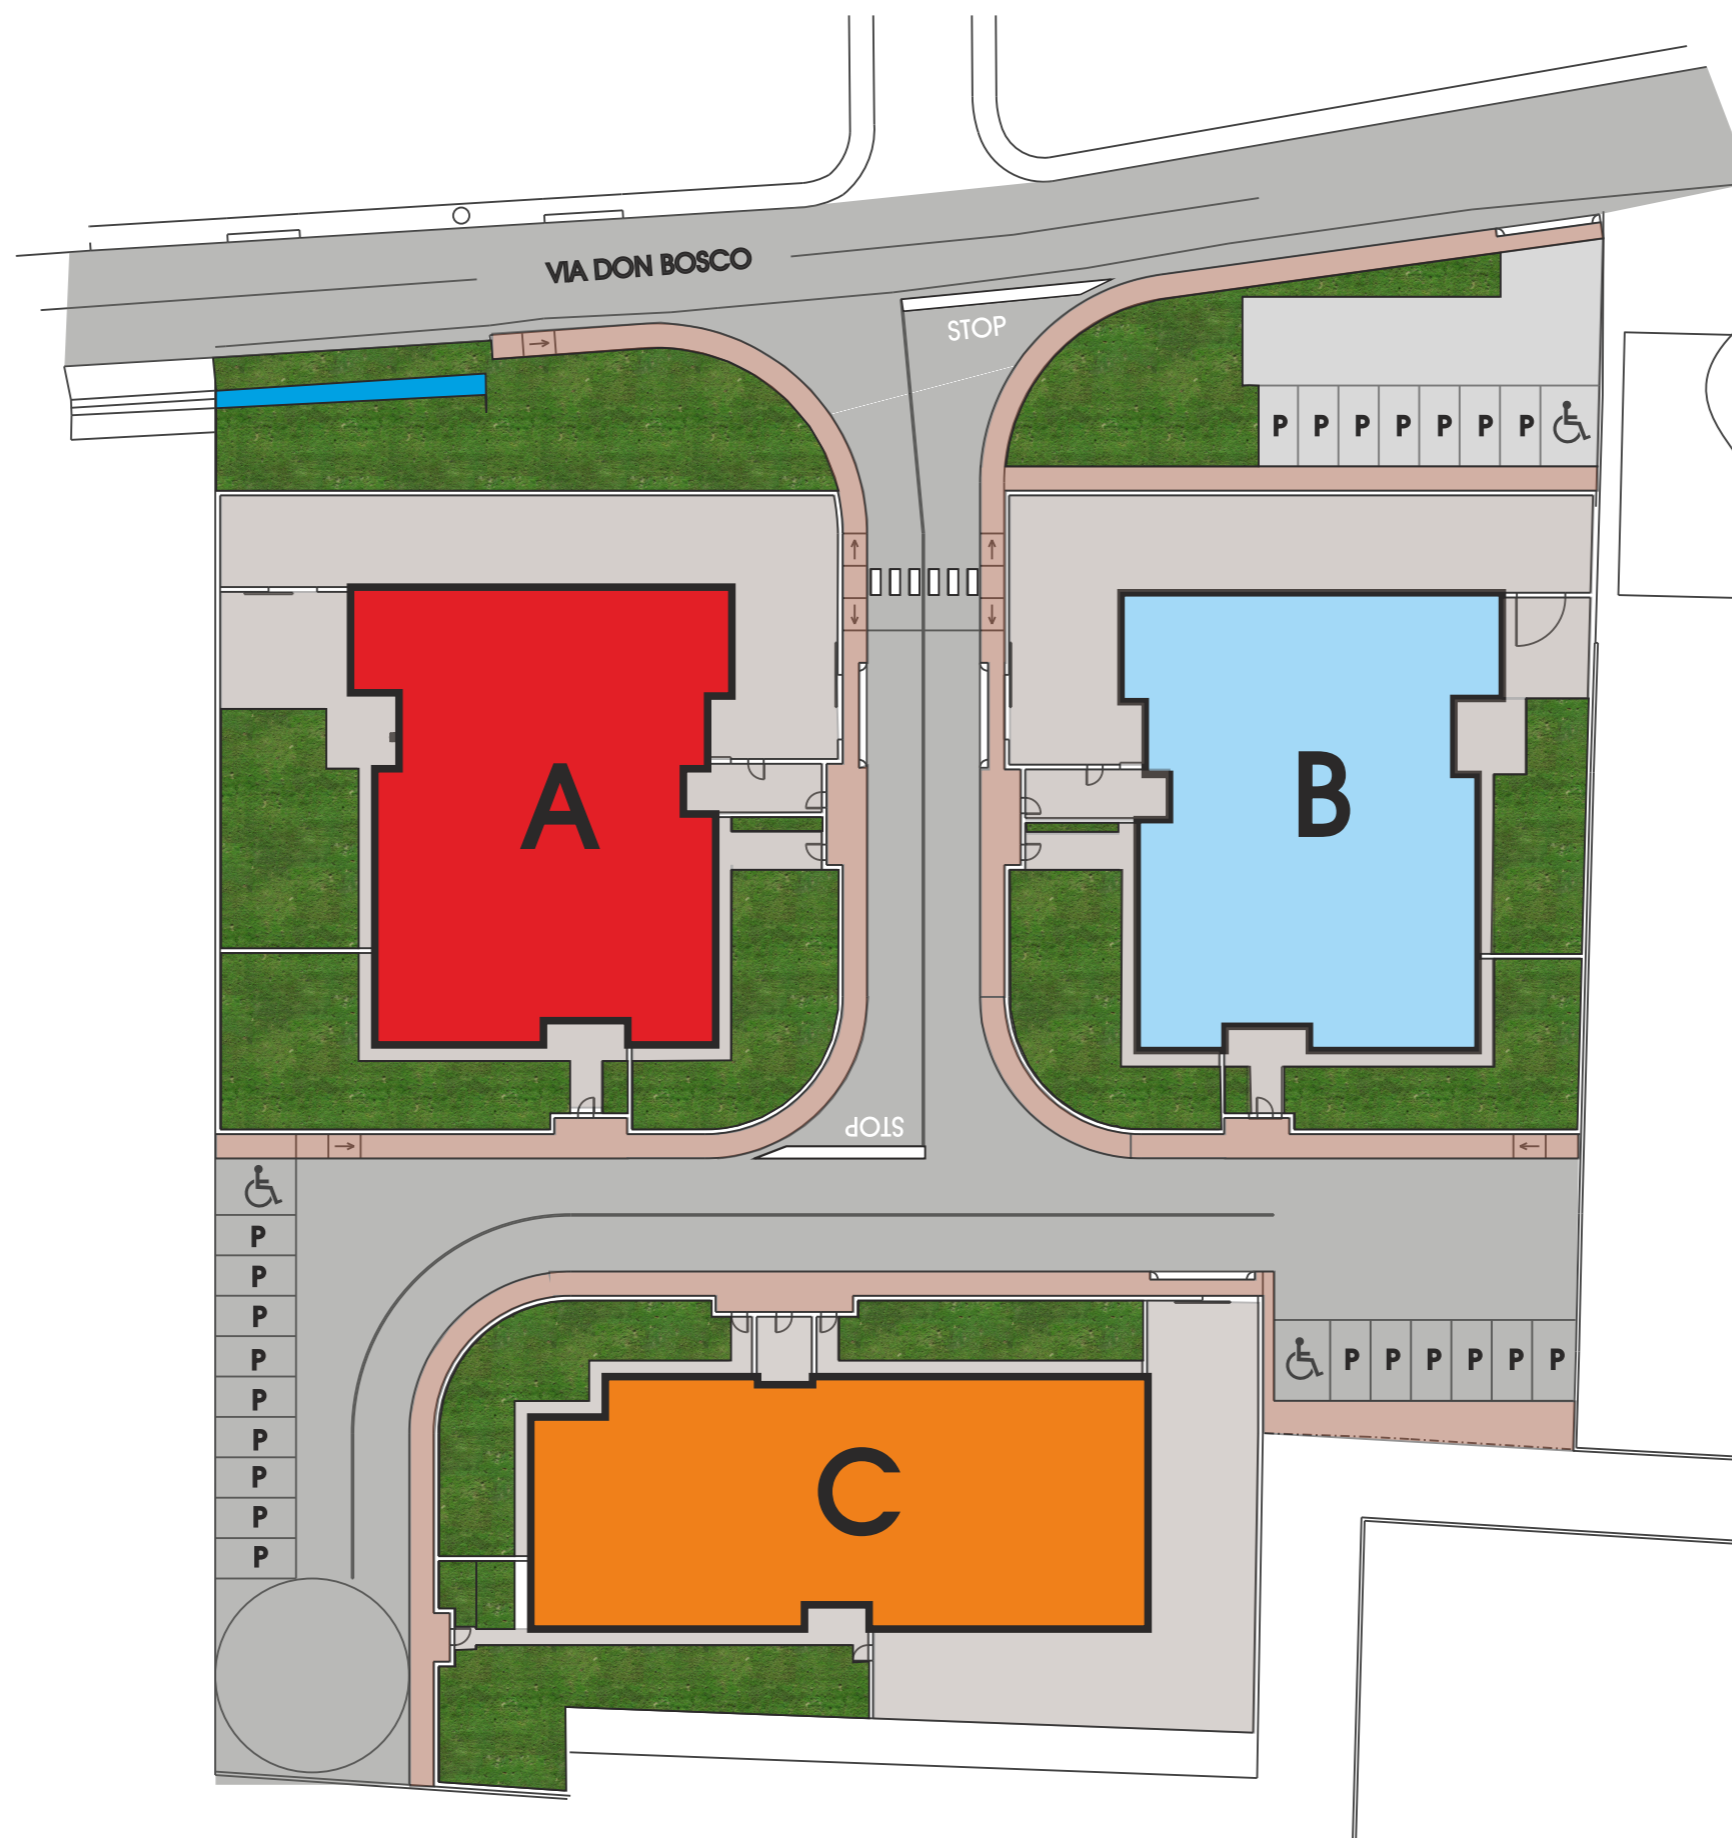

EDIFICIO B

■ **PIANTA PIANO TERRA
E SISTEMAZIONE ESTERNA**

SCALA 1:200

■ **UNITA' IMMOBILIARE 1**

■ **UNITA' IMMOBILIARE 2**

■ **UNITA' IMMOBILIARE 3**





EDIFICIO B

PIANTA PIANO TERRA

UNITA' 1

SCALA 1:100

UNITA' IMMOBILIARE 1

Superficie interna netta mq 126,60

Posto Auto scoperto mq


Superficie Garage mq


Superficie Giardino mq 79,69

Superficie Pavimentata mq 66,06

Superficie Commerciale mq

UBICAZIONE

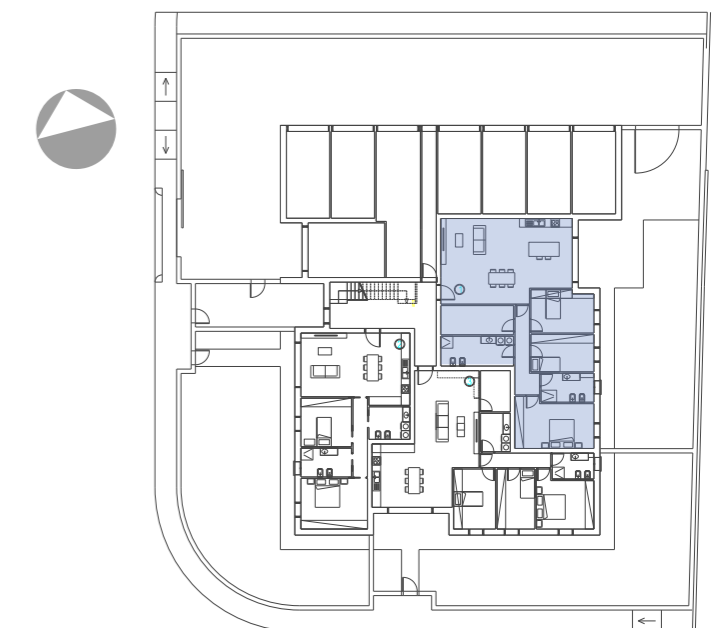

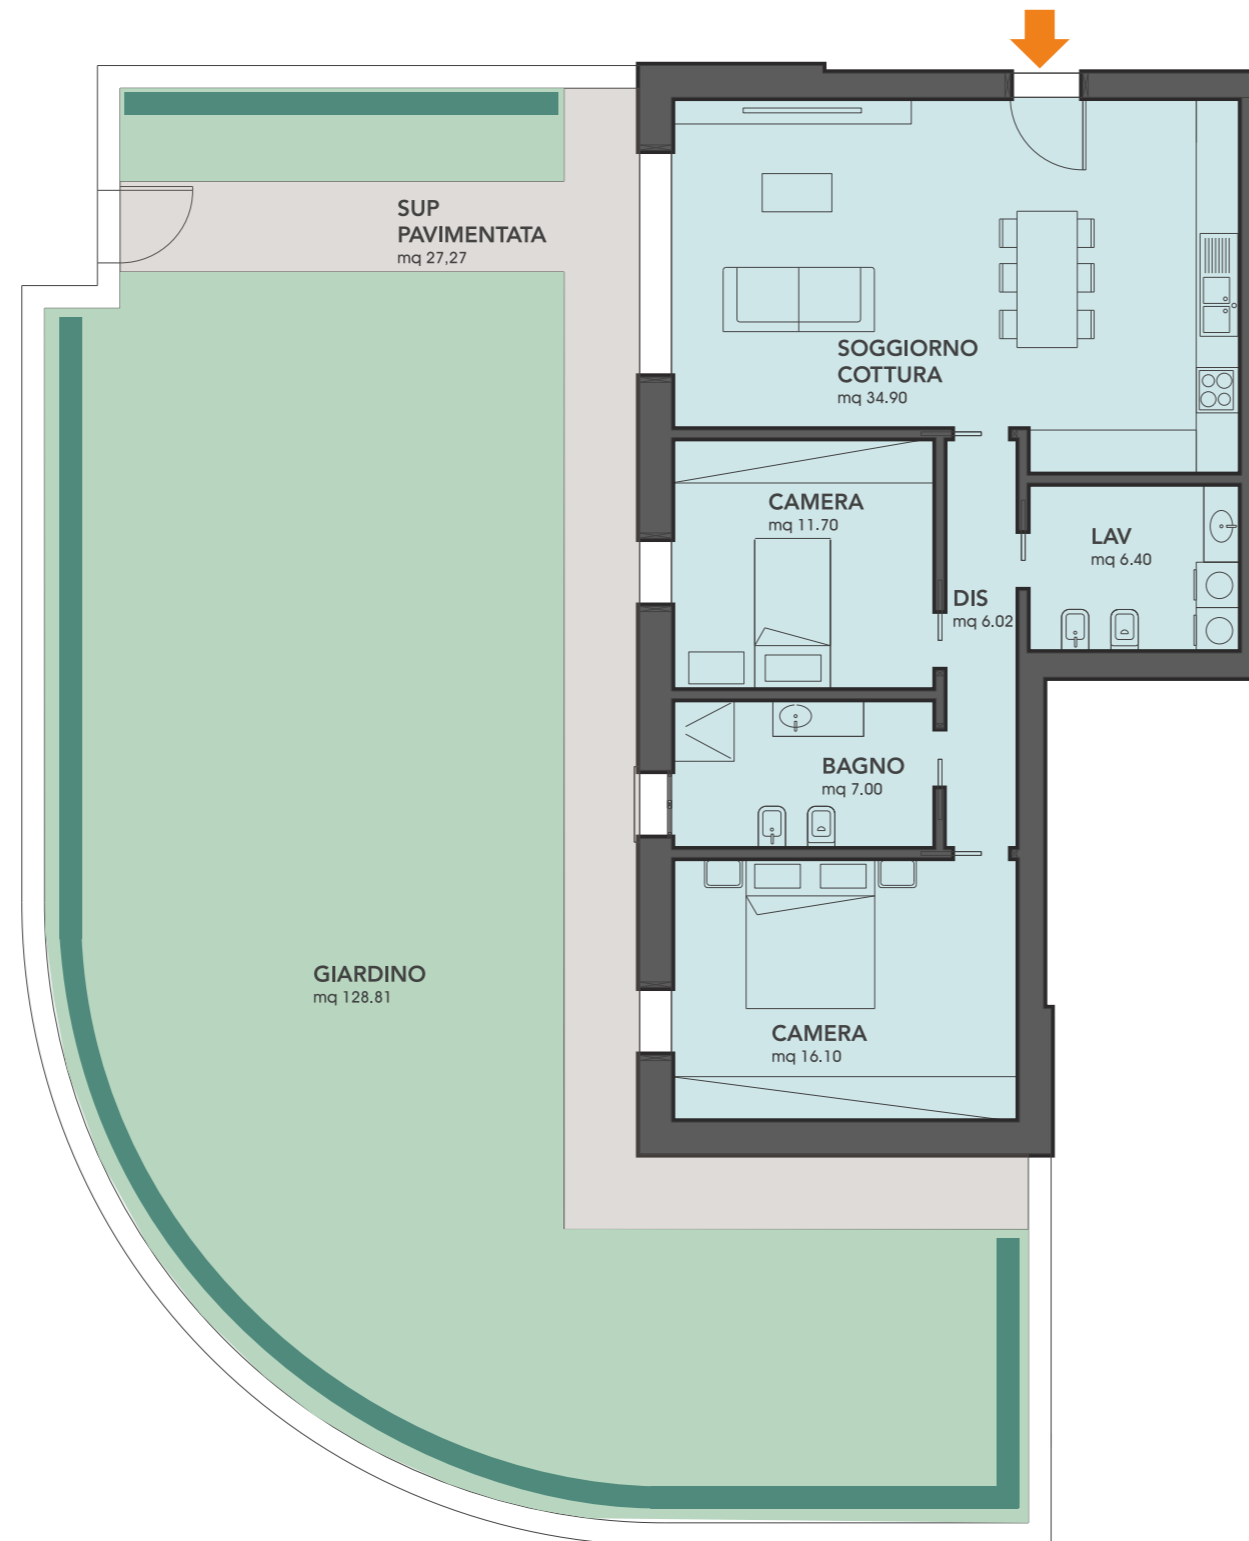

EDIFICIO B

PIANTA PIANO TERRA

UNITA' 2

SCALA 1:100

UNITA' IMMOBILIARE 2

Superficie interna netta mq 82,12

Posto Auto scoperto mq


Superficie Garage mq

Superficie Giardino mq 128,81

Superficie Pavimentata mq 27,27

Superficie Commerciale mq

UBICAZIONE

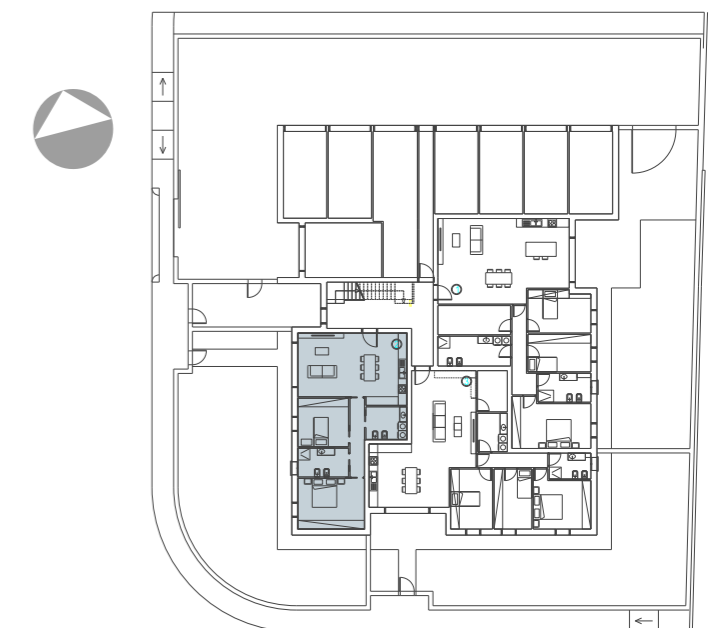



EDIFICIO B

PIANTA PIANO TERRA

UNITA' 3

SCALA 1:100

UNITA' IMMOBILIARE 3

Superficie interna netta mq 108,71

Posto Auto scoperto mq

Superficie Garage mq

Superficie Giardino mq 116,23

Superficie Pavimentata mq 33,00

Superficie Commerciale mq

UBICAZIONE



EDIFICIO B

PIANTA PIANO PRIMO

SCALA 1:200



- UNITA' IMMOBILIARE 4
- UNITA' IMMOBILIARE 5
- UNITA' IMMOBILIARE 6
- UNITA' IMMOBILIARE 7
- UNITA' IMMOBILIARE 8

EDIFICIO A

PIANTA PIANO PRIMO



UNITA' 4

SCALA 1:100

UNITA' IMMOBILIARE 4

Superficie interna netta mq 105,4i34
Posto Auto scoperto mq
Superficie Garage mq
Superficie Terrazze mq 30,55
Superficie Commerciale mq

UBICAZIONE

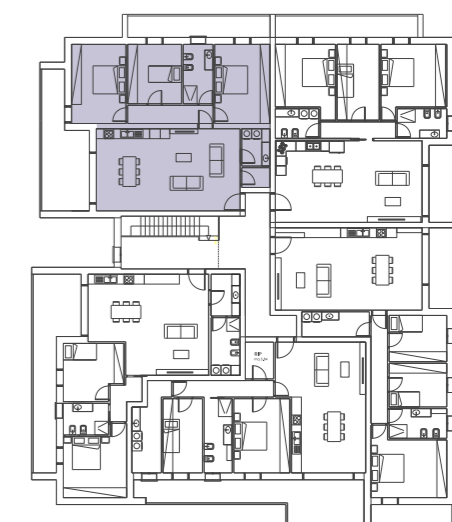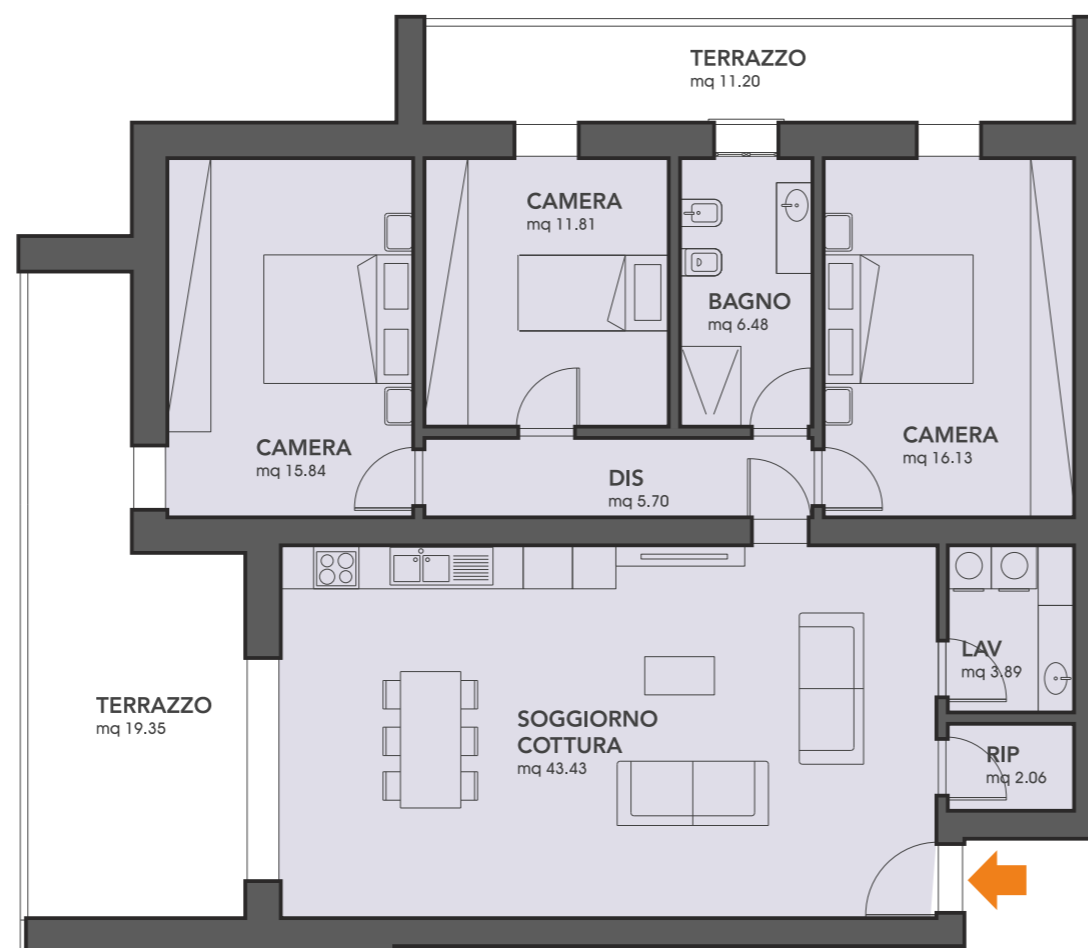

EDIFICIO B

PIANTA PIANO PRIMO

UNITA' 5


SCALA 1:100

UNITA' IMMOBILIARE 5

Superficie interna netta mq 100,67
Posto Auto scoperto mq
Superficie Garage mq
Superficie Terrazze mq 24,90
Superficie Commerciale mq

UBICAZIONE



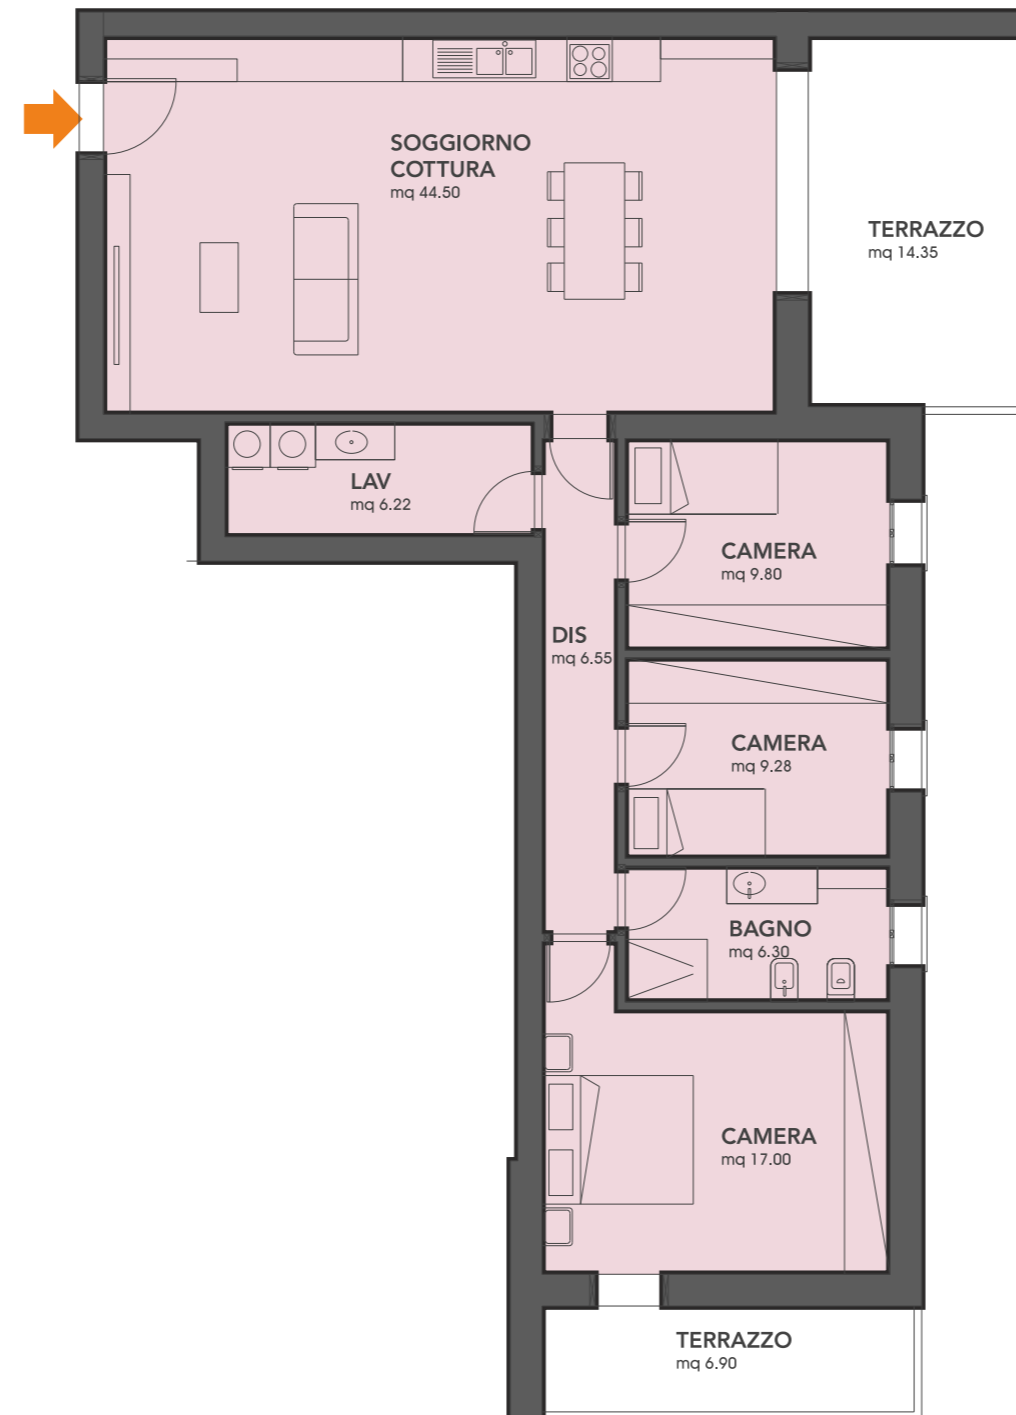

EDIFICIO B

PIANTA PIANO PRIMO

UNITA' 6

SCALA 1:100

UNITA' IMMOBILIARE 6

Superficie interna netta mq 99,65
Posto Auto scoperto mq
Superficie Garage mq
Superficie Terrazze mq 21,25
Superficie Commerciale mq

UBICAZIONE



EDIFICIO B

PIANTA PIANO PRIMO


UNITA' 7

SCALA 1:100

UNITA' IMMOBILIARE 7

Superficie interna netta mq 86,74
Posto Auto scoperto mq
Superficie Garage mq
Superficie Terrazze mq 22,55
Superficie Commerciale mq

UBICAZIONE

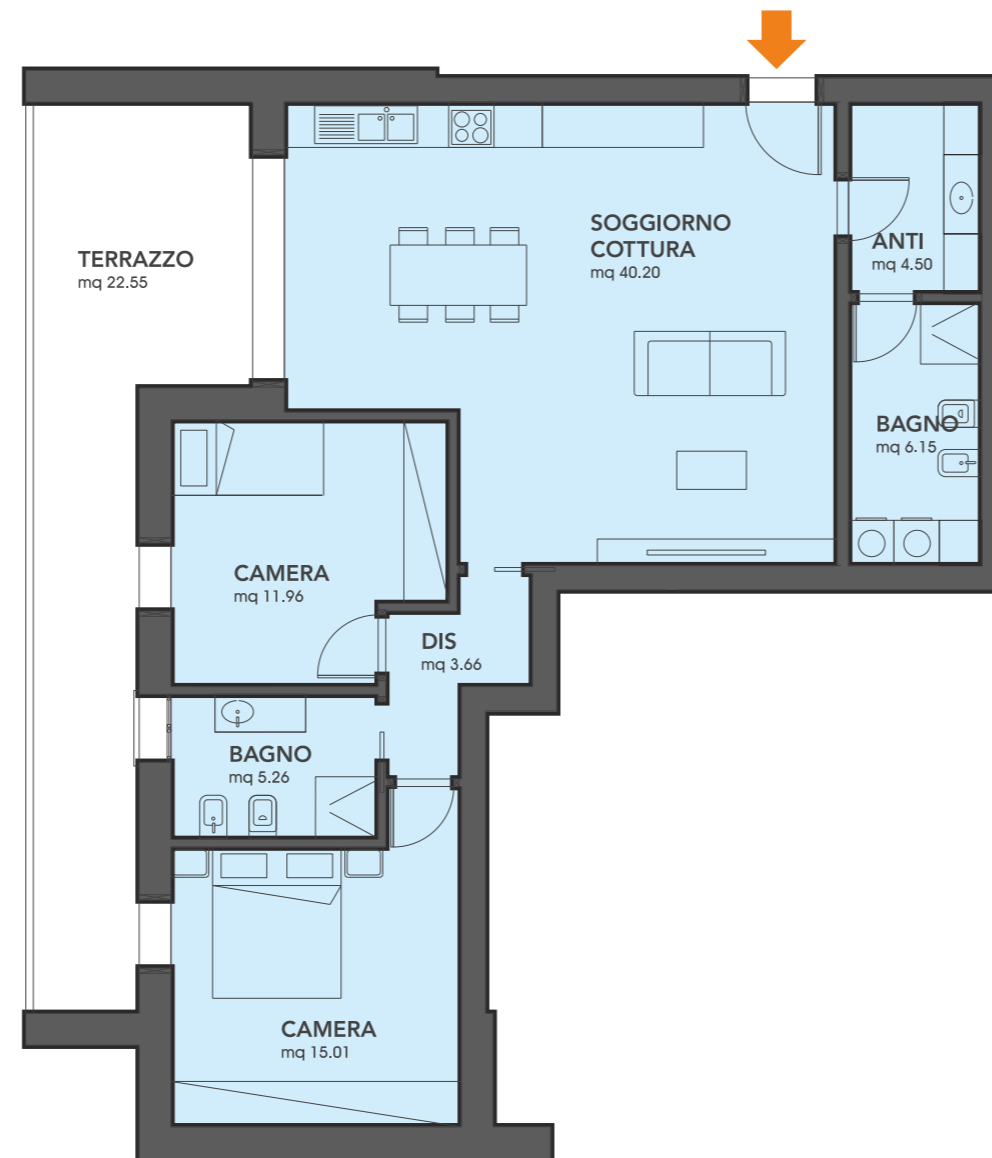

EDIFICIO B

PIANTA PIANO PRIMO

UNITA' 8

SCALA 1:100

UNITA' IMMOBILIARE 8

Superficie interna netta mq 91,72
Posto Auto scoperto mq
Superficie Garage mq
Superficie Terrazze mq 26,30
Superficie Commerciale mq

UBICAZIONE

