

Agenzia delle Entrate  
**CATASTO FABBRICATI**  
Ufficio provinciale di  
**Ravenna**

Dichiarazione protocollo n. RA0067654 del 15/07/2021  
Comune di **Fusignano**  
Via Babini R. civ. 33


Identificativi Catastali:  
Sezione: **22**  
Foglio: **22**  
Particella: **2237**  
Subalterno: **16**

Compilata da:  
**Ravaglia Raffaele**  
Iscritto all'albo:  
**Geometri**  
Prov. **Ravenna** n. **1392**

Planimetria in scala 1:200  
Scheda


Ultima planimetria in atti

Data: 21/07/2021 - n. T355775 - Richiedente: PRRENC80E45H294A  
Totale schede: 1 - Formulario di acquisizione: A3(297x420) - Formato stampa richiesto: A4(210x297)

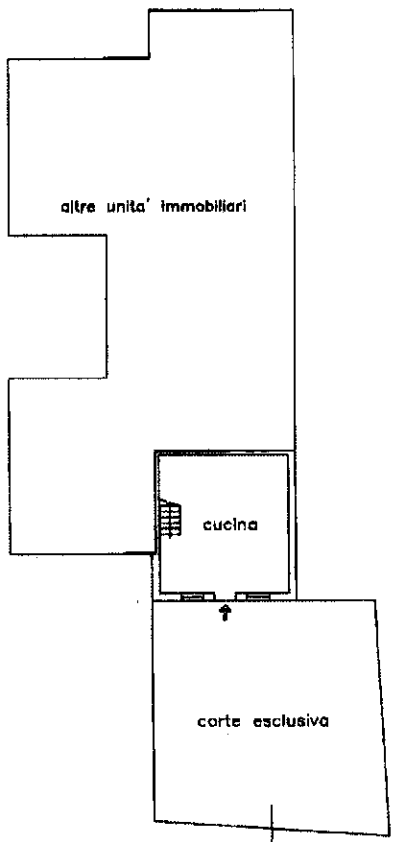

Via Dr. R. Babini


PIANTA PIANO TERRA  
H:2.71

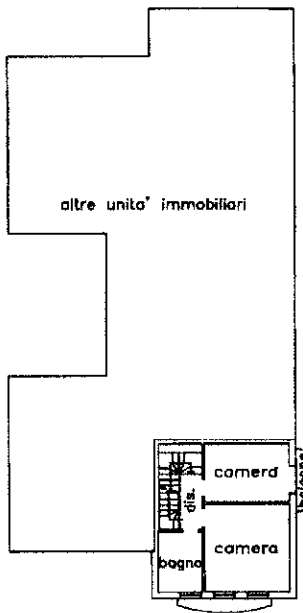

PIANTA PIANO PRIMO  
H:2.72

*Dr. R. Babini*  
*Fusignano*

*Raffaele Ravaglia*

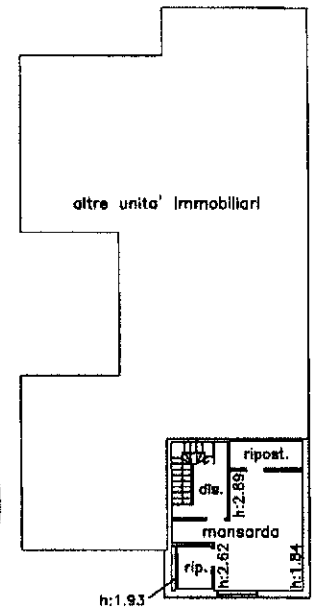

PIANTA PIANO SECONDO

*Raffaele Ravaglia*

Nord



10 metri