

**Agenzia del Territorio
CATASTO FABBRICATI
Ufficio Provinciale di
Modena**

Dichiarazione protocollo n. MO0024583 del 05/02/2009

Planimetria di u.i.u. in Comune di Mirandola

Via Roma

civ. 23

Identificativi Catastali:

Sezione:

Foglio: 111

Particella: 609

Subalterno: 11

Compilata da:
Porcari Fulvio

Iscritto all'albo:
Geometri


Prov. Modena

N. 1655

Scheda n. 1

Scala 1:200

PIANTA PIANO TERRA

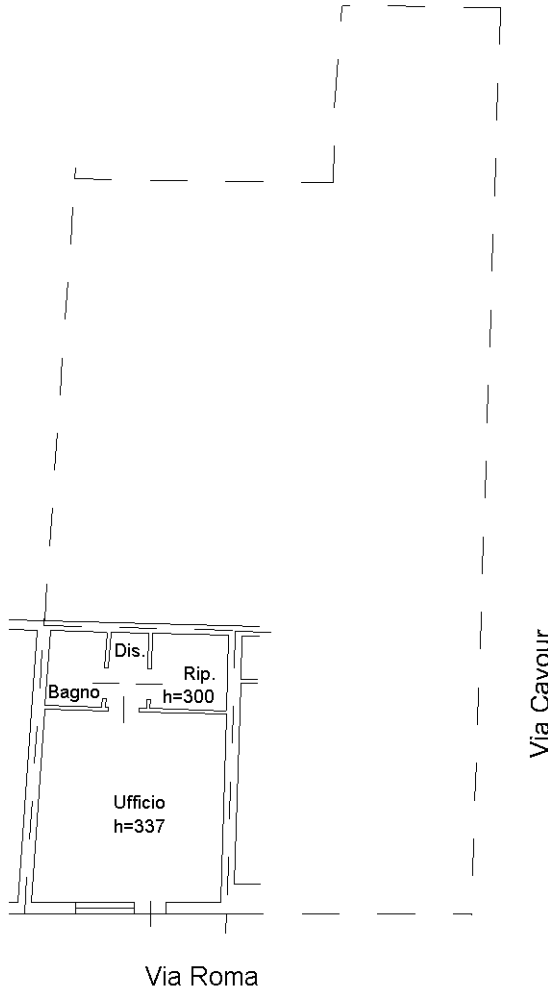

Ultima planimetria in atti