


VIA VITTORIO VENETO

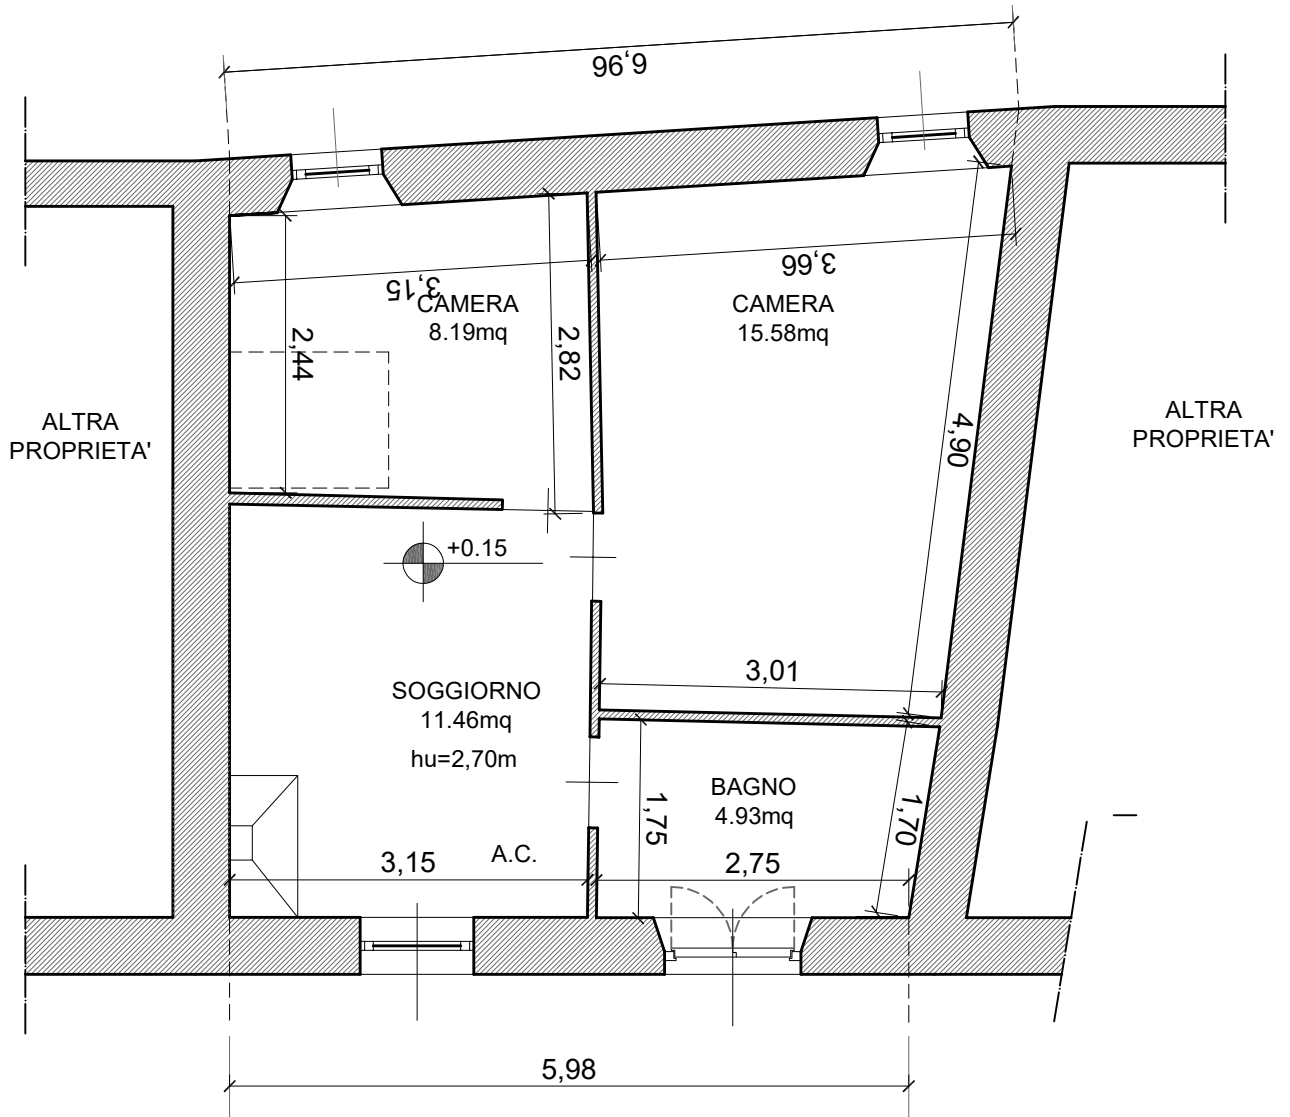

PIANTA PIANO TERRA
Scala 1:100

