

**Agenzia del Territorio
CATASTO FABBRICATI
Ufficio Provinciale di
Milano**

Dichiarazione protocollo n. MI0394570 del 22/05/2012

Planimetria di u.i.u. in Comune di Legnano

Via Giovanni Da Legnano

civ. 27

Identificativi Catastali:

Sezione:
Foglio: 15
Particella: 904
Subalterno: 701

Iscritto all'albo:
Geometri


Prov. Varese

N. 1936

Scheda n. 1

Scala 1:200

VIA G. DA LEGNANO

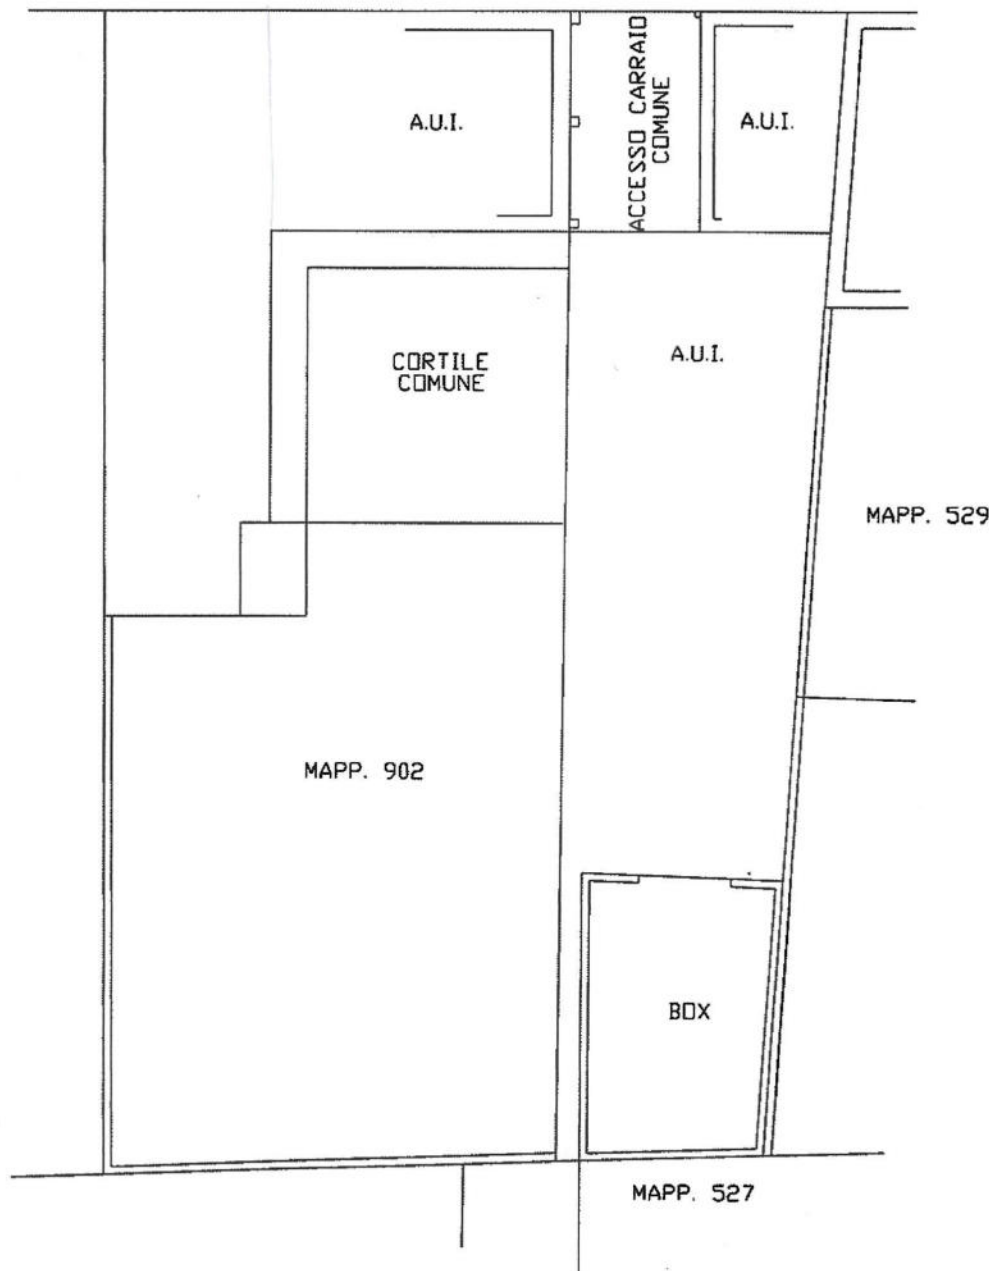

PIANTA PIANO TERRA
H=2.50



Ultima planimetria in atti

Data: 20/05/2025 - n. T346675 - Richiedente: [REDACTED]

Totale schede: 1 - Formato di acquisizione: A4(210x297) - Formato stampa richiesto: A4(210x297)

Catasto dei Fabbricati - Situazione al 20/05/2025 - Comune di LEGNANO(E514) - < Foglio 15 - Particella 904 - Subalterno 701 >
VIA GIOVANNI DA LEGNANO n. 27 Piano T