


PIANTA PIANO TERRA
TIPO SCALA 1:100

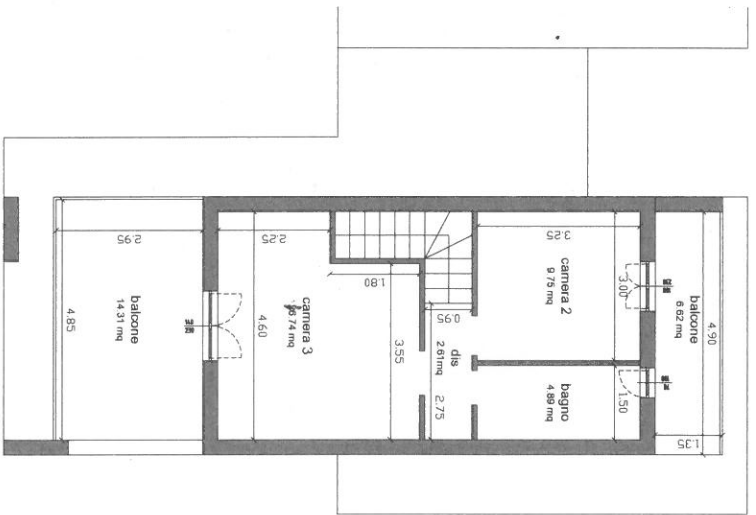

PIANTA PIANO PRIMO
TIPO SCALA 1:100