


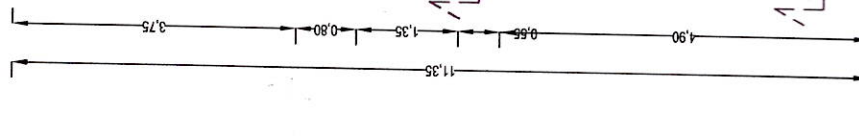
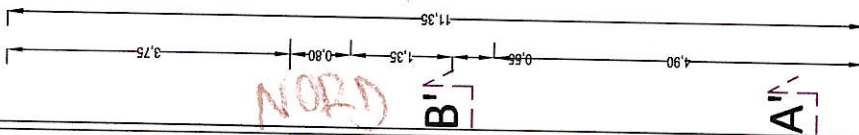
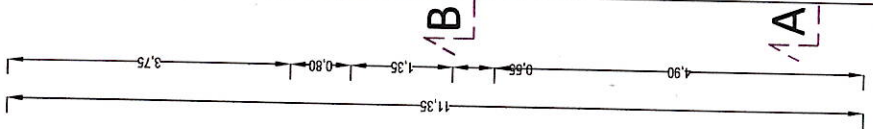
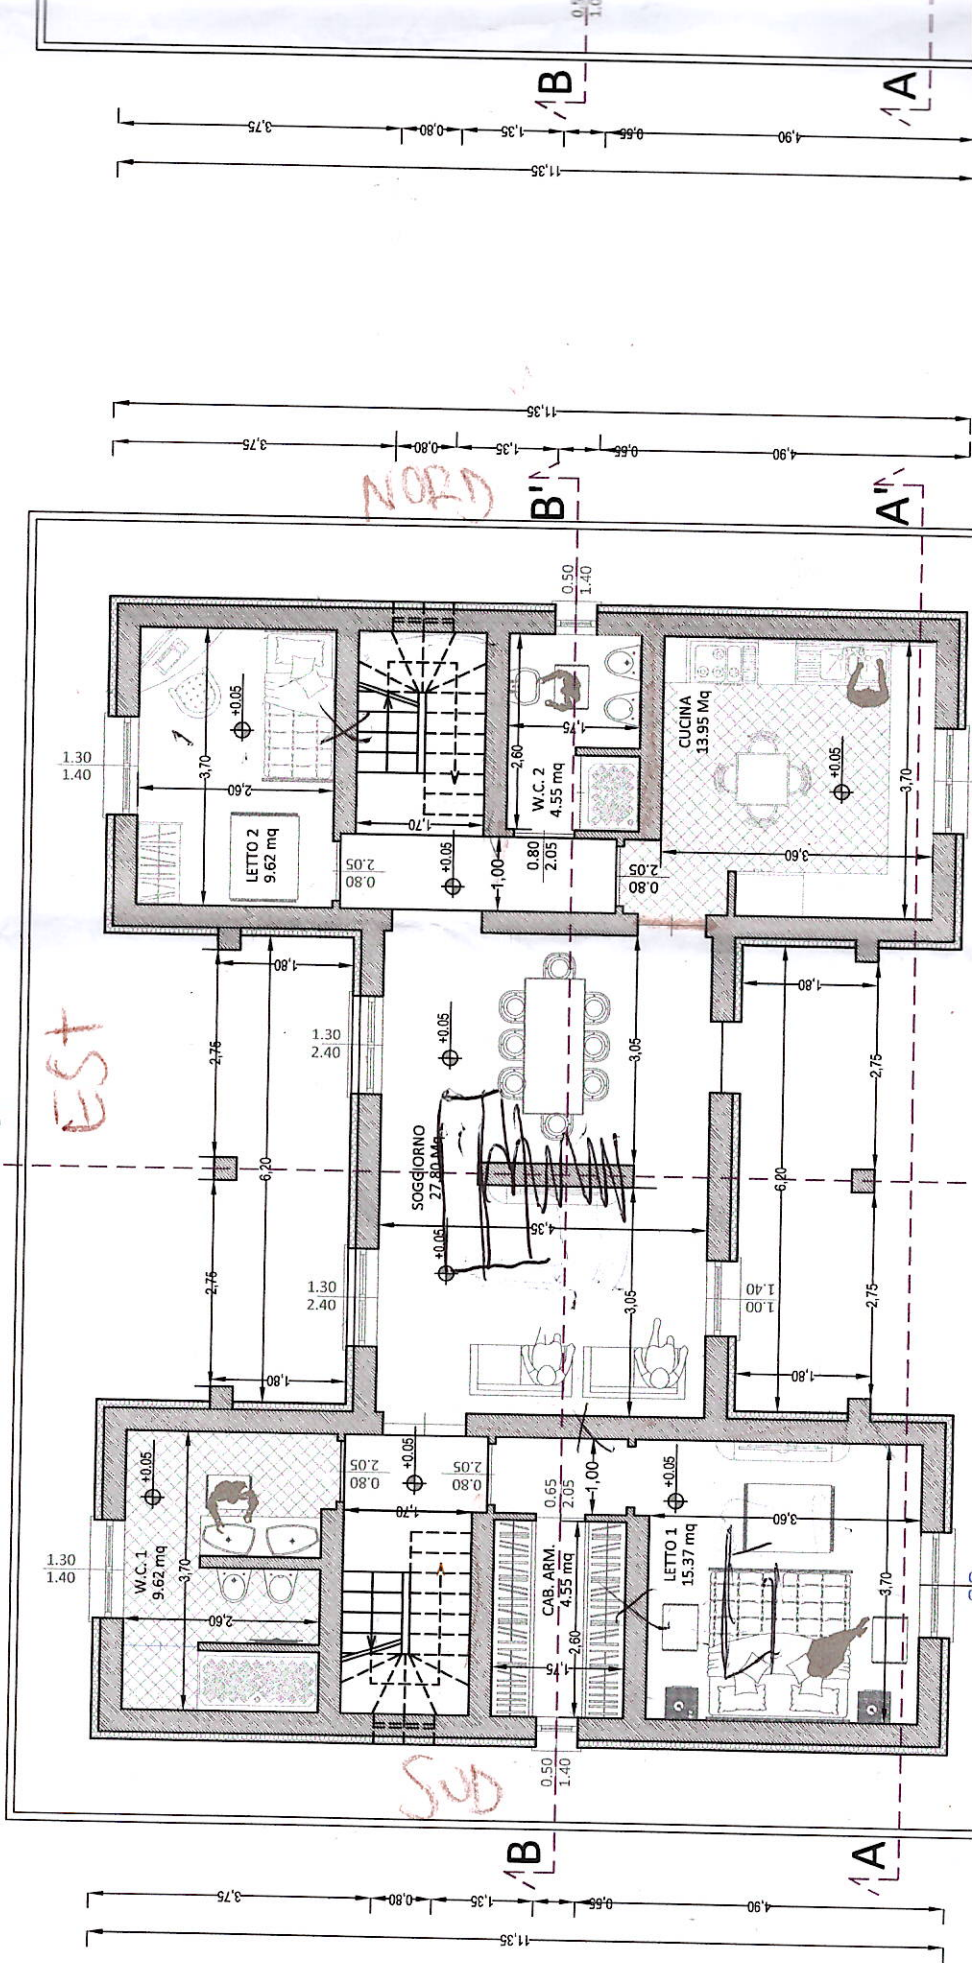
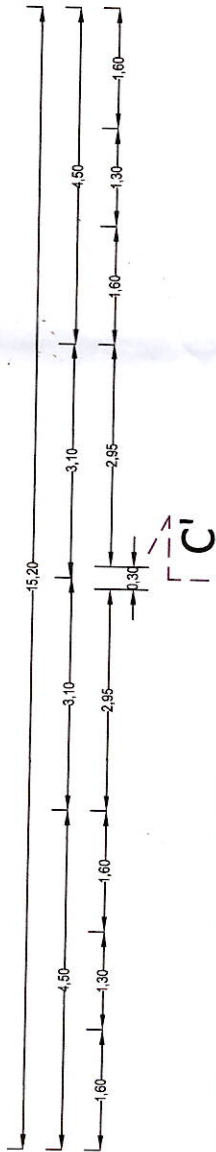
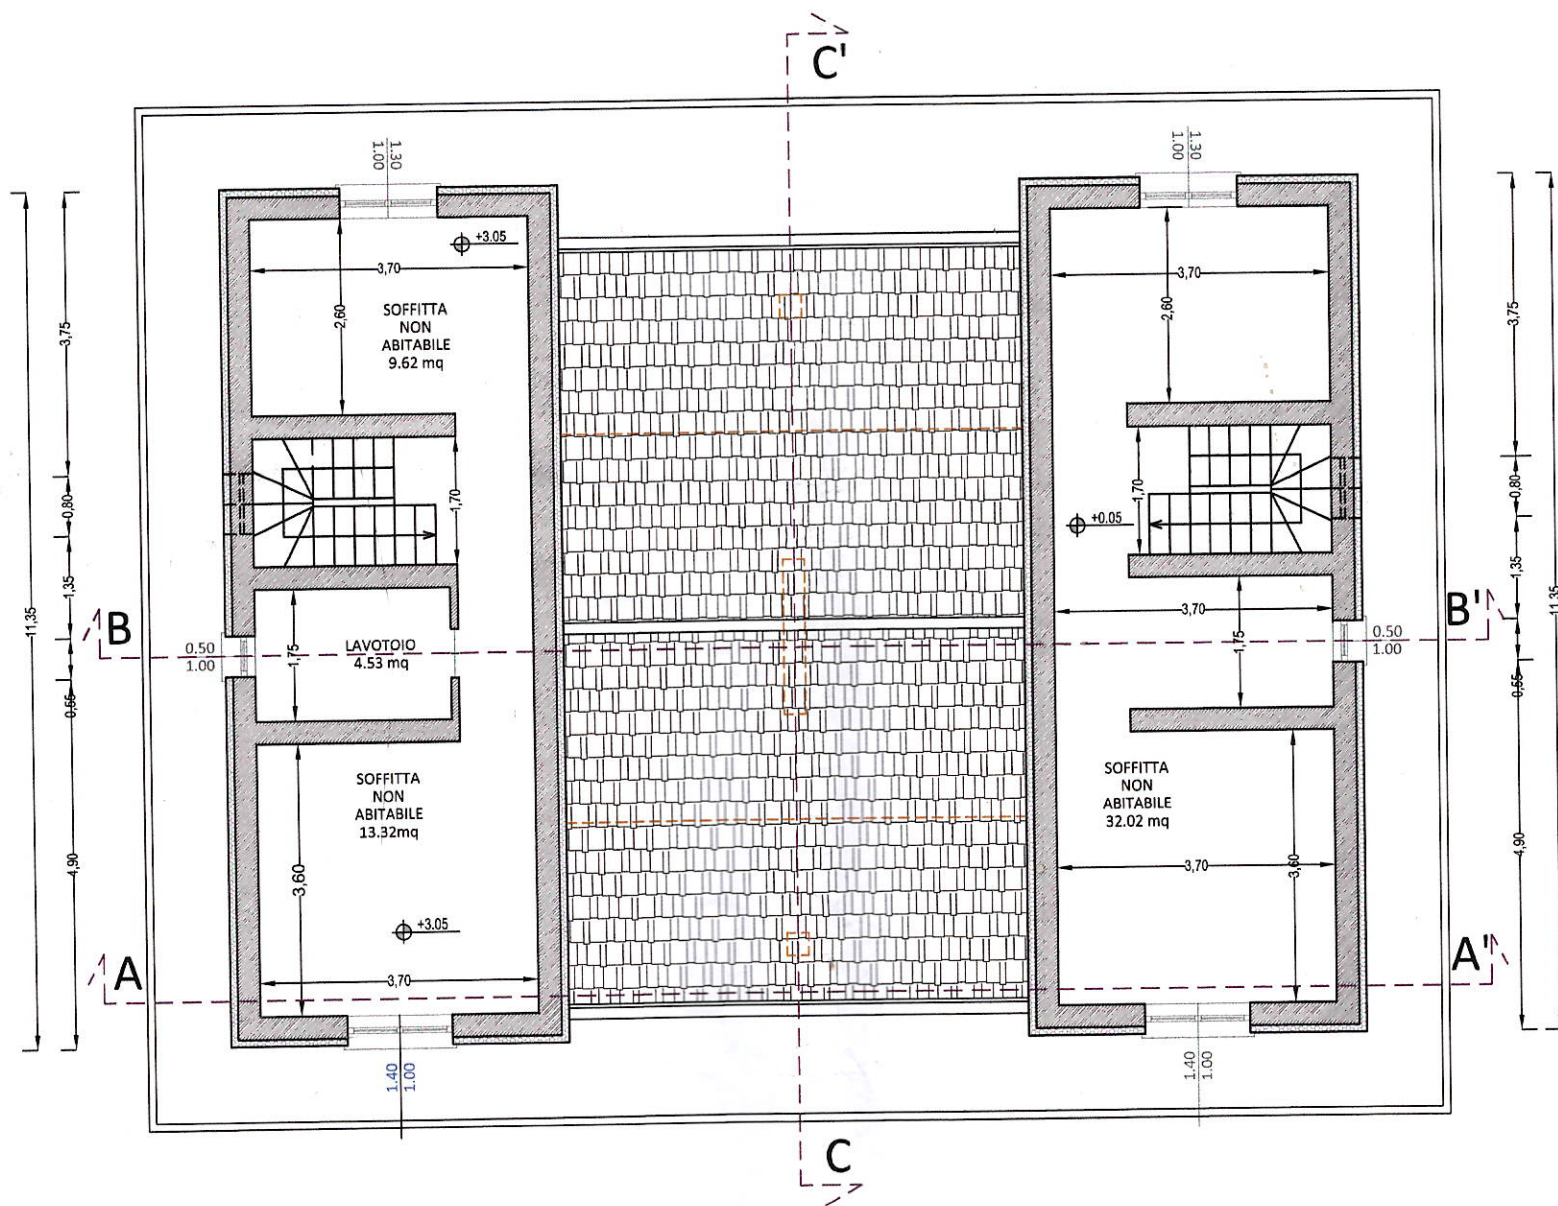
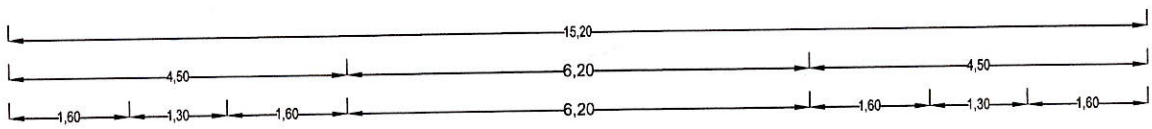


60

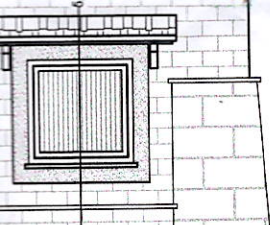

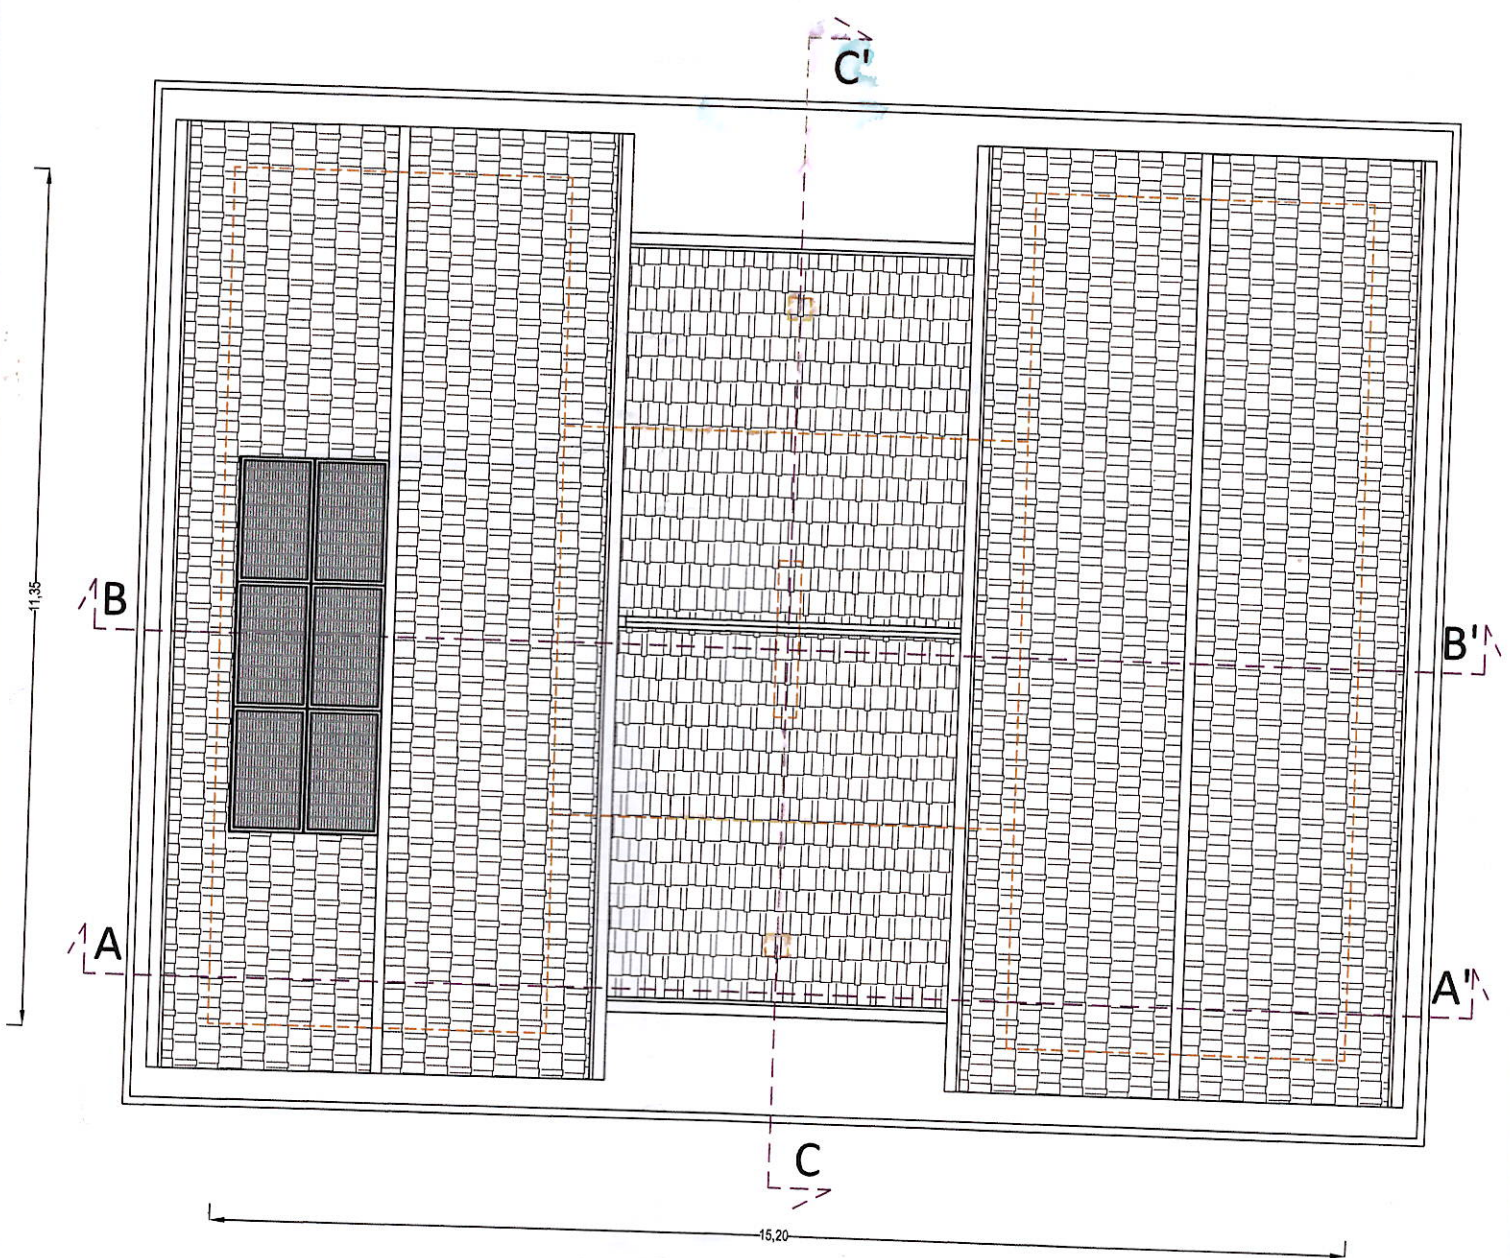


PIANTA PIANO SOTTOTETTO
Scala 1:100

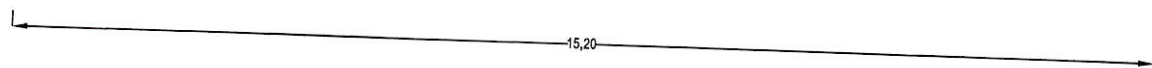



PIANTA COPERTURA TETTO
CAPTANTE 3 KW
Scala 1:100

SEZIONE C-C'
Scala 1:100

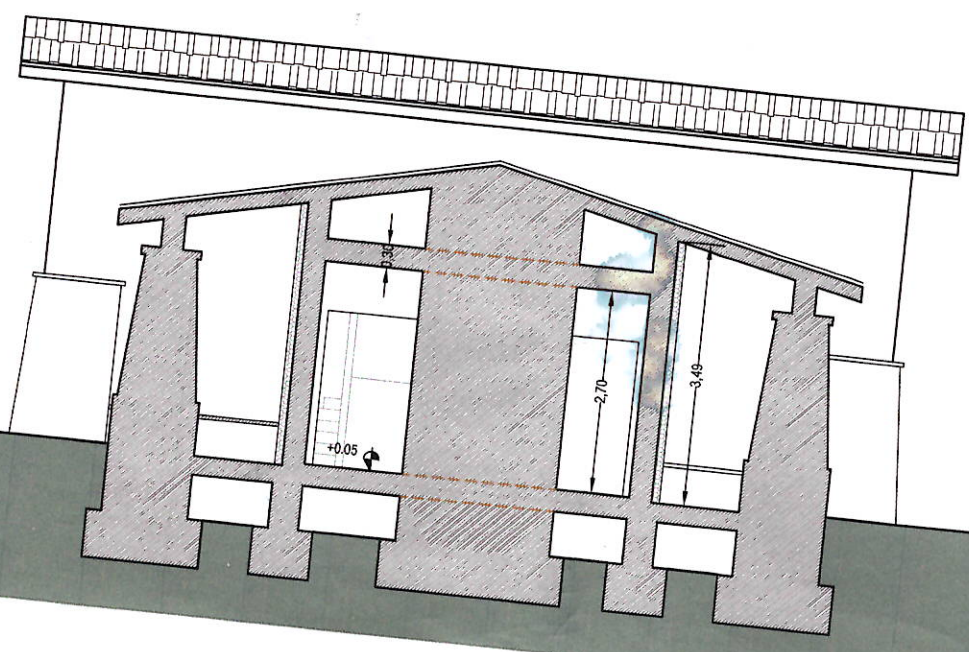

SEZIONE B-B'
Scala 1:100

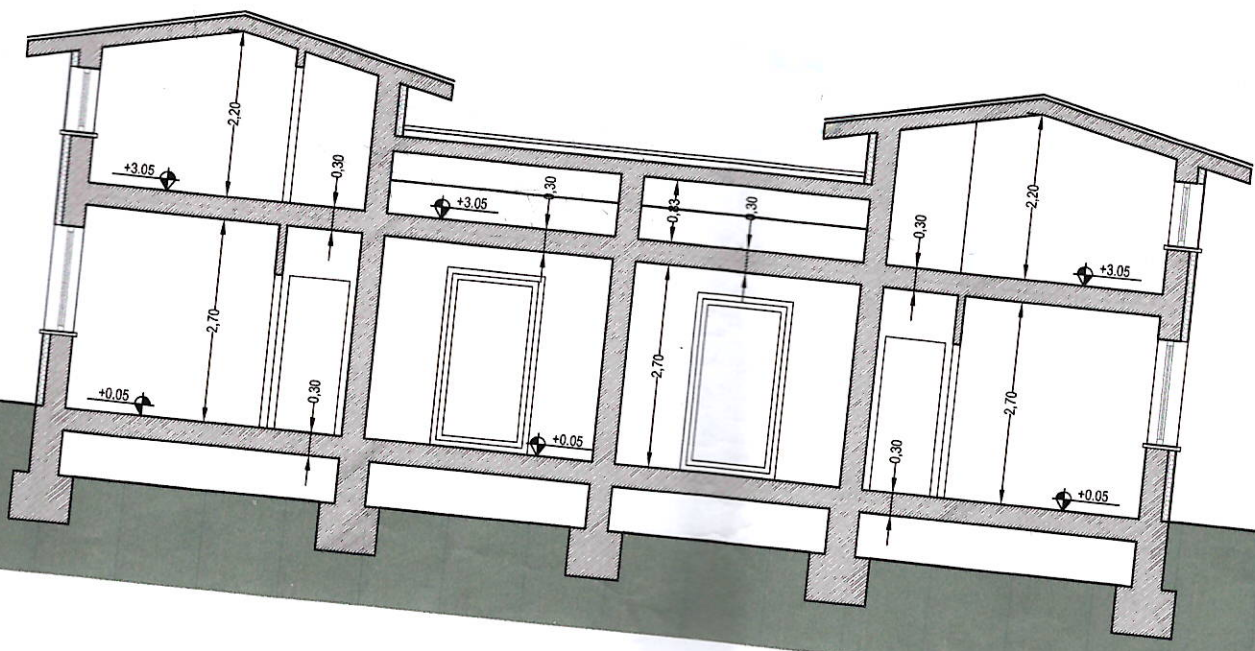

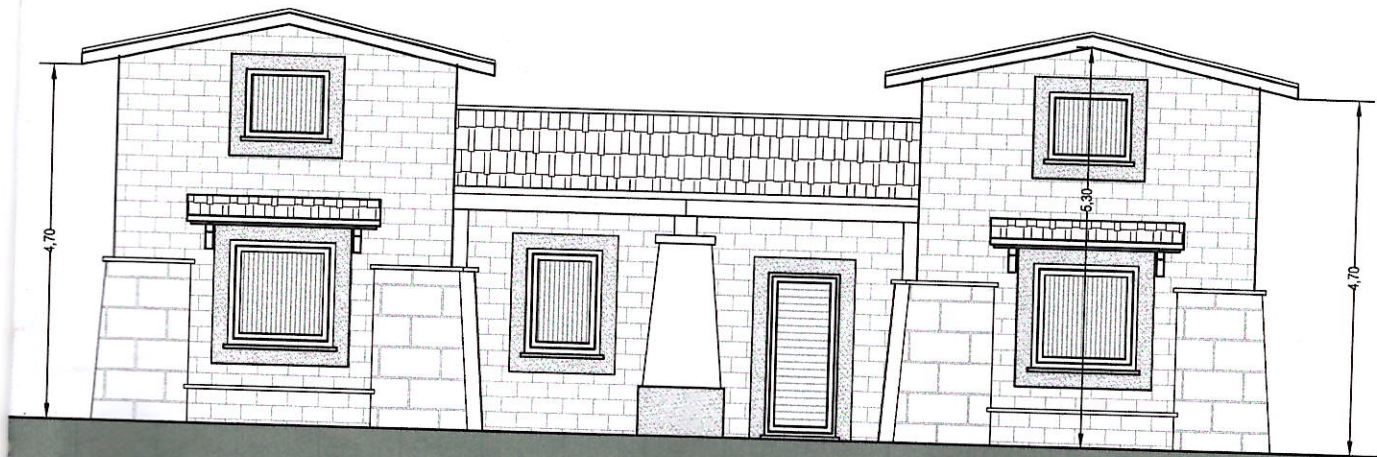

PROSPETT
Scala 1:10

