




Pianta piano seminterrato

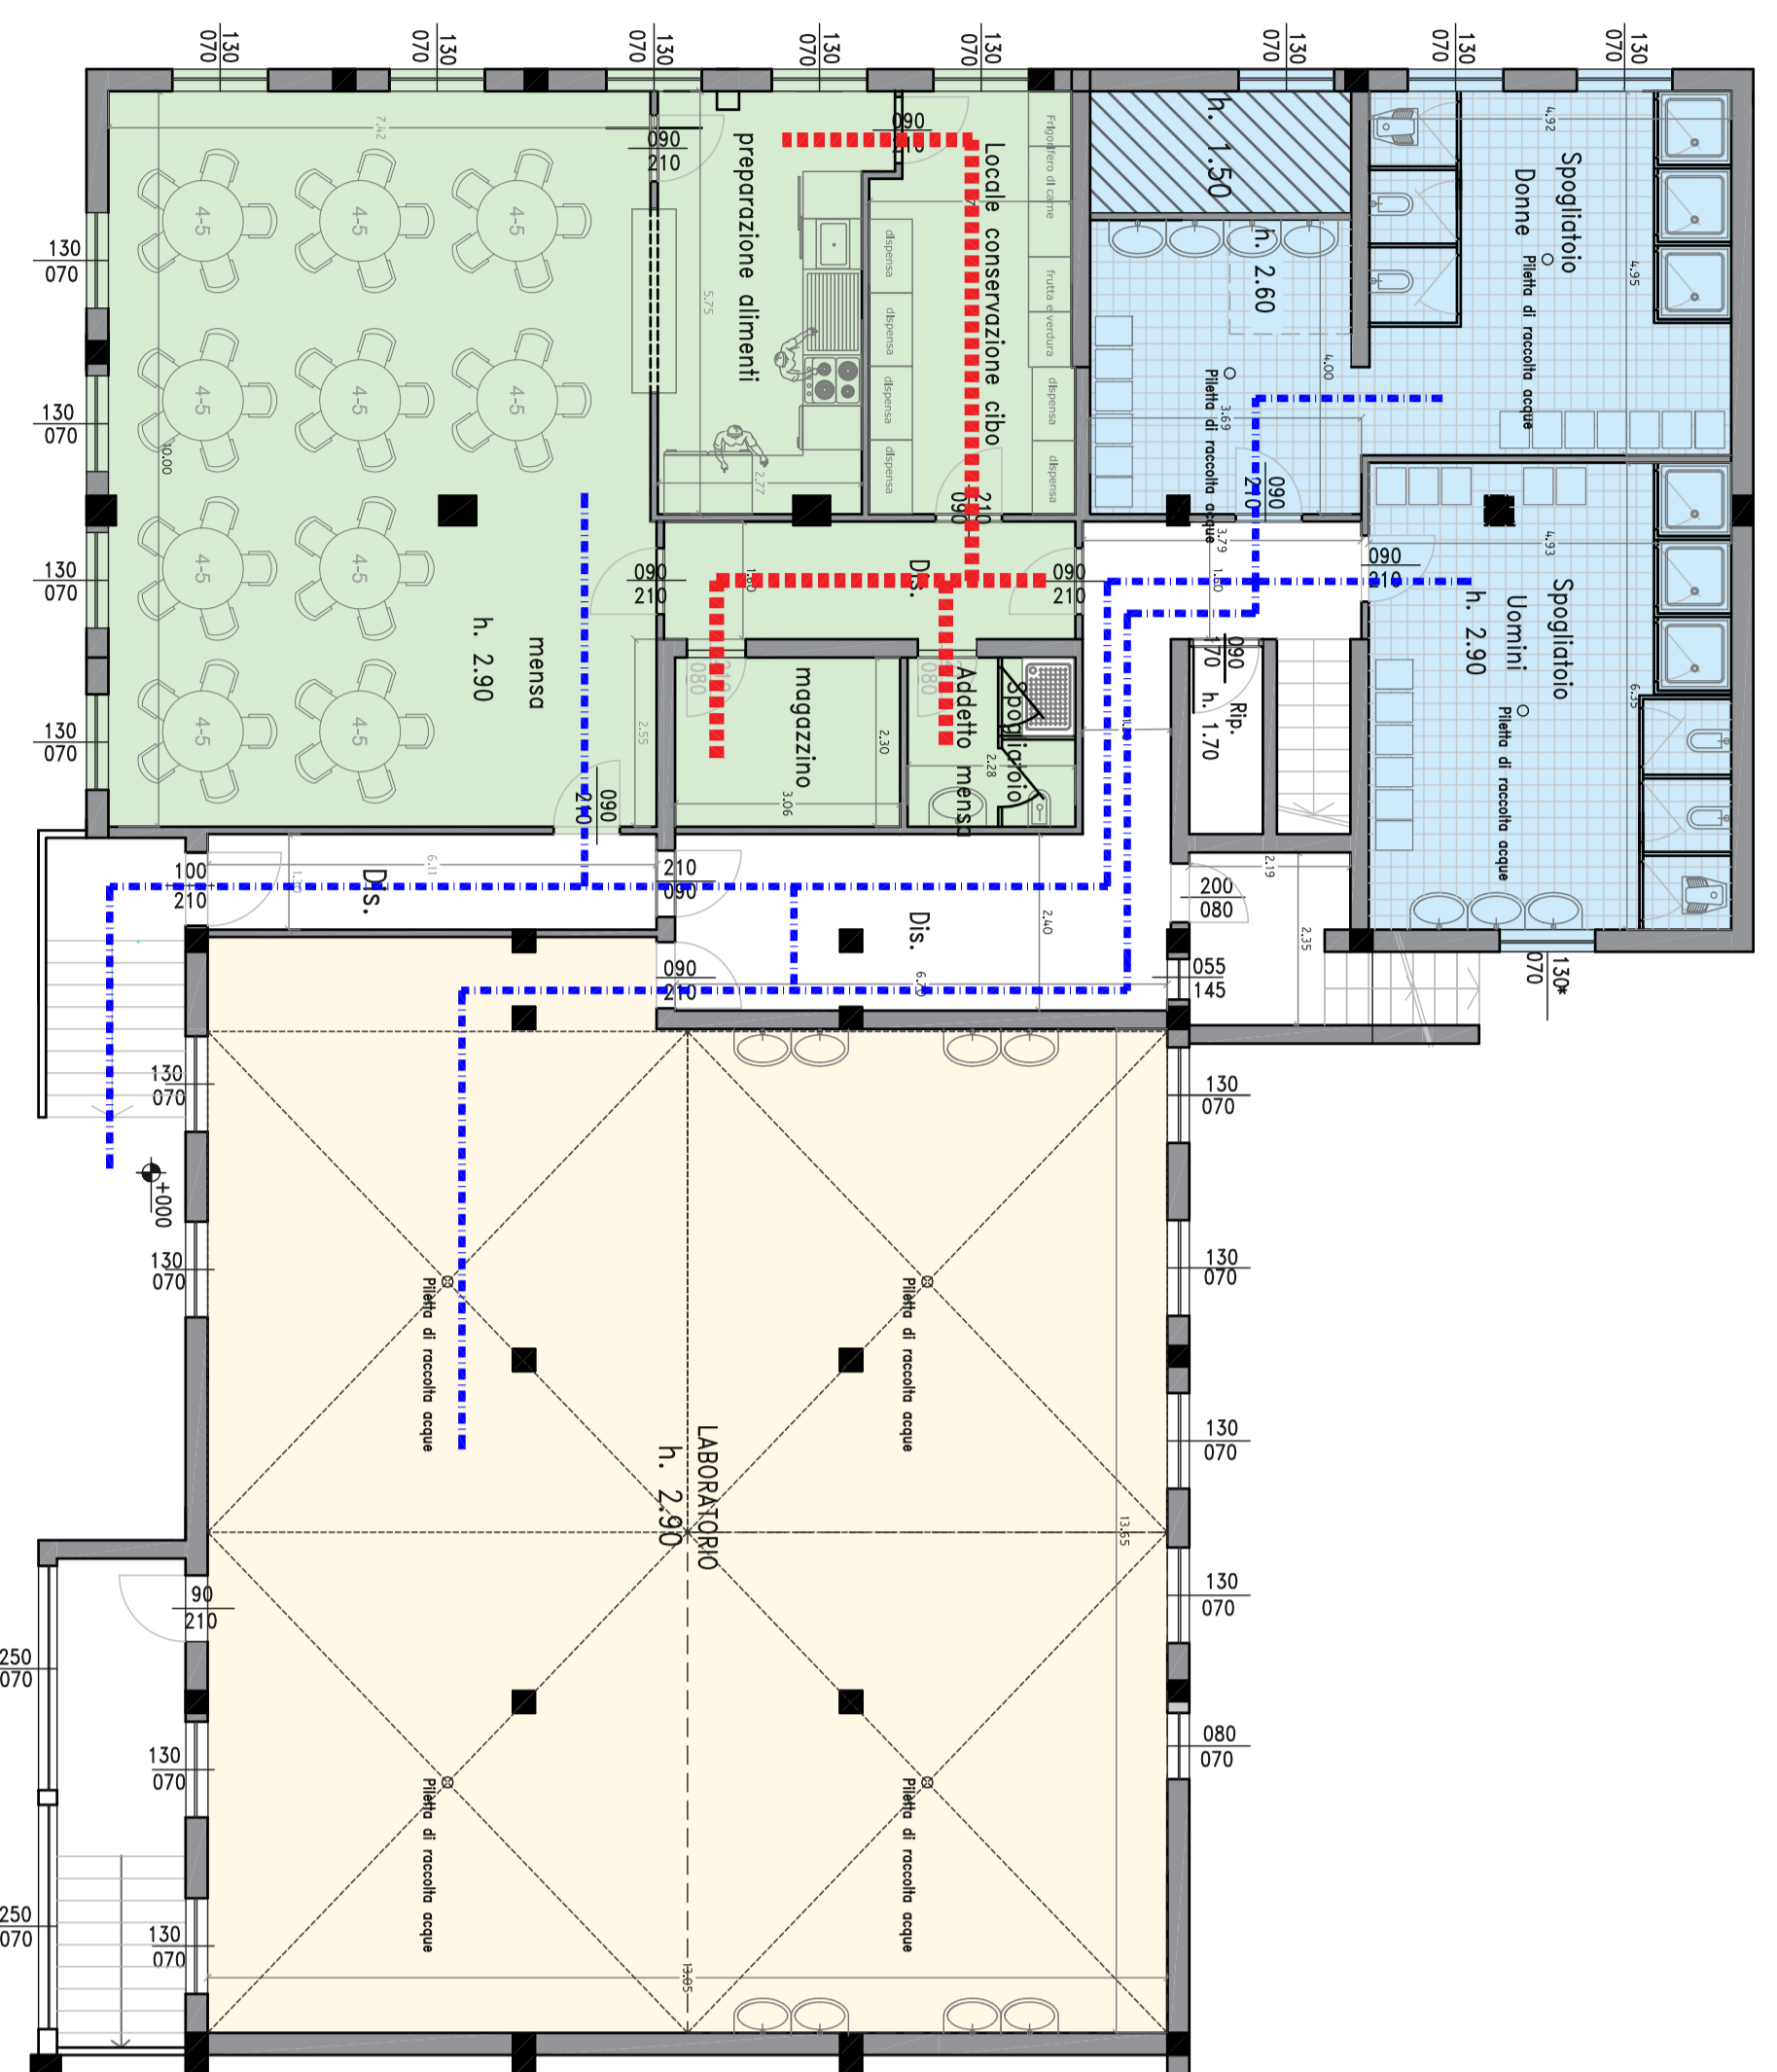


Pianta piano primo

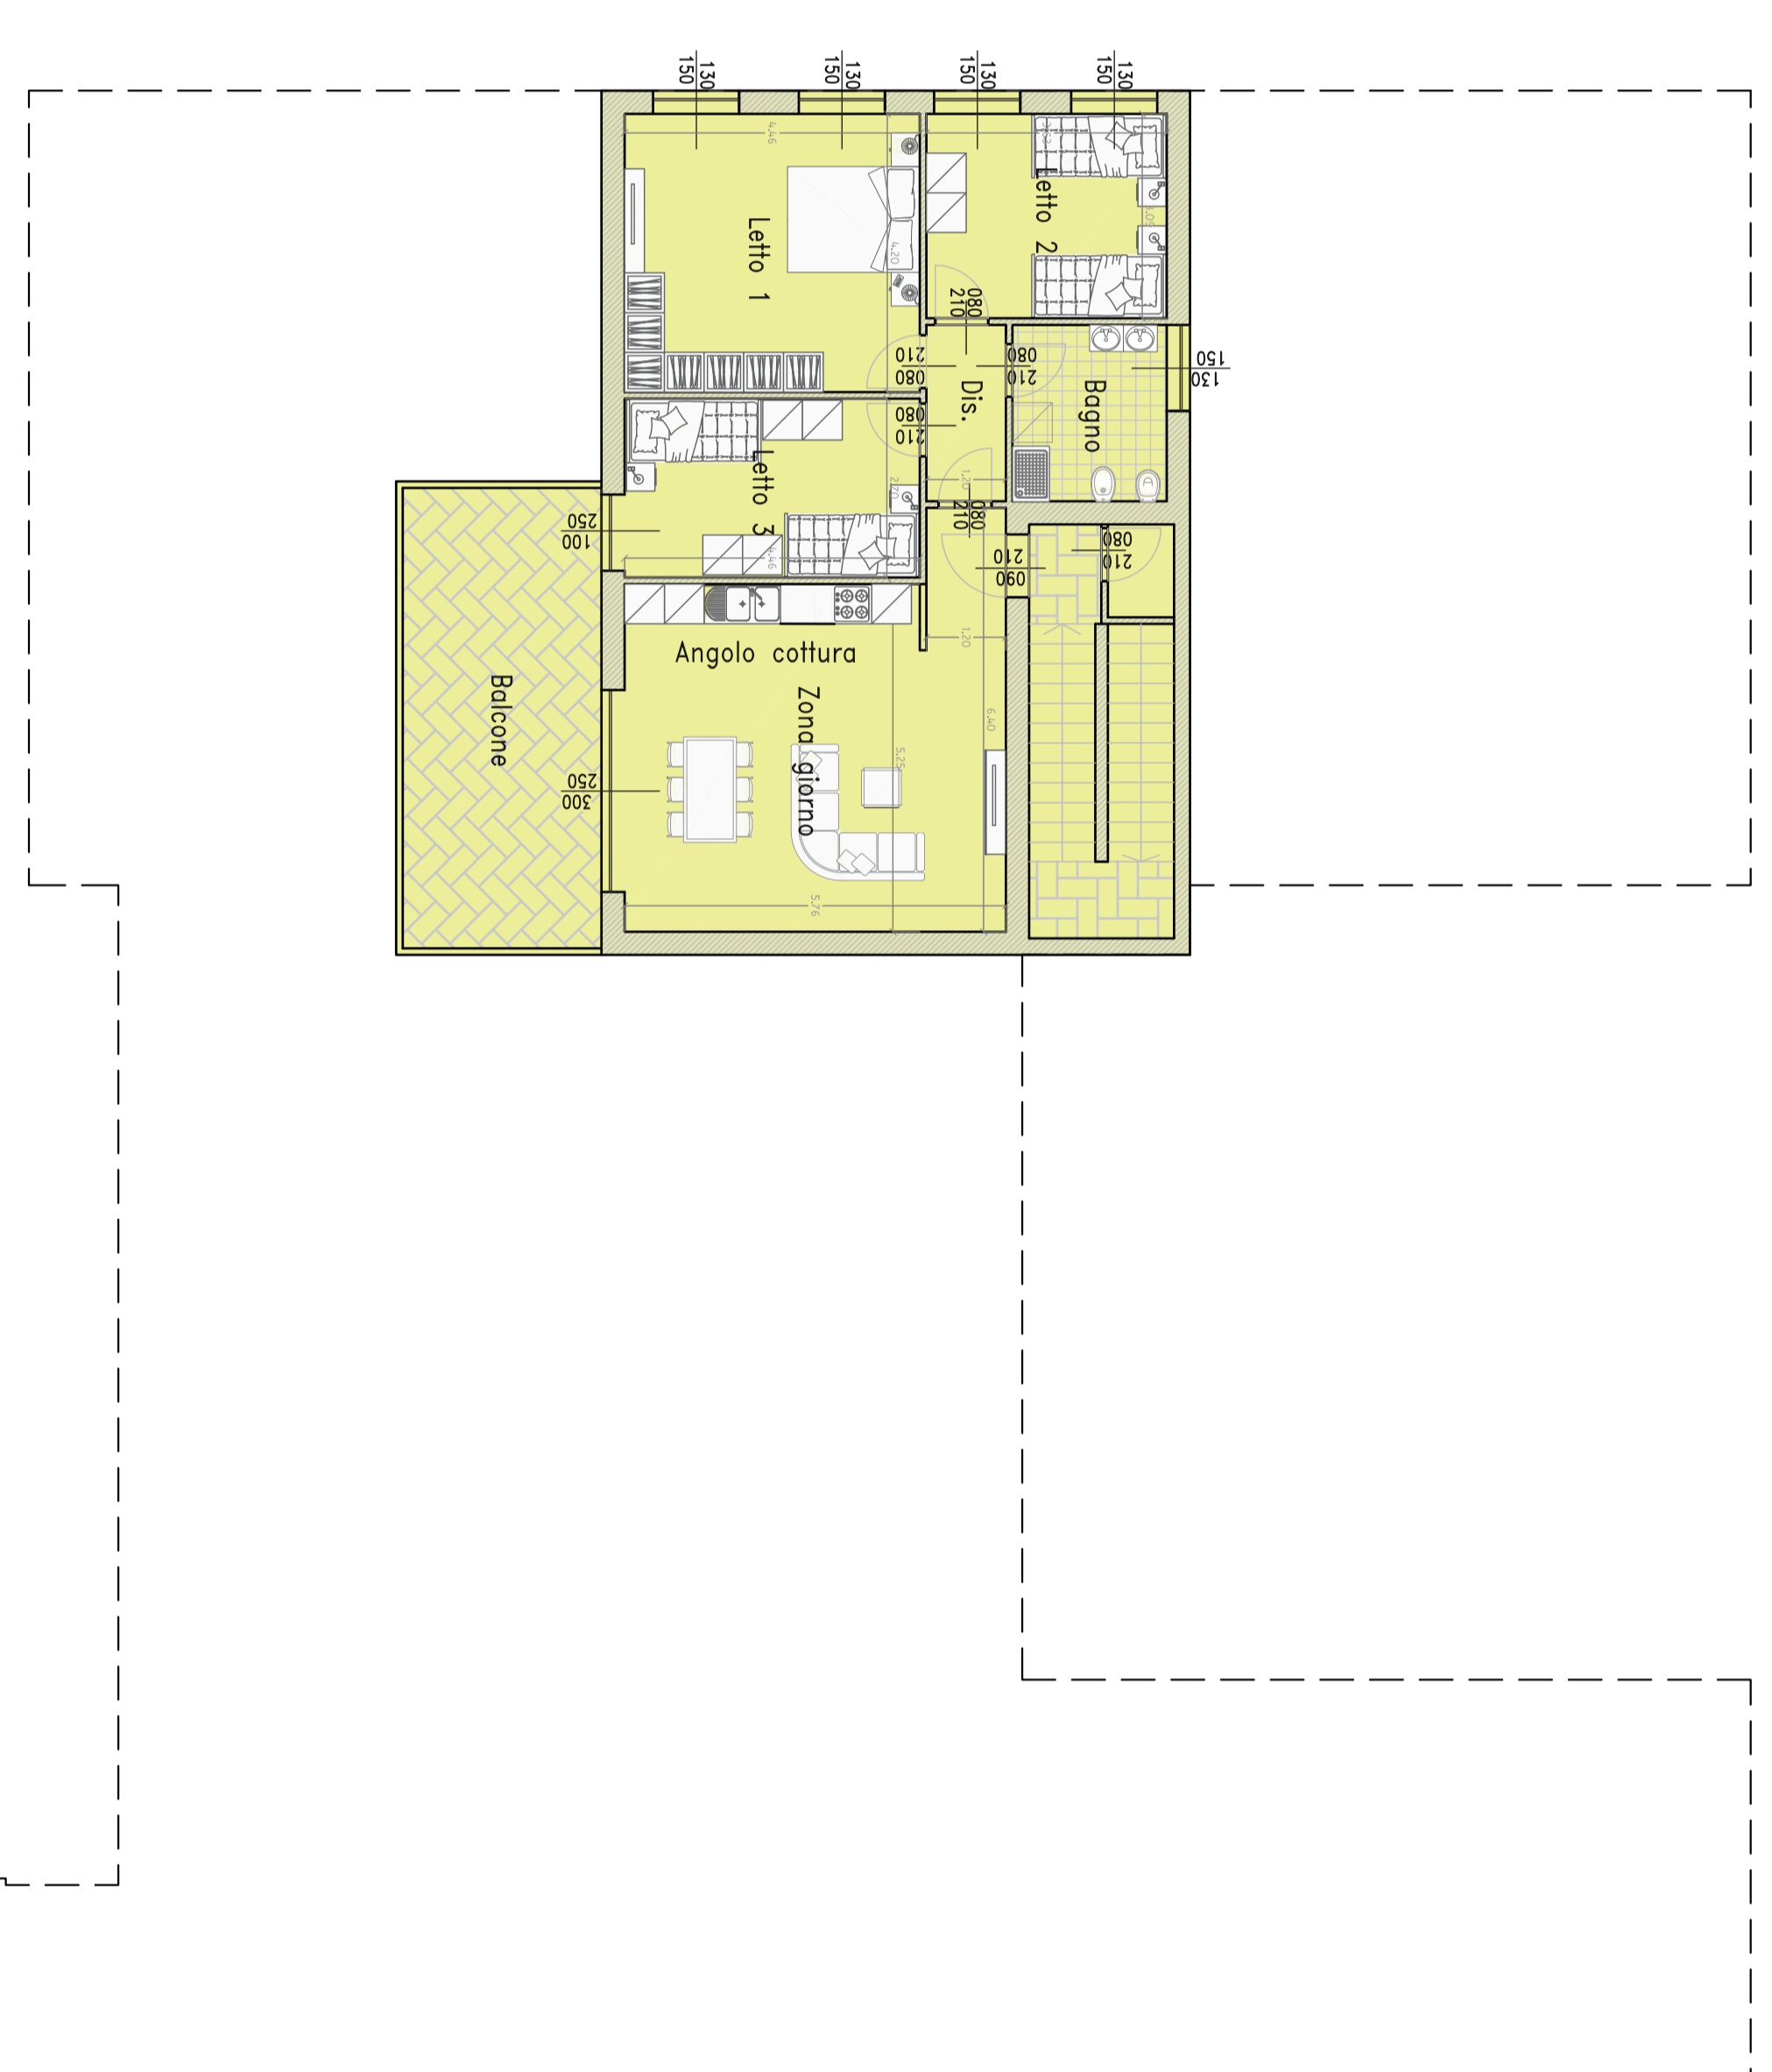

Pianta piano terra

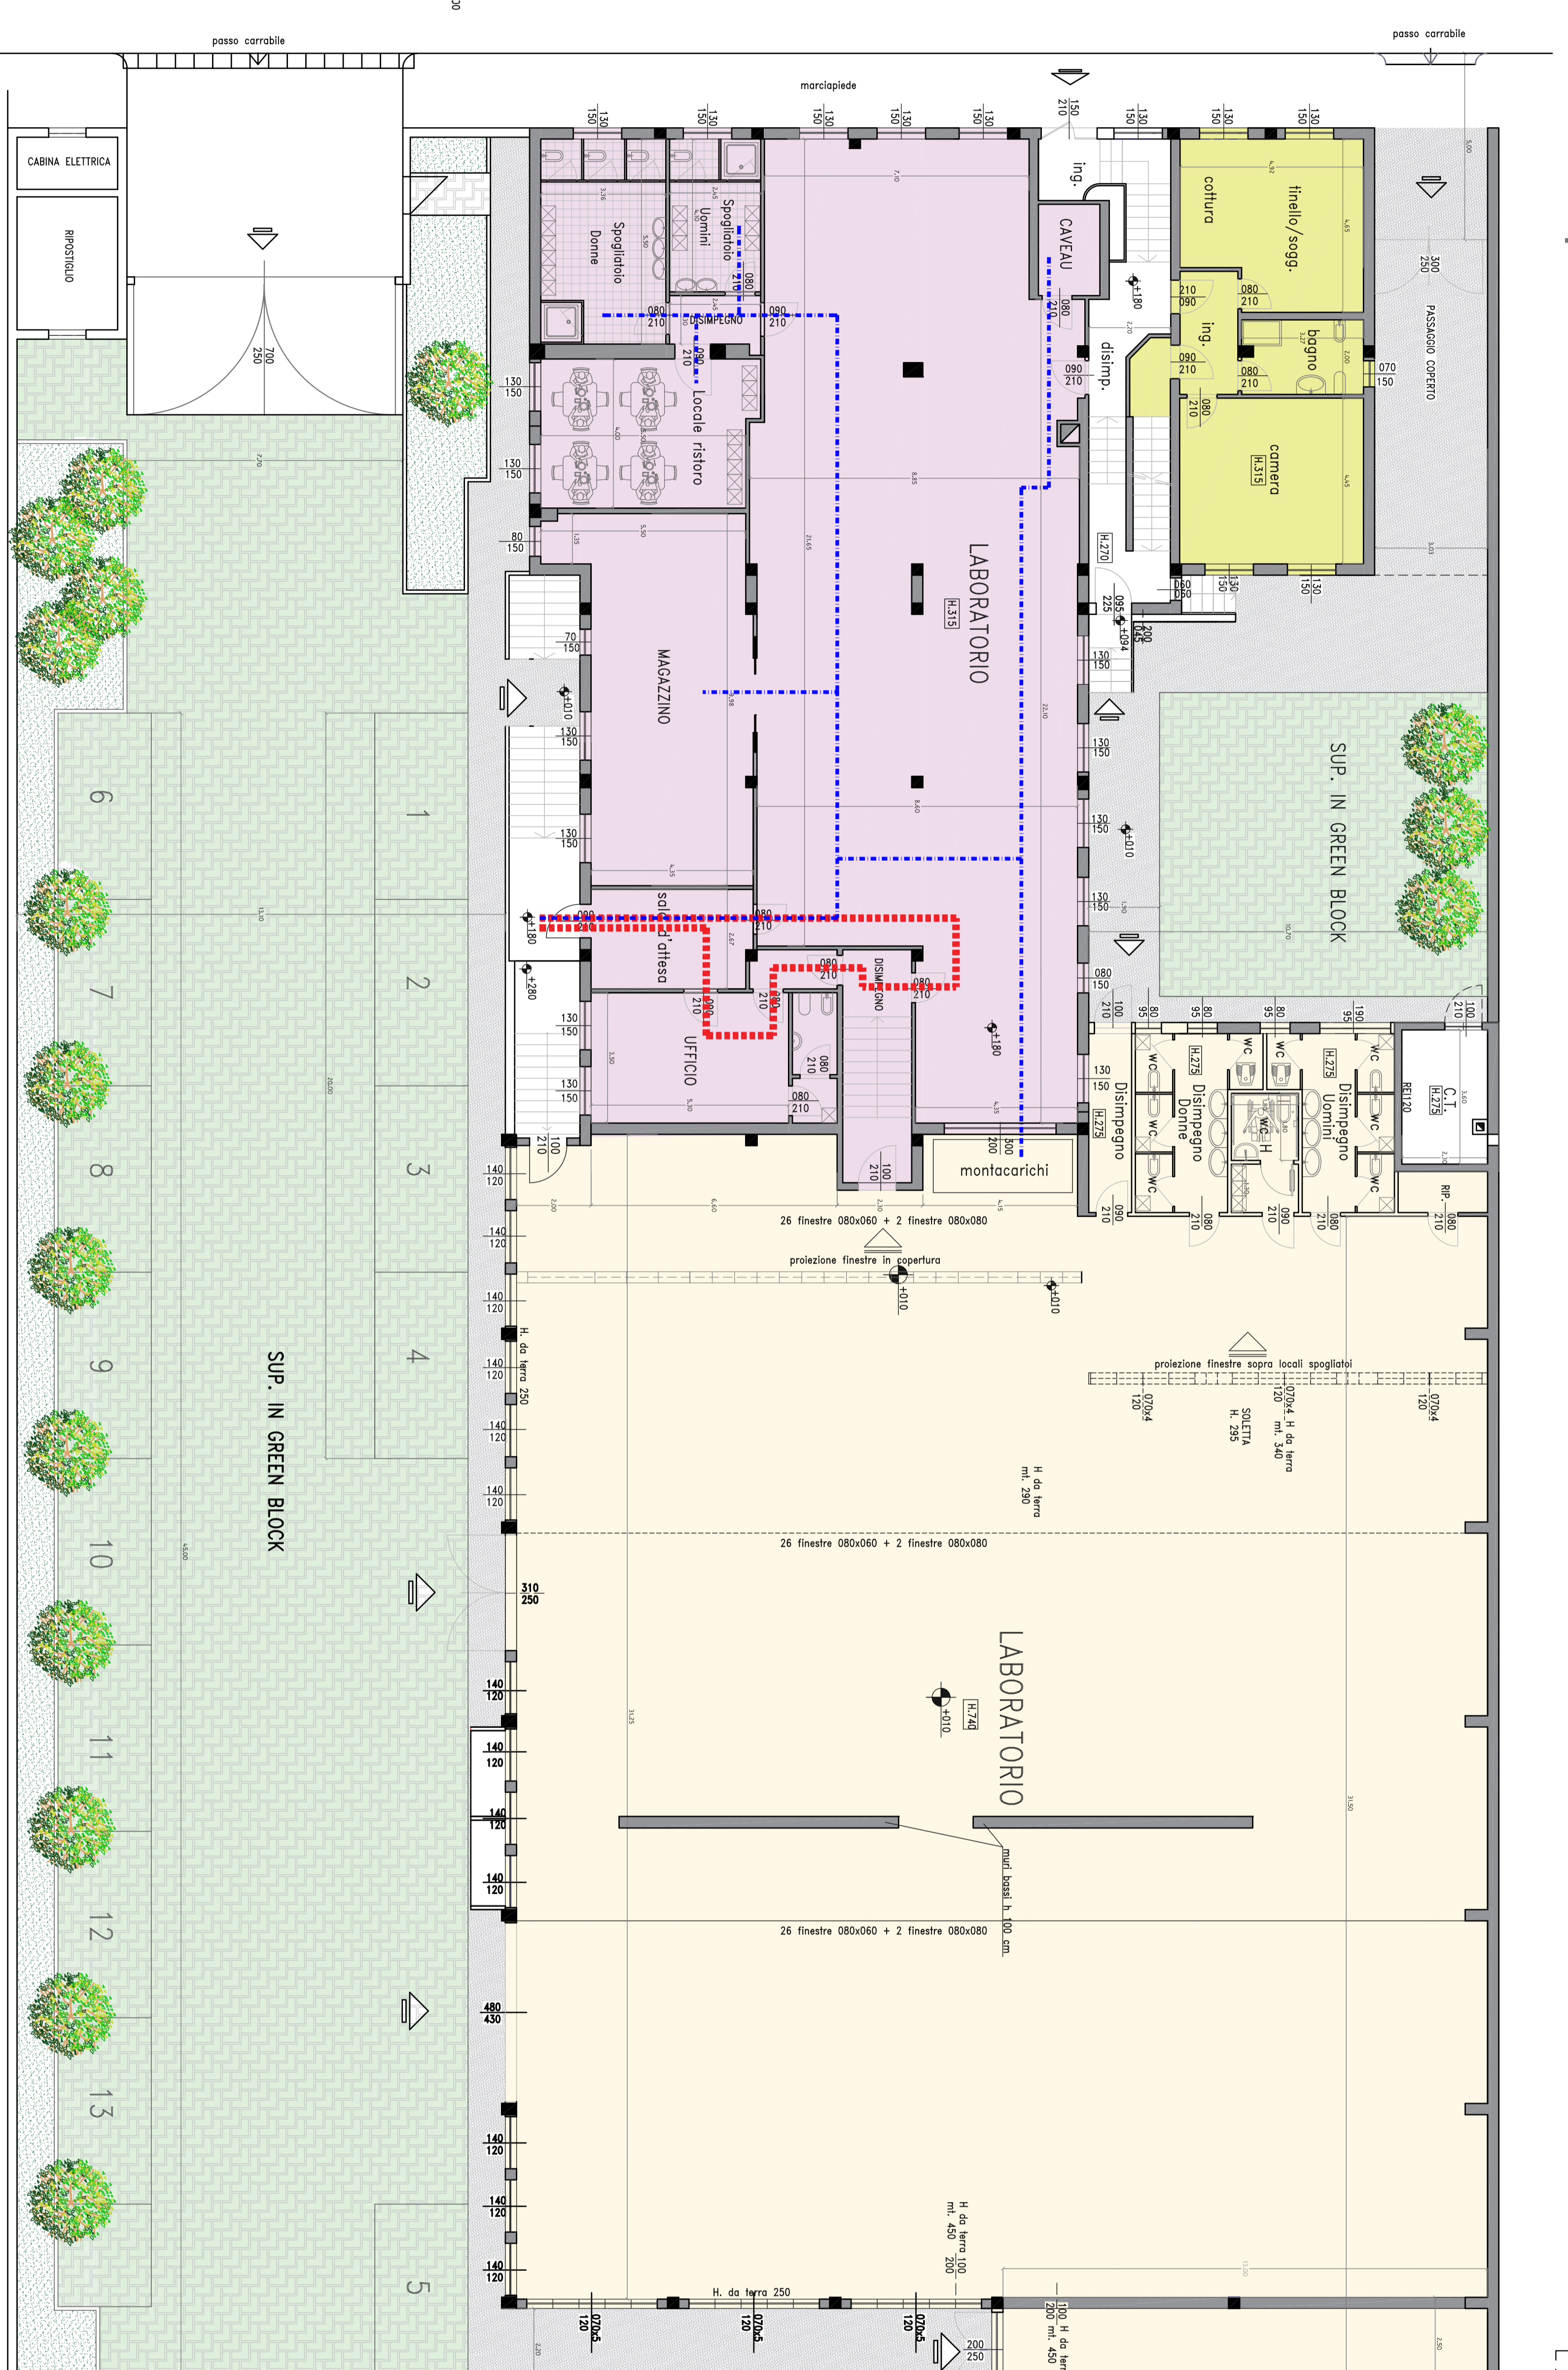

- LEGENDA**
- Area Millennium Bags
 - Area polietilene Mattone
 - Area Residenziale
 - Area Residenziale
 - PERCORSI FUNZIONALI**
 - Percorsi per lavoratori
 - Percorsi di servizio

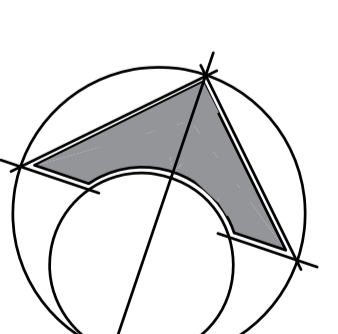

Comune di Opera
Provincia di Milano

Studio di Progettazione STUDIO DI ARCHITETTURA S.p.A. - P.zza Milano 10 - 20121 Milano Tel. 02 574911 - Fax 02 574912 Email: studio@studioarchitettura.com		Comune di OPERA (MI)	
Arch. DAVIDE ALFITA		Oggetto: STUDIO DI FATTIBILITA' PER MODIFICHE INTERNE ED AMPLIAMENTO	
Stato di progetto: Pianta Piano Seminterrato Pianta Piano Terra - Rialzato		Scala: 1:100	
Data:		Data:	
Foglio:		Foglio:	
Data:		Data:	
Foglio:		Foglio:	
Data:		Data:	
Fog			