

ELABORATO PLANIMETRICO

Compilato da:
Bucci Alessandro

Iscritto all'albo:
Architetti

Prov. Ravenna

N. 253

**Agenzia delle Entrate
CATASTO FABBRICATI
Ufficio Provinciale di
Ravenna**

Comune di Faenza

Sezione: Foglio: 145

Particella: 279

Protocollo n.

del

Tipo Mappale n.


del

Dimostrazione grafica dei subalterni


Scala 1 : 500

PIANTA PIANO TERRA


mapp. 278

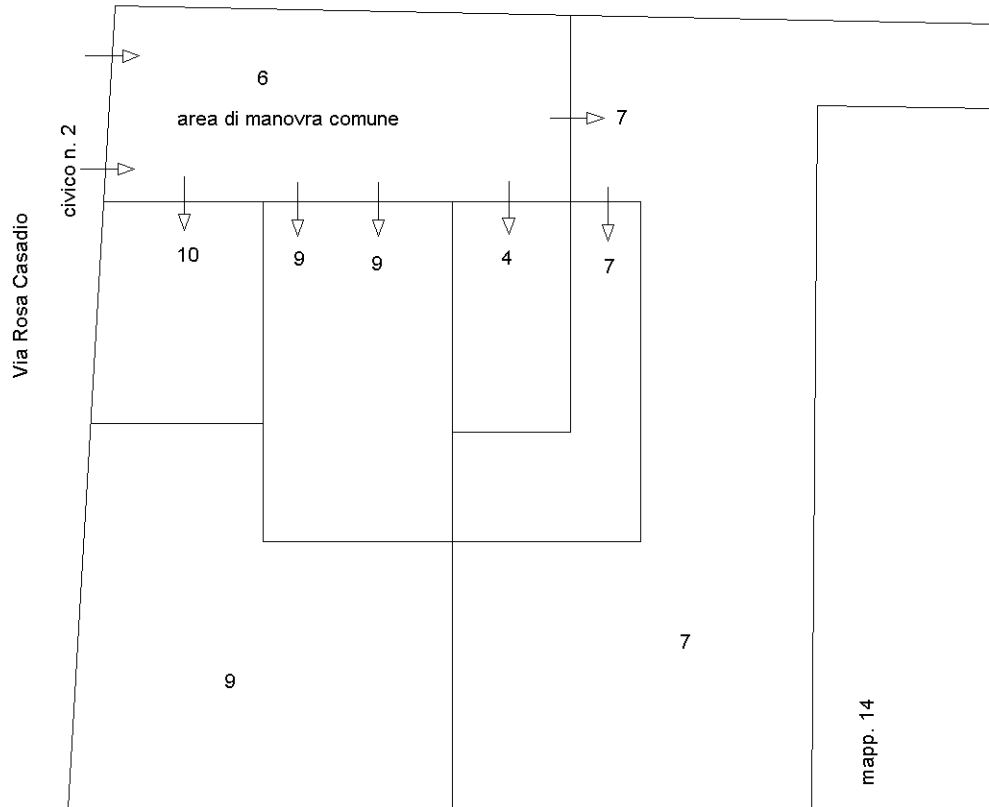

PIANTA PIANO PRIMO

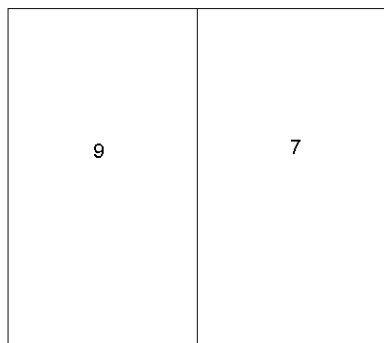

PIANTA PIANO SECONDO

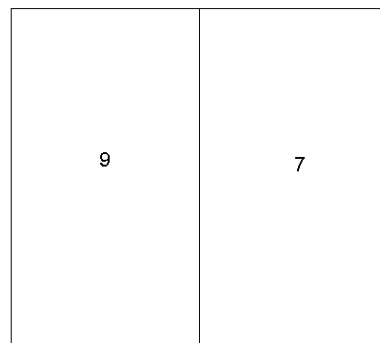

Agenzia delle Entrate
CATASTO FABBRICATI
Ufficio Provinciale di
Ravenna

Dichiarazione protocollo n. _____ del _____
 Planimetria di u.i.u. in Comune di Faenza
 Via Rosa Casadio

civ. 2


Identificativi Catastali:
 Sezione:
 Foglio: 145
 Particella: 279
 Subalterno: 9

Compilata da:
 Bucci Alessandro
 Iscritto all'albo:
 Architetti
 Prov. Ravenna


N. 253

Scheda n. 1 Scala 1:200


PIANTA PIANO TERRA
 H:2,42 m

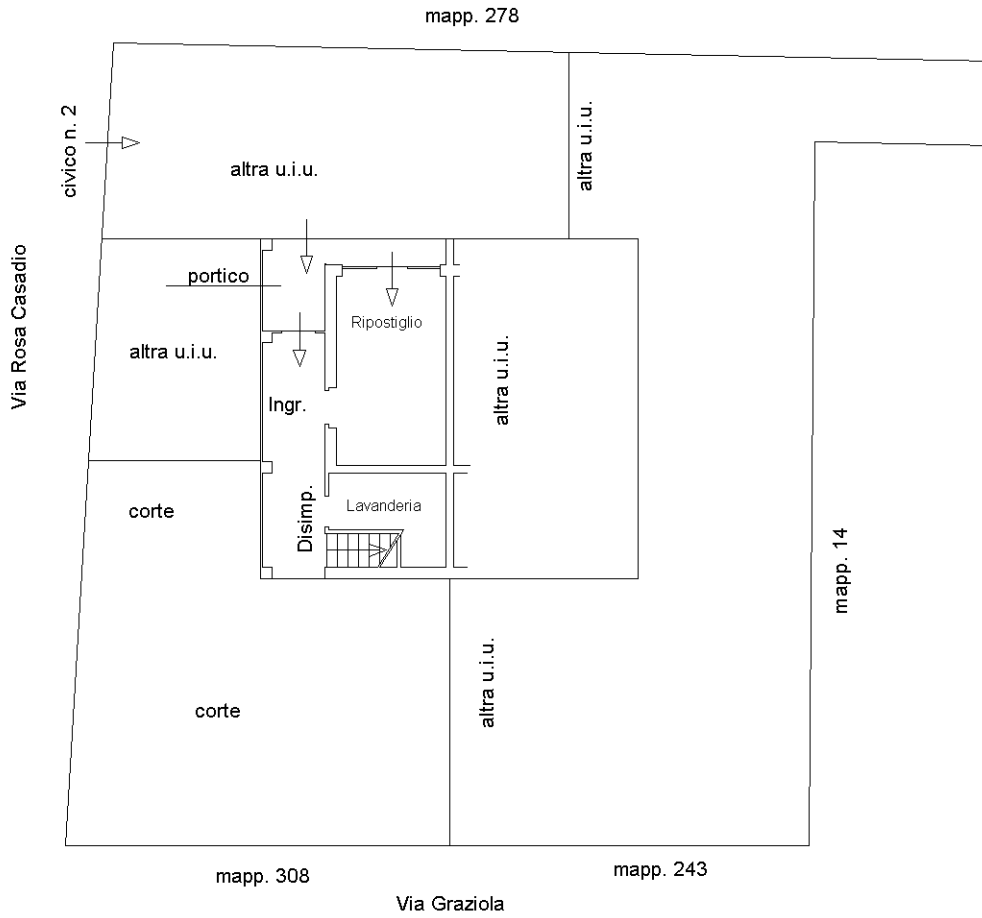

PIANTA PIANO PRIMO
 H:2,72 m

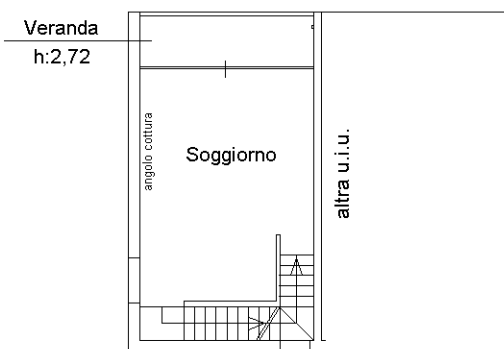

PIANTA PIANO SECONDO
 H:2,72 m

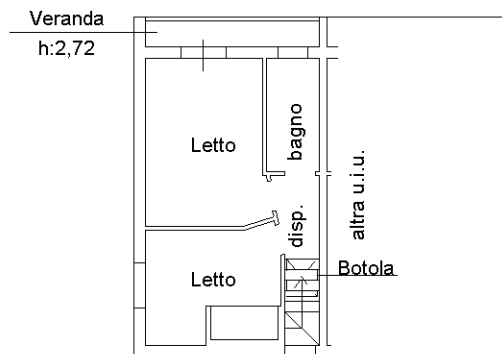

Agenzia delle Entrate
CATASTO FABBRICATI
Ufficio Provinciale di
Ravenna

Dichiarazione protocollo n. _____ del _____
Planimetria di u.i.u. in Comune di Faenza
Via Rosa Casadio

civ. 2

Identificativi Catastali:

Sezione:
Foglio: 145
Particella: 279
Subalterno: 10

Compilata da:
Bucci Alessandro
Iscritto all'albo:
Architetti

Prov. Ravenna

N. 253

Scheda n. 1 Scala 1:200

PIANTA PIANO TERRA

