


# Pianta Piano Terra

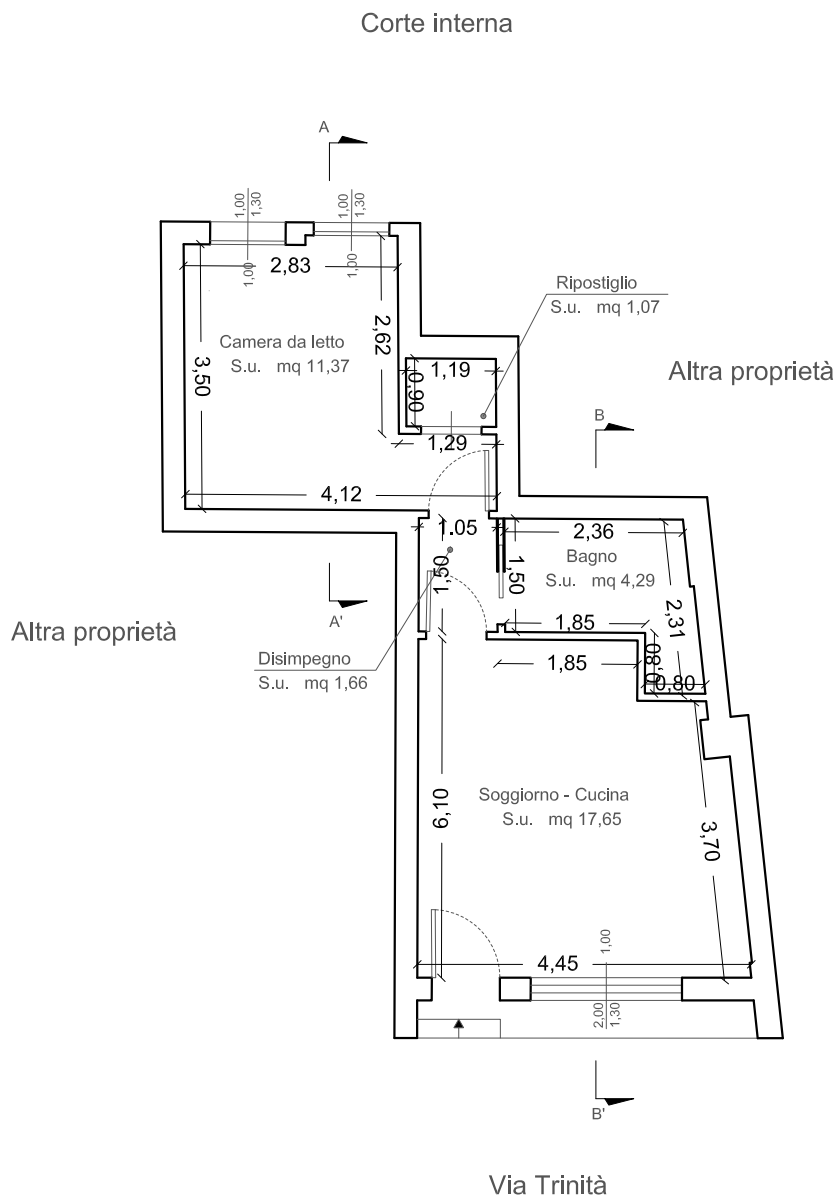

scala 1:100