

**Agenzia del Territorio  
CATASTO FABBRICATI  
Ufficio Provinciale di  
Salerno**

Dichiarazione protocollo n. SA0114891 del 05/03/2009

Planimetria di u.i.u. in Comune di Bellosguardo

Via Eduardo De Filippo

civ.

Identificativi Catastali:

Sezione:

Foglio: 9

Particella: 284

Subalterno: 1

Compilata da:  
Roberto Rocco

Iscritto all'albo:  
Geometri


Prov. Salerno

N. 860

Scheda n. 1


Scala 1:200

### PIANTA PIANO TERRA

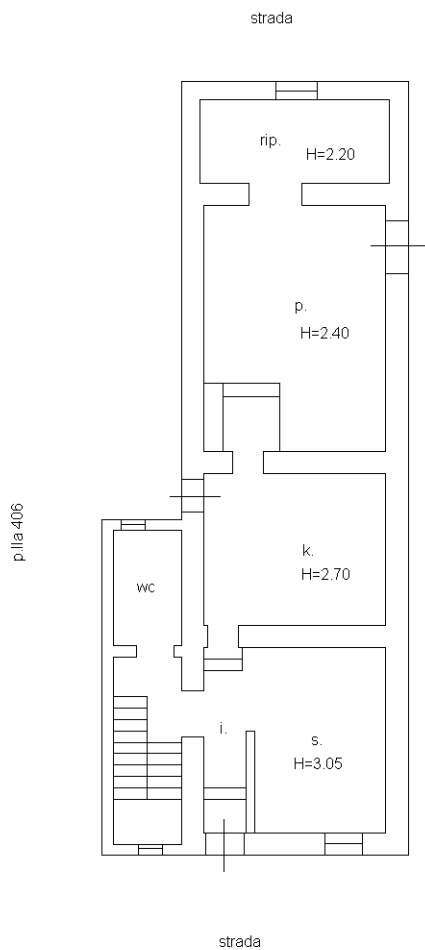

### PIANTA PIANO PRIMO

H=3.00

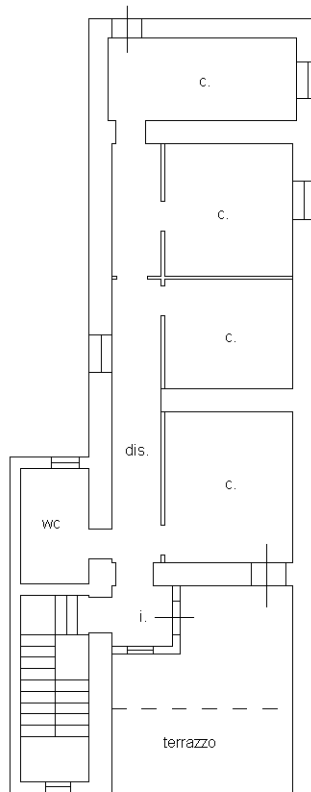

Ultima planimetria in atti