

Agenzia delle Entrate
CATASTO FABBRICATI
Ufficio Provinciale di
Treviso

Dichiarazione protocollo n. del

Planimetria di u.i.u. in Comune di Oderzo

Via Umberto Primo

civ. 39

Identificativi Catastali:

Sezione: D

Foglio: 11

Particella: 194

Subalterno: 16

Compilata da:
 Polesel Sergio


Iscritto all'albo:
 Architetti

Prov. Treviso

N. 1194

Carta n. 1

Scala 1:200

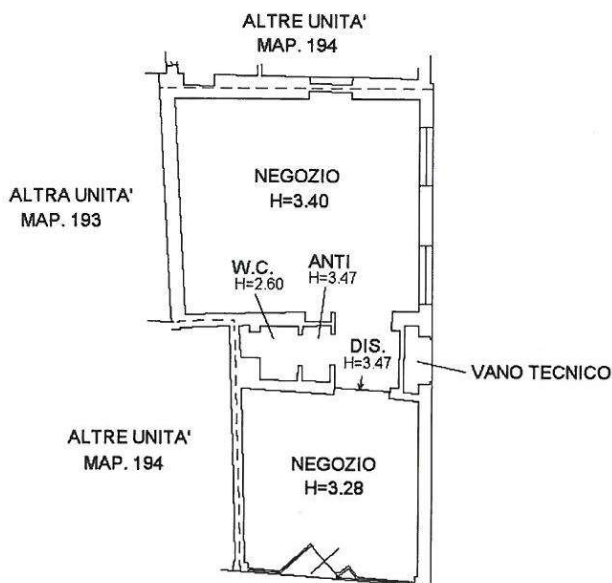

PIANTA PIANO TERRA

ORDINE degli
 ARCHITETTI
 PIANIFICATORI
 PAESAGGISTI
 CONSERVATORI
 della provincia di
 TREVISO

SERGIO
 POESEL
 n° 1194
 sezione A
 settore architetture

ORIENTAMENTO

