

**Agenzia del Territorio
CATASTO FABBRICATI
Ufficio Provinciale di
Oristano**

Dichiarazione protocollo n. OR0088671 del 01/08/2005

Planimetria di u.i.u. in Comune di Simaxis - Simaxis

Via Tirso

civ. 19

Identificativi Catastali:

Sezione:
Foglio: 5
Particella: 585
Subalterno: 12

Compilata da:
Caoli Roberto
Iscritto all'albo:
Geometri


Prov. Oristano

N. 317


Scheda n. 1

Scala 1:200

PIANTA PIANO PRIMO H= 3,00 m.

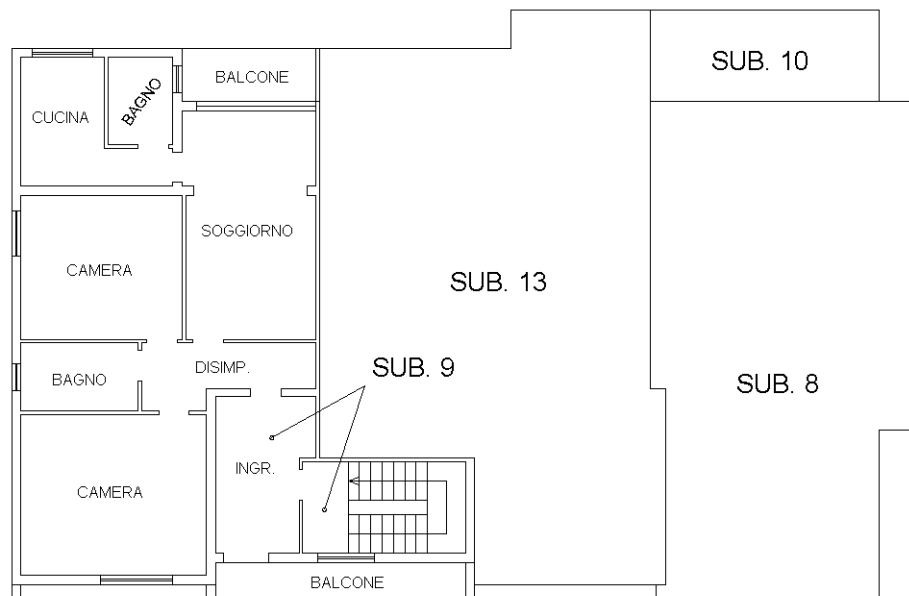

VIA TIRSO

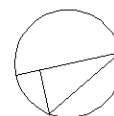

Ultima planimetria in atti