

**Agenzia del Territorio
CATASTO FABBRICATI
Ufficio Provinciale di
Torino**

Dichiarazione protocollo n. TO0073035 del 17/02/2012

Planimetria di u.i.u. in Comune di Torino

Corso Maroncelli Piero

civ. 24

Identificativi Catastali:

Sezione:

Foglio: 120

Particella: 233

Subalterno: 18

Compilata da:

Palumbo Domenico

Iscritto all'albo:

Ingegneri

Prov. Torino


N. 6997

Scheda n. 1

Scala 1:200

Allegato A al n. 29318 di repertorio
e al n. 24938 di raccolta


PIANTA PIANO TERRENO

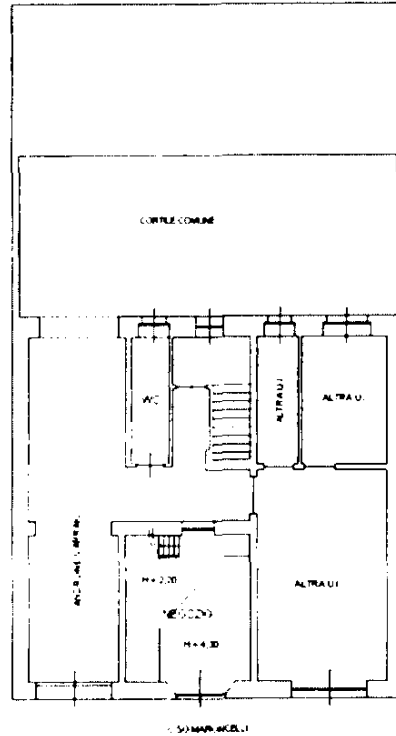

Visio per l'iscrizione
Torino, li 14 febbraio 2023

Emirna Osmanovic
Adel Fedak

PIANTA PIANO SOPPALCO

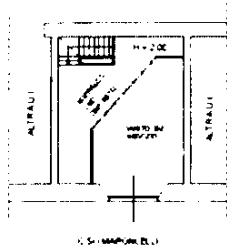

Renzo Lechi
Danielis Lena Moiré

Palumbo Domenico

Ultima planimetria in atti