


Planimetria

Scheda n. 1

Scala 1:200

PIANTA PIANO PRIMO

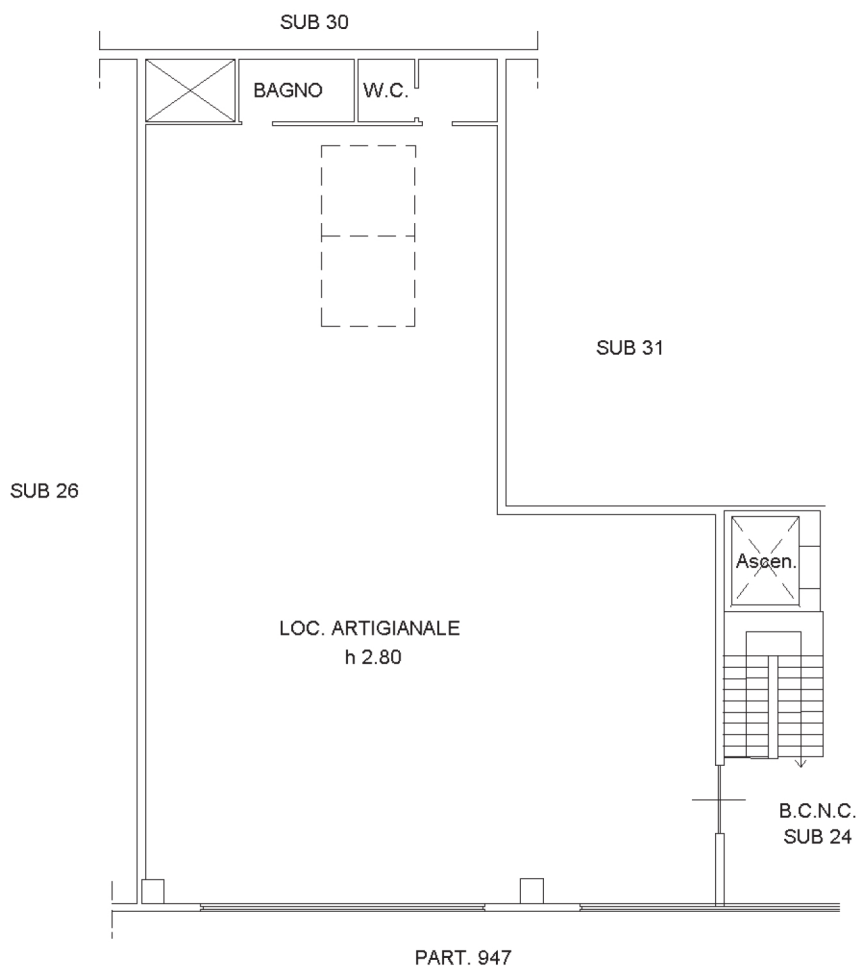

PLANIMETRIA CONFORME ALLA DENUNCIA DI VARIAZIONE

AR0053561 DEL 28/08/2019

